



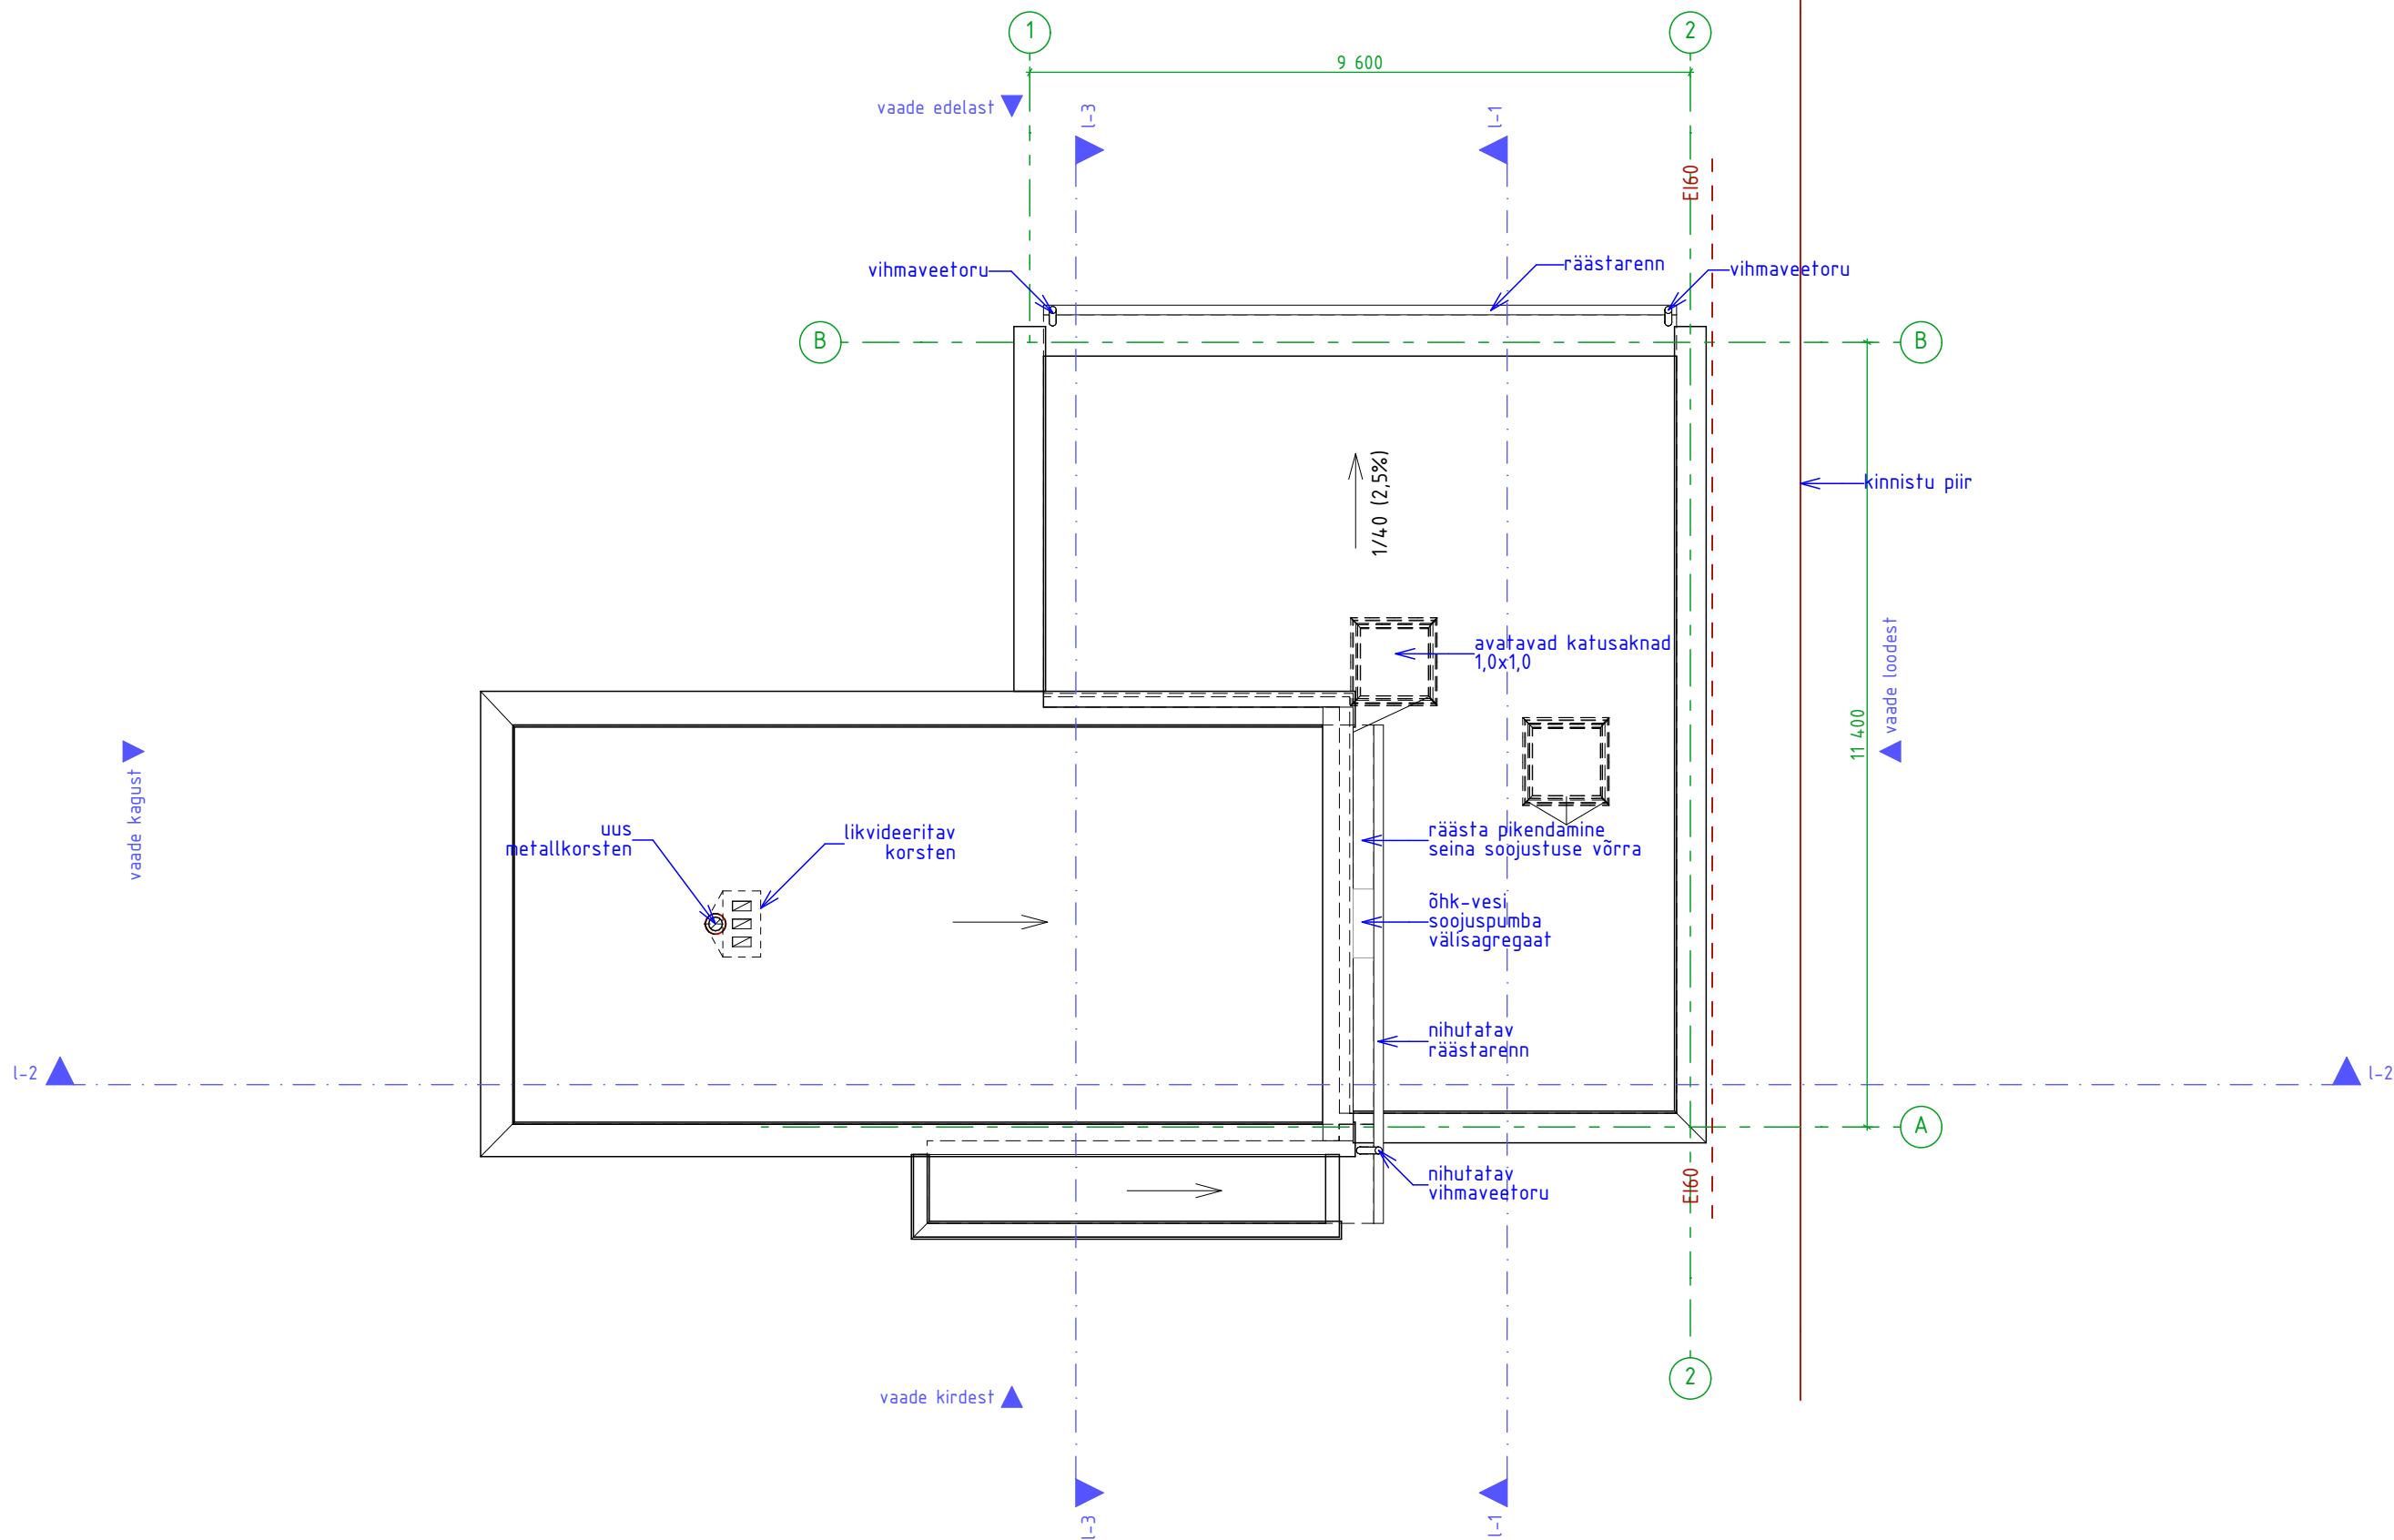

Hilisema kuupäeva ja kellaajaga joonis annuleerib kõik varasemad joonised

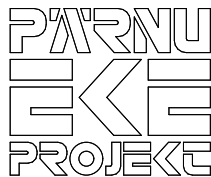

TELLIJA	Sven Mitt
ARHITEKT	Alari Arras

OBJEKTI NIMETUS	AIAMAJA ÜMBEREHITUS ÜKSIKELAMUKS JÕEKALDA TN, TAMMISTE KÜLA, TORI VALD
JOONISE NIMI	katuste plaan

1:100

AIA 6 PÄRNU ESTONIA
+372 44 59 810 WWW.PEKEP.EE
MTR EP 10052624 - 0001

KUUPÄEV 3.05.2018 TÖÖ NR. 18020

STAADIUM EP

ERIALA - JOONISE NR. AR-5-03

MUUDATUS M0

J:\2018\18020 Üksikelamu Jõekalda 31\Archicad\Jõekalda 31_EP_M1.pln

3.05.2018 14:48

A3