



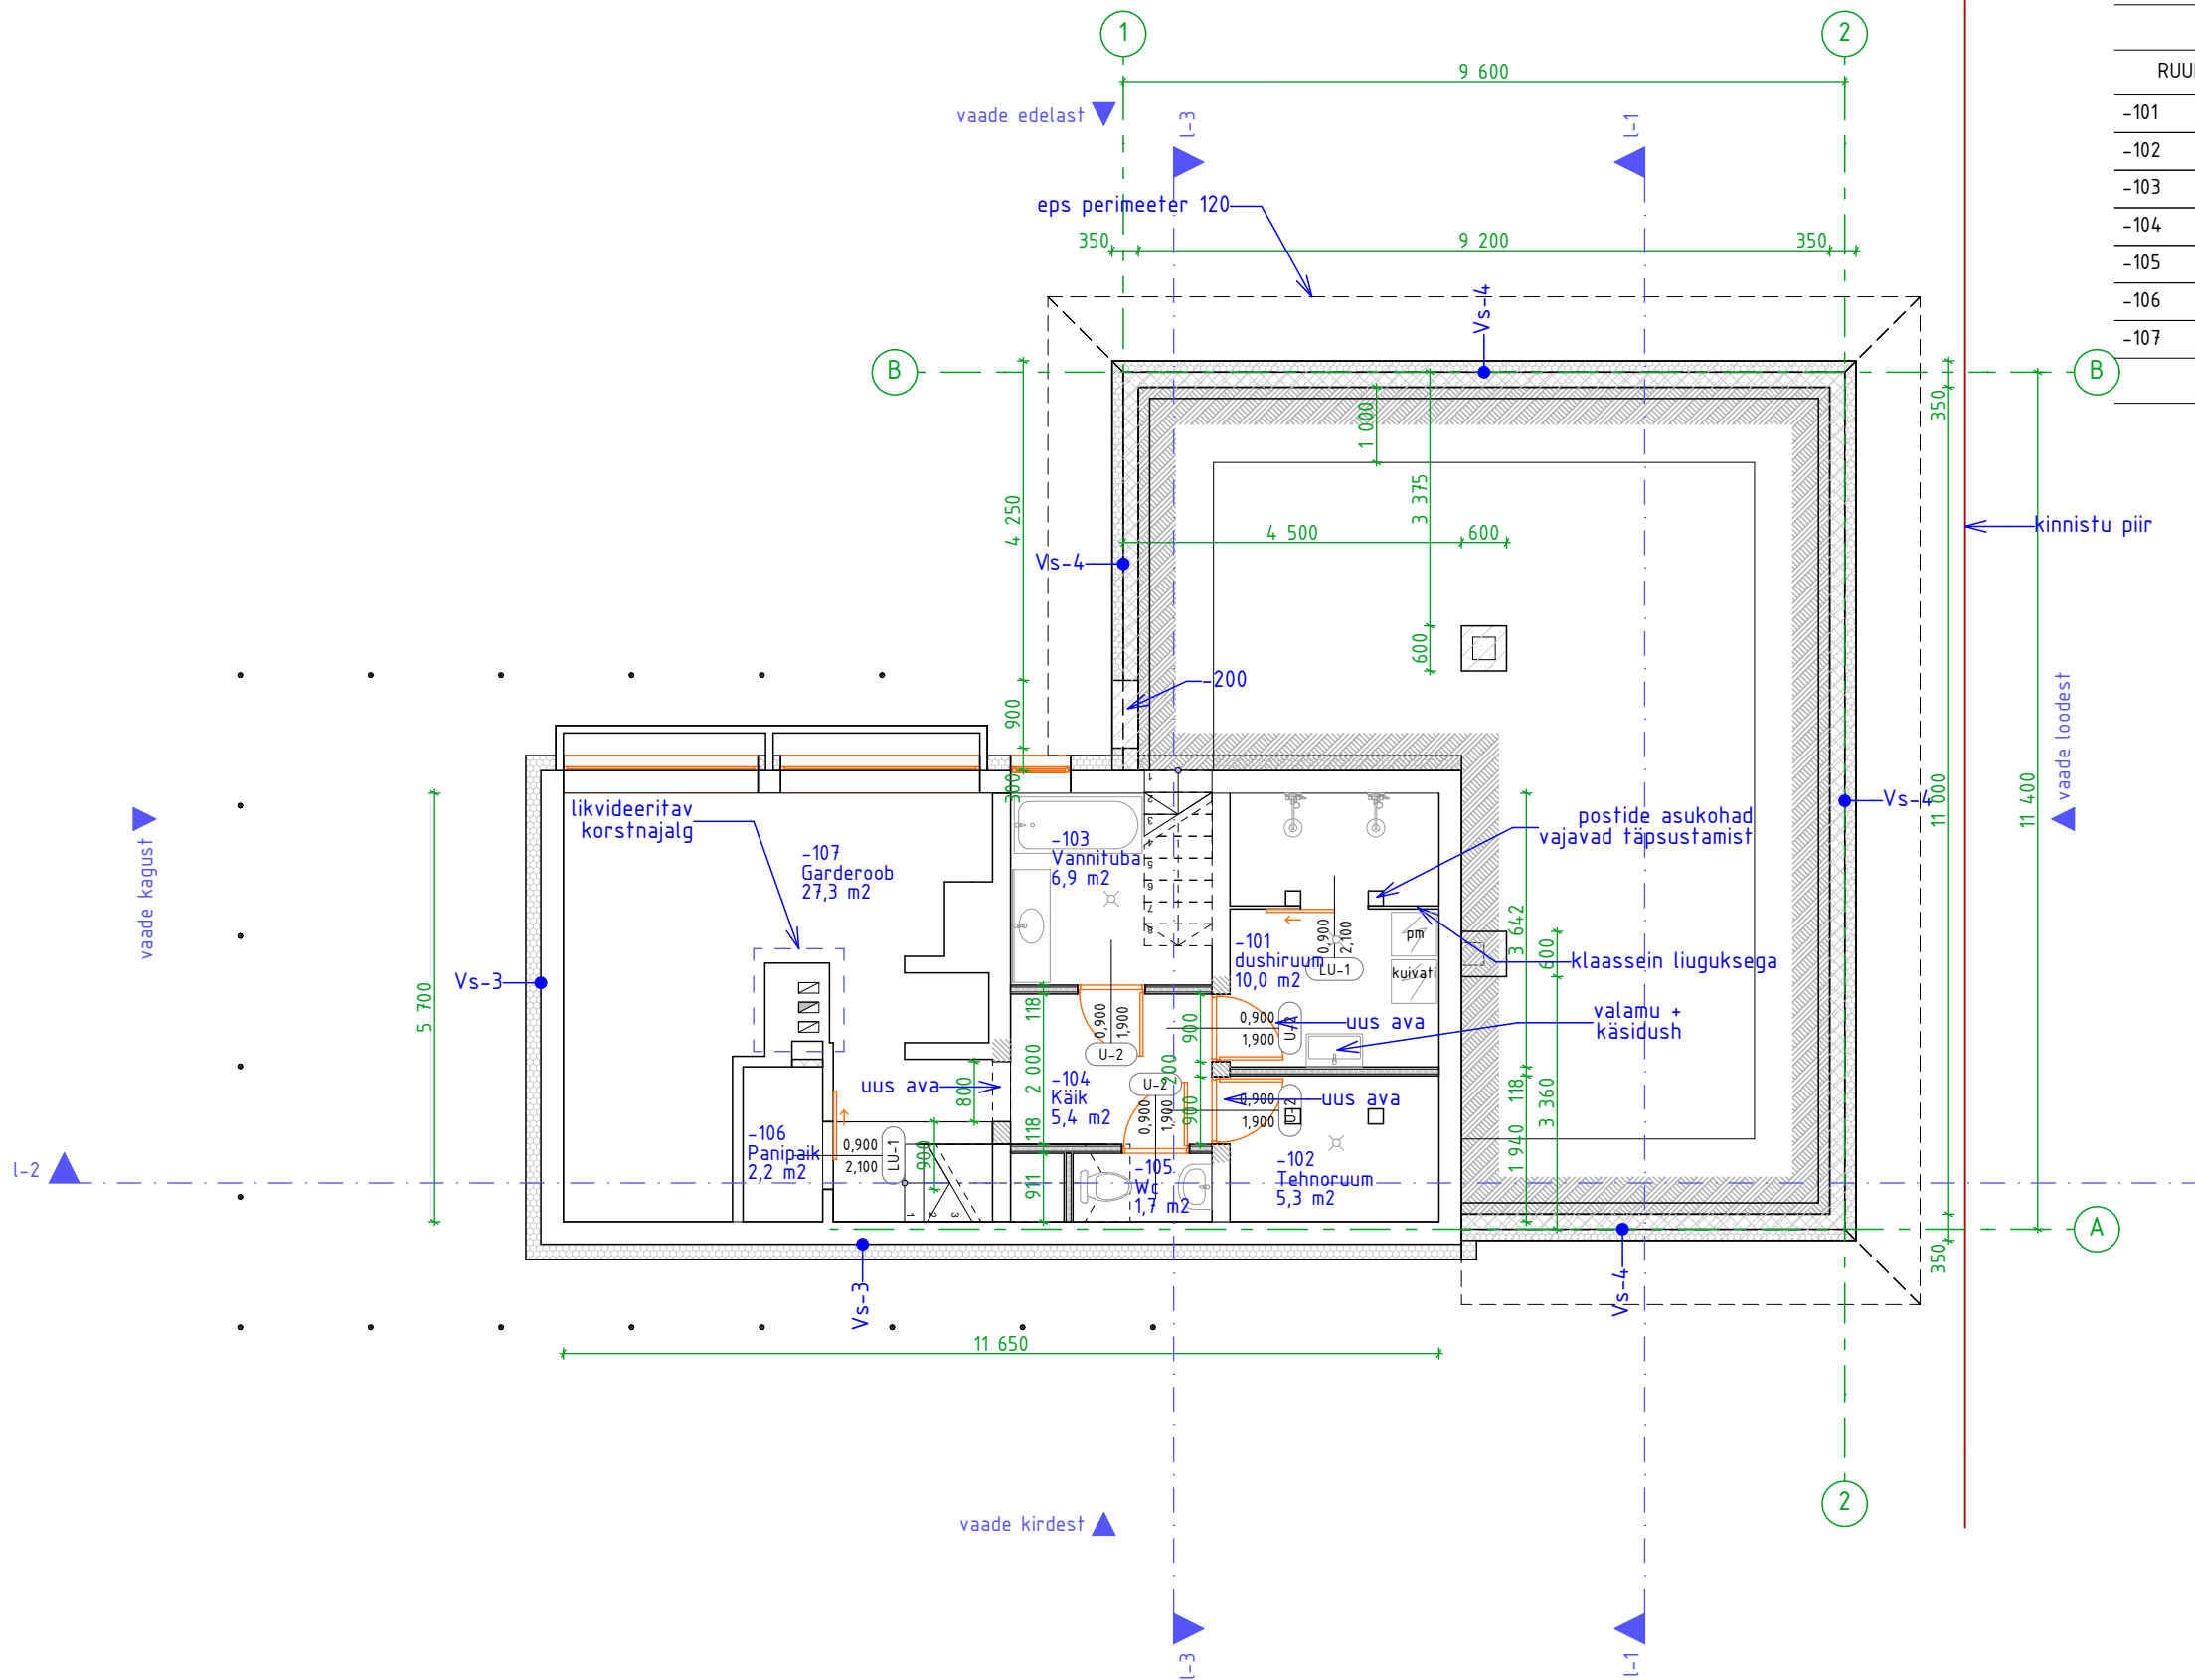

SOKLIKORRUSE RUUMIDE EKSPLIKATSIOON		
RUUMI NR	RUUMI NIMETUS	PINDALA
-101	dushiruum	10,0
-102	Tehnoruum	5,3
-103	Vannituba	6,9
-104	Käik	5,4
-105	Wc	1,7
-106	Panipaik	2,2
-107	Garderoob	27,3
		58,8 m²

- MÄRKUSED:
- TALDMIKU BETOON C25/30
 - ARMATUUR A500HW, ARMATUURIDE HAJUTATUD ÜLEKATTEJÄTKUDE PIKKUSED 40D
 - ARMATUURI KAITSEKIHT TALDMIKEL ON ALT 50MM, MUJALT 35 MM
 - VUNDAMENDI TALDMIKE ALLA TEHA TIHENDATUD KILLUSTIKALUSED 16-30 LABIMOODUGA PAKSUSEGA MIN 150MM ALUS
 - VUNDAMENDIDE ALLA TEHA KIHIDE KAUPA TIHENDATUD TÄIEST ALUS
 - VUNDAMENDID LADUDA FIBO 5 PLOKKIDEST
 - KERAMSIITPLOKID LADUDA MÖRDIL SURVETUGEVUSEGA 5 MPA.
 - MUURITISE ARMEERIDA ESIMENE, VIIMANE HORIZONTAALVUUK JA IGA 2. HORIZONTAALVUUK BI-ARMATUURIGA
 - ENNE MONOLIITSETE TALDMIKE JA PLAADI VALAMIST PAIGALDADA KÕIK VAJALIKUD KOMMUNIKATSIOONID
 - PLAADI ALUNE TAGASITÄIDE KERKRUUSAST

Hilisema kuupäeva ja kellaajaga joonis annuleerib kõik varasemad joonised

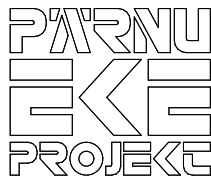

TELLIJA Sven Mitt		OBJEKTI NIMETUS AIAMAJA ÜMBEREHITUS ÜRSIKELAMUKS JÕEKALDA TN, TAMMISTE KÜLA, TORI VALD	
ARHITEKT Alari Arras		JOONISE NIMI soklikorruse plaan	
KUUPÄEV 3.05.2018		TÖÖ NR. 18020	
STAADIUM EP		ERIALA - JOONISE NR. AR-5-02	
MUUDATUS M0		1:100, 1:1	