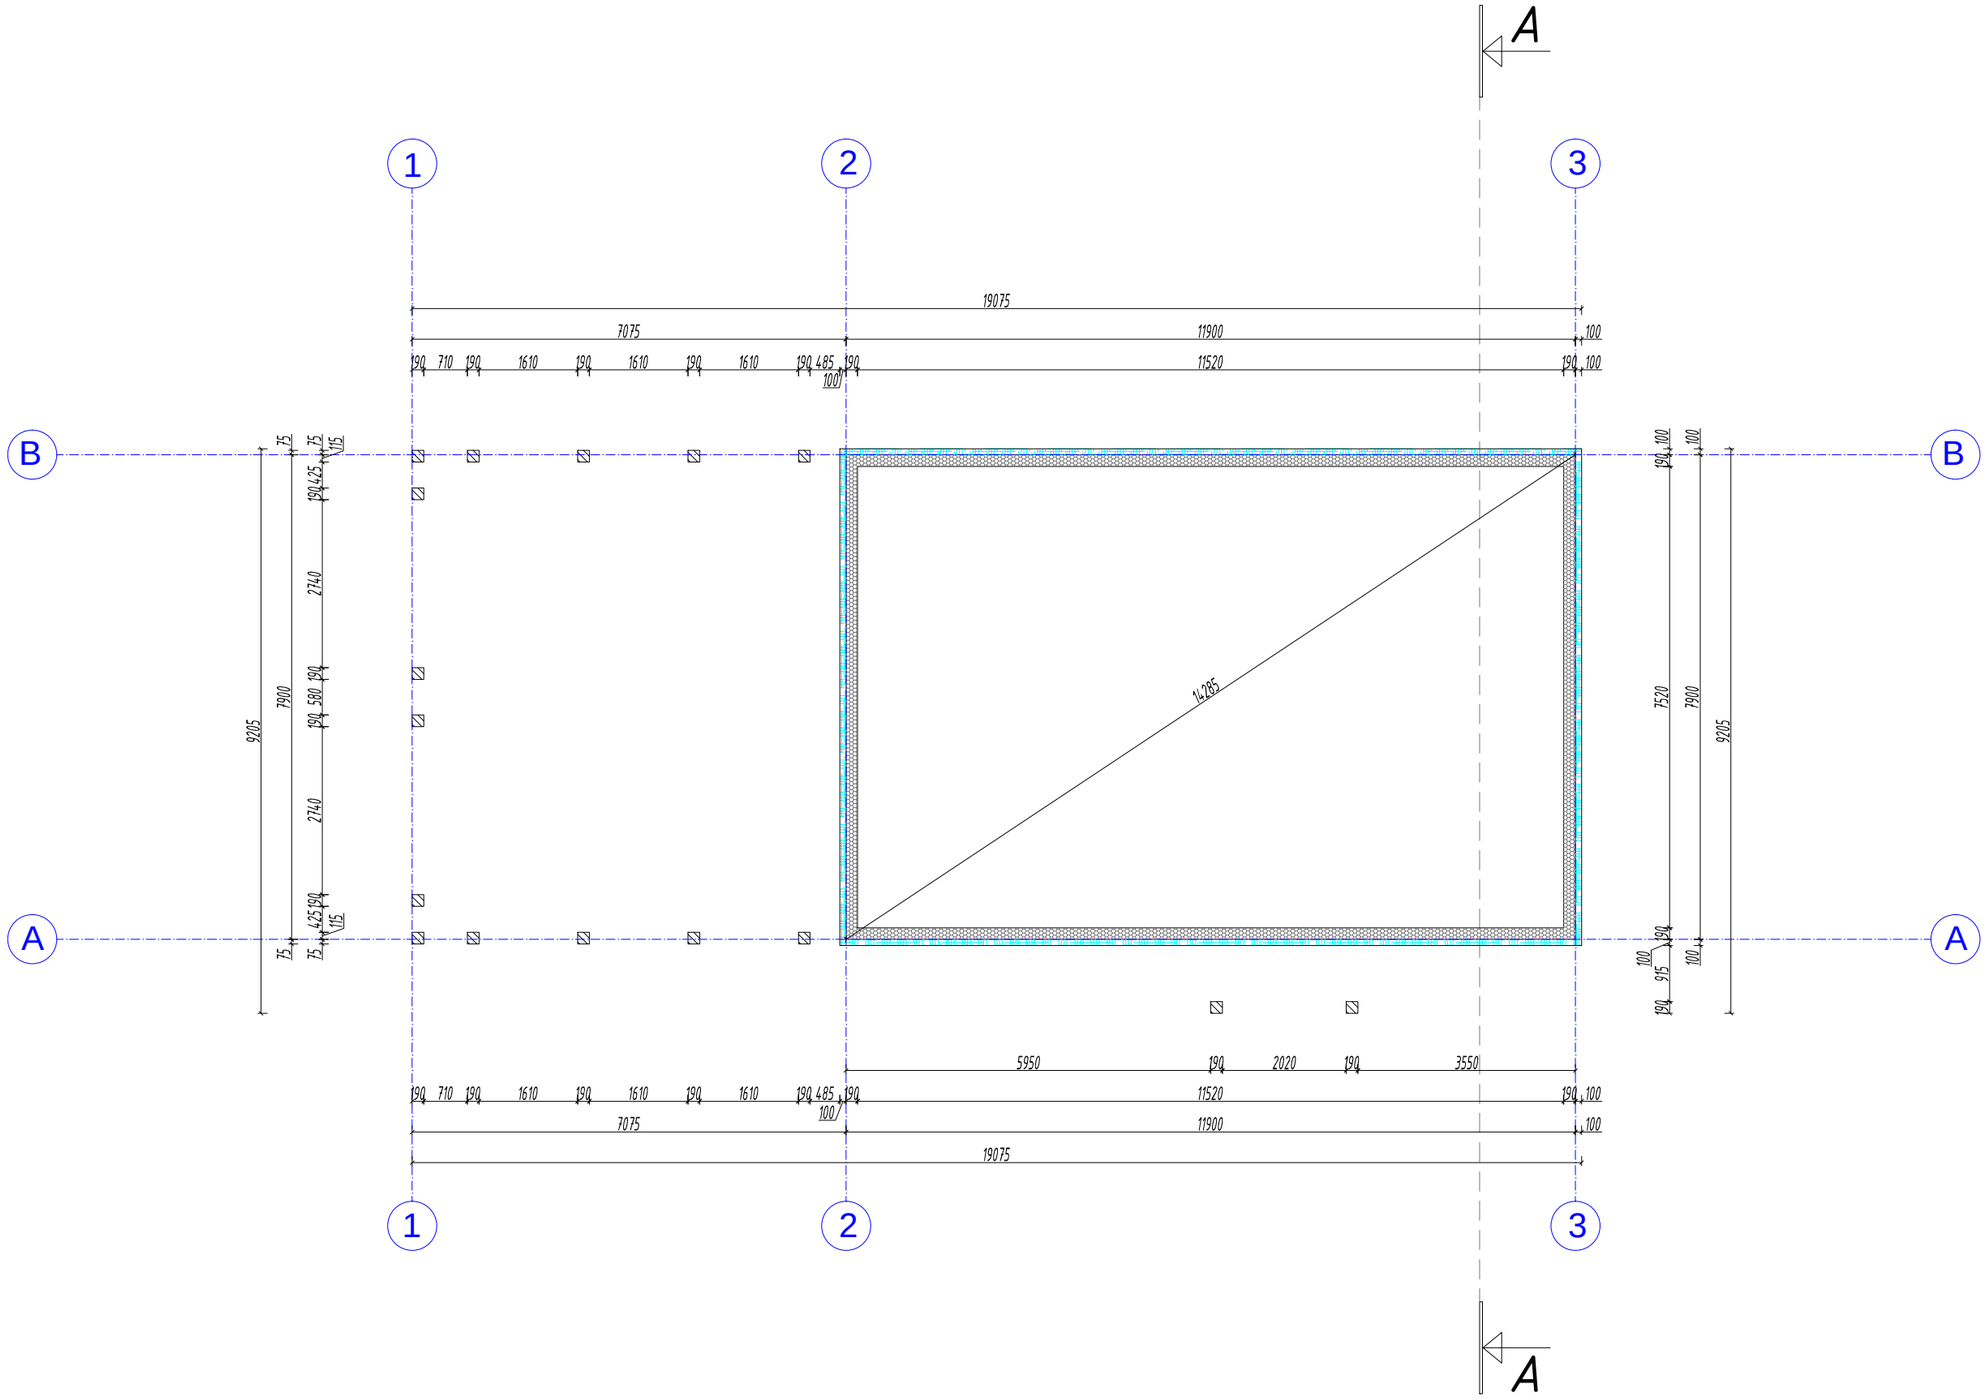

Tingmärgid:

- *soojustus Styrofoam S-L-A-N 100 mm*
- *Columbia plokk 190 mm*
- *armeeritud betoonist postvundament*