

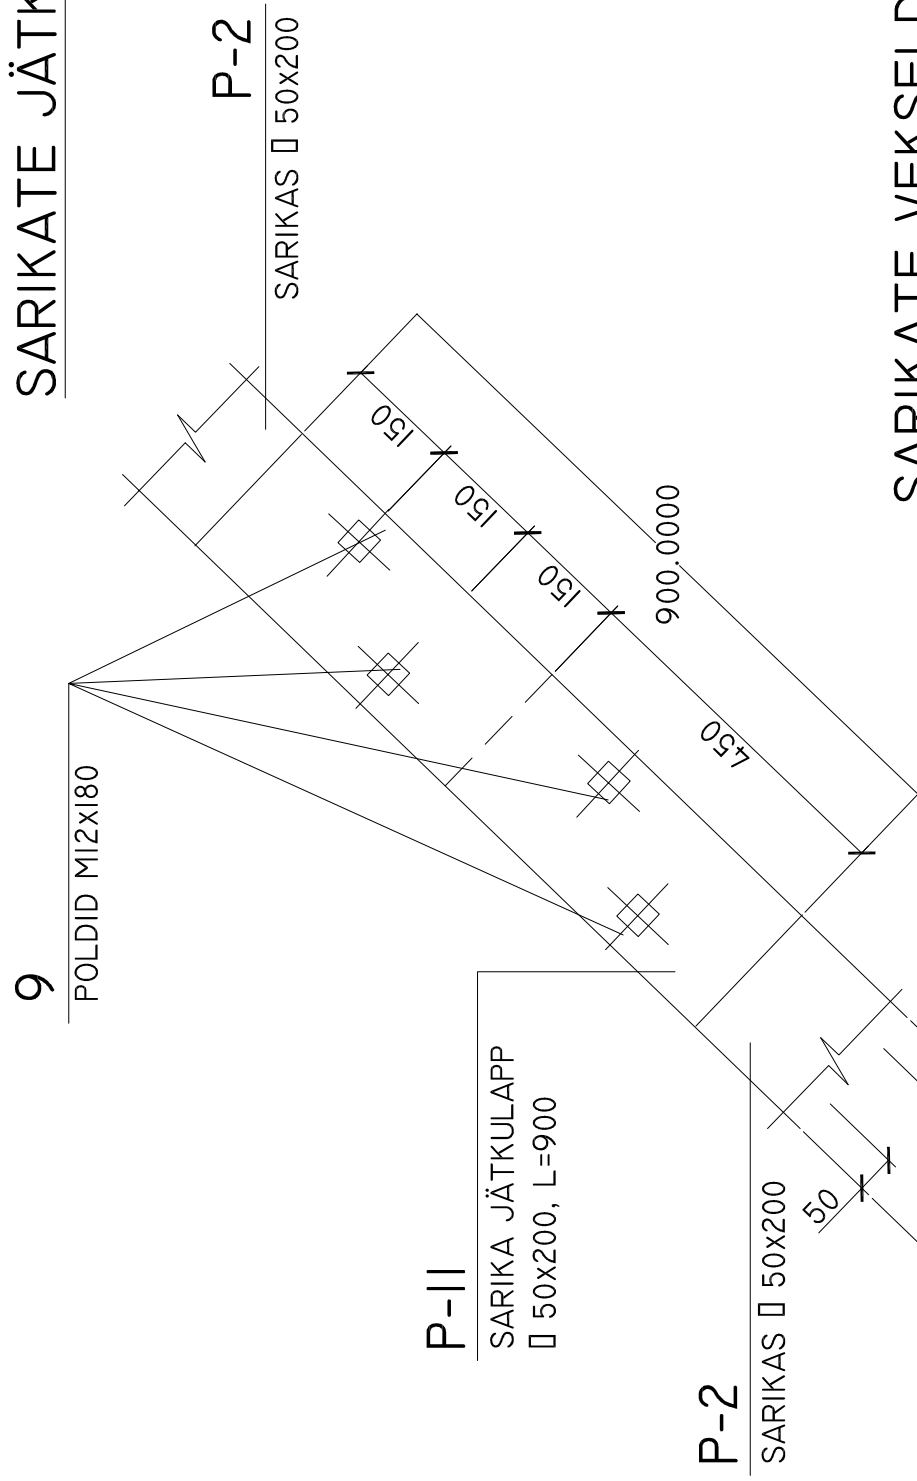
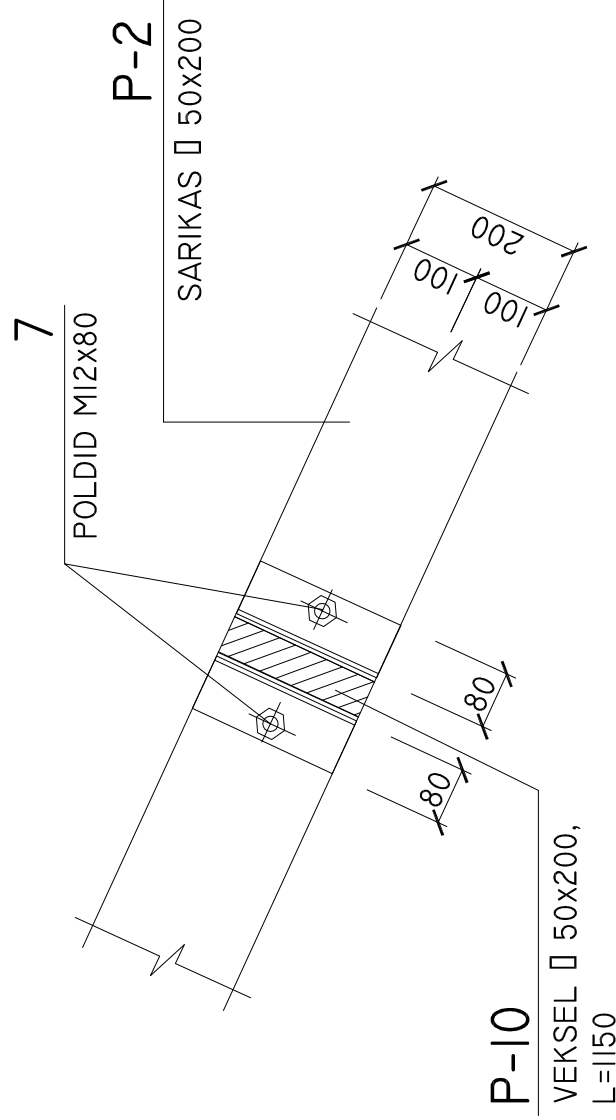


SARIKATE JÄTKUD

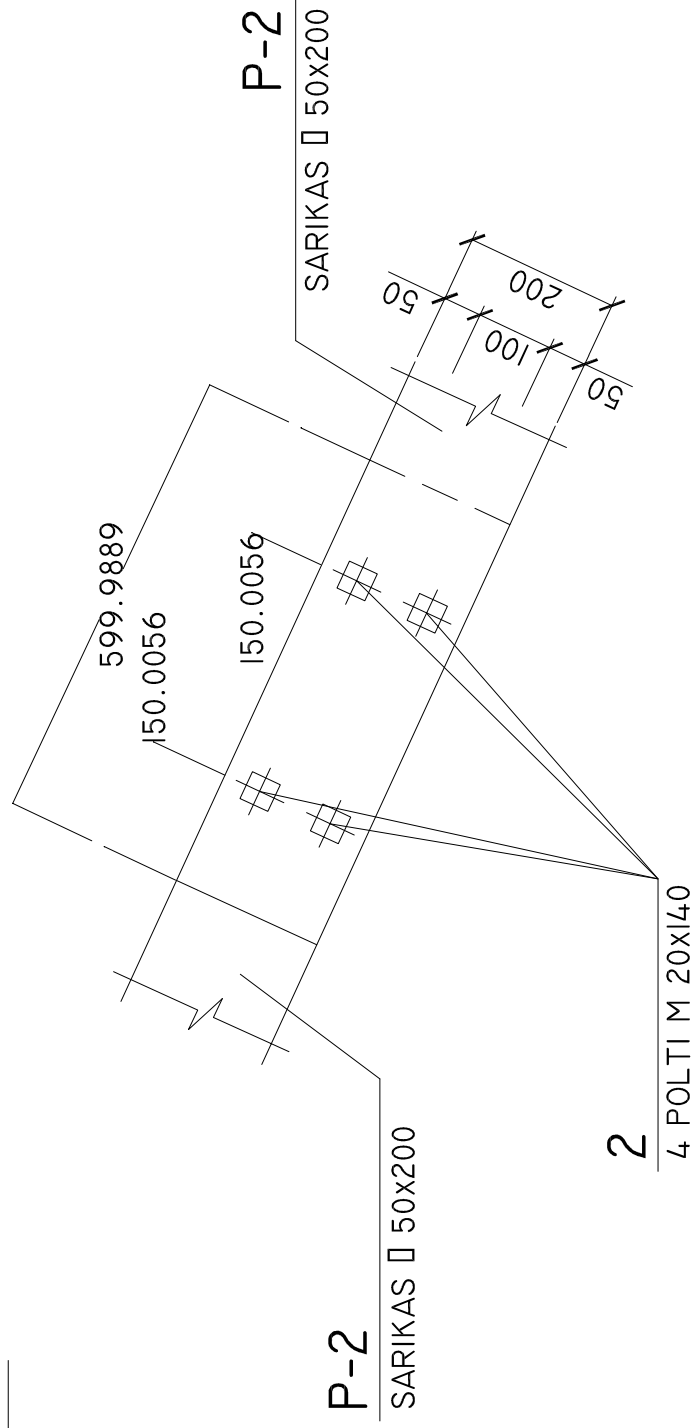

SARIKATE VEKSELDAMINE

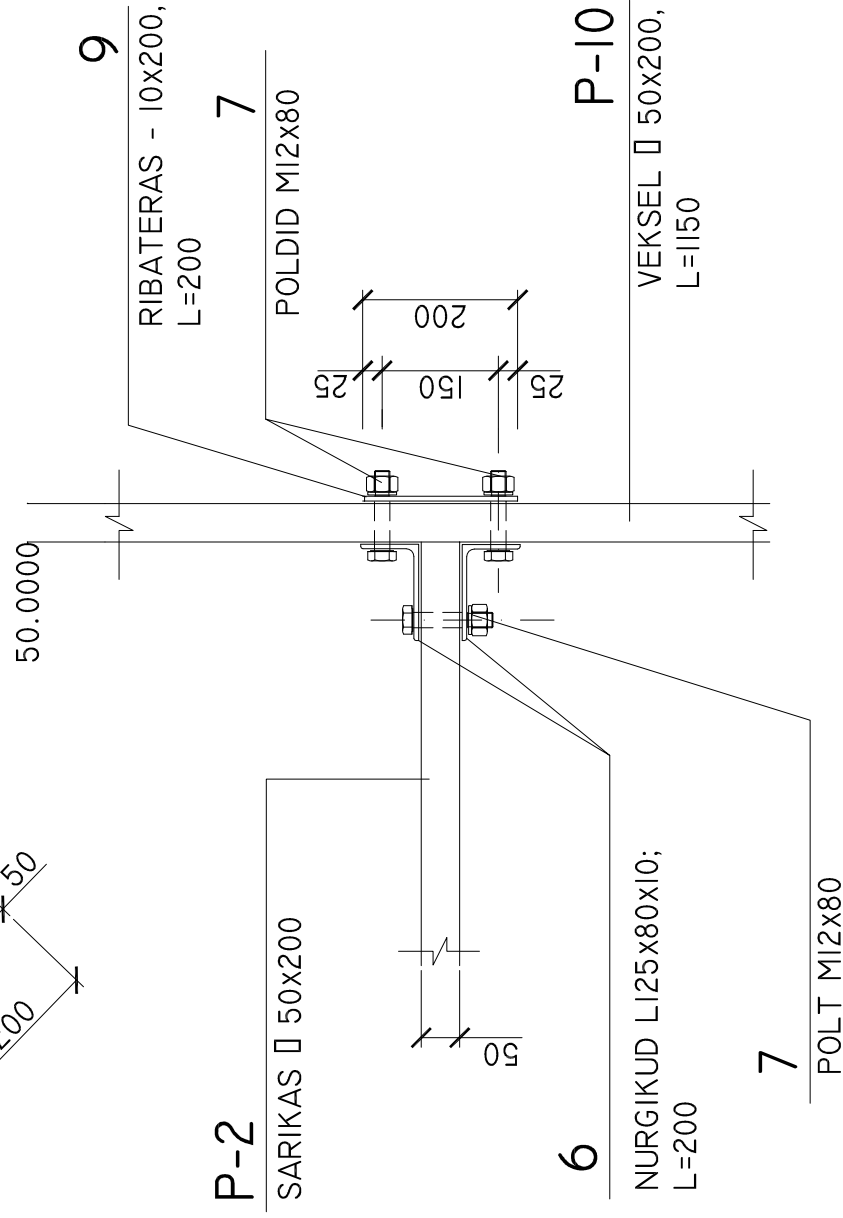

OBJEKT: NIMI	AMETIHOONE		JOONISE NIMETUS	SARIKATE JÄTKUD JA VEKSELDAMINE		MOOTKAVA I:10	
ADDRESS	TALLINN, VENE TN. 31						
 Ehituskonstrueerimise ja katsetuste OÜ MTRI reg.nr. EP10237051-0001 10136 Tallinn, Koidu 35 Tel.(372)6427482,Fax.(372)6460107			PROJEKT	KUUPAEV	20.06.2007		
			S.RÄND				
			KONTROLLIS				
			TÖÖ NR.	0706P08		ERIALA	JOONISE NR.

MÄRKUSED:

1. MÕÕDUD ON JOONISEL ANTUD MM-TES.
2. KÕIK PIKKUSMÕÕDUD TÄPSUSTADA KOHAPEAL.
3. SPETSIFIKATSIOONID ON TOODUD LEHEL EK-12.