



# ÜLENURME VALLA, SOINASTE KÜLA, KINNISTU ÜKSIKELAMU EHITUSPROJEKT

ASENDIPLAAN  
M 1:500

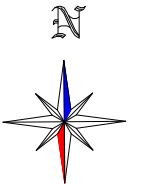

Leppemärgid:

- 1 projekteeritud üksikelamu
- detailplaneeringujärgne hoonestusala
- projekteeritud tee
- projekteeritud betoonist tänavakivi kattega ala
- krundi piir
- olemasolev veetoru
- olemasolev gaasitoru
- olemasolev sidekaabel
- olemasolev keskpinge elektrikaabel
- projekteeritud veetoru
- projekteeritud isevoolne kanalisatsioonitoru
- projekteeritud gaasitoru
- projekteeritud madalpinge elektrikaabel
- säiliv puuderivi
- ▲▲ juurdepääs krundile/ juurdepääs elamusse
- 62.85  
62.64 projekteeritav maapinna kõrgus  
olemasolev maapinna kõrgus
- ▼ säiliv kõrghaljastus
- 🚗 auto parkimiskoht
- ⚡ projekteeritud elektriliitumiskilp/ jaotuskilp
- ◊ prügikonteineri asukoht
- X liikvideeritav objekt

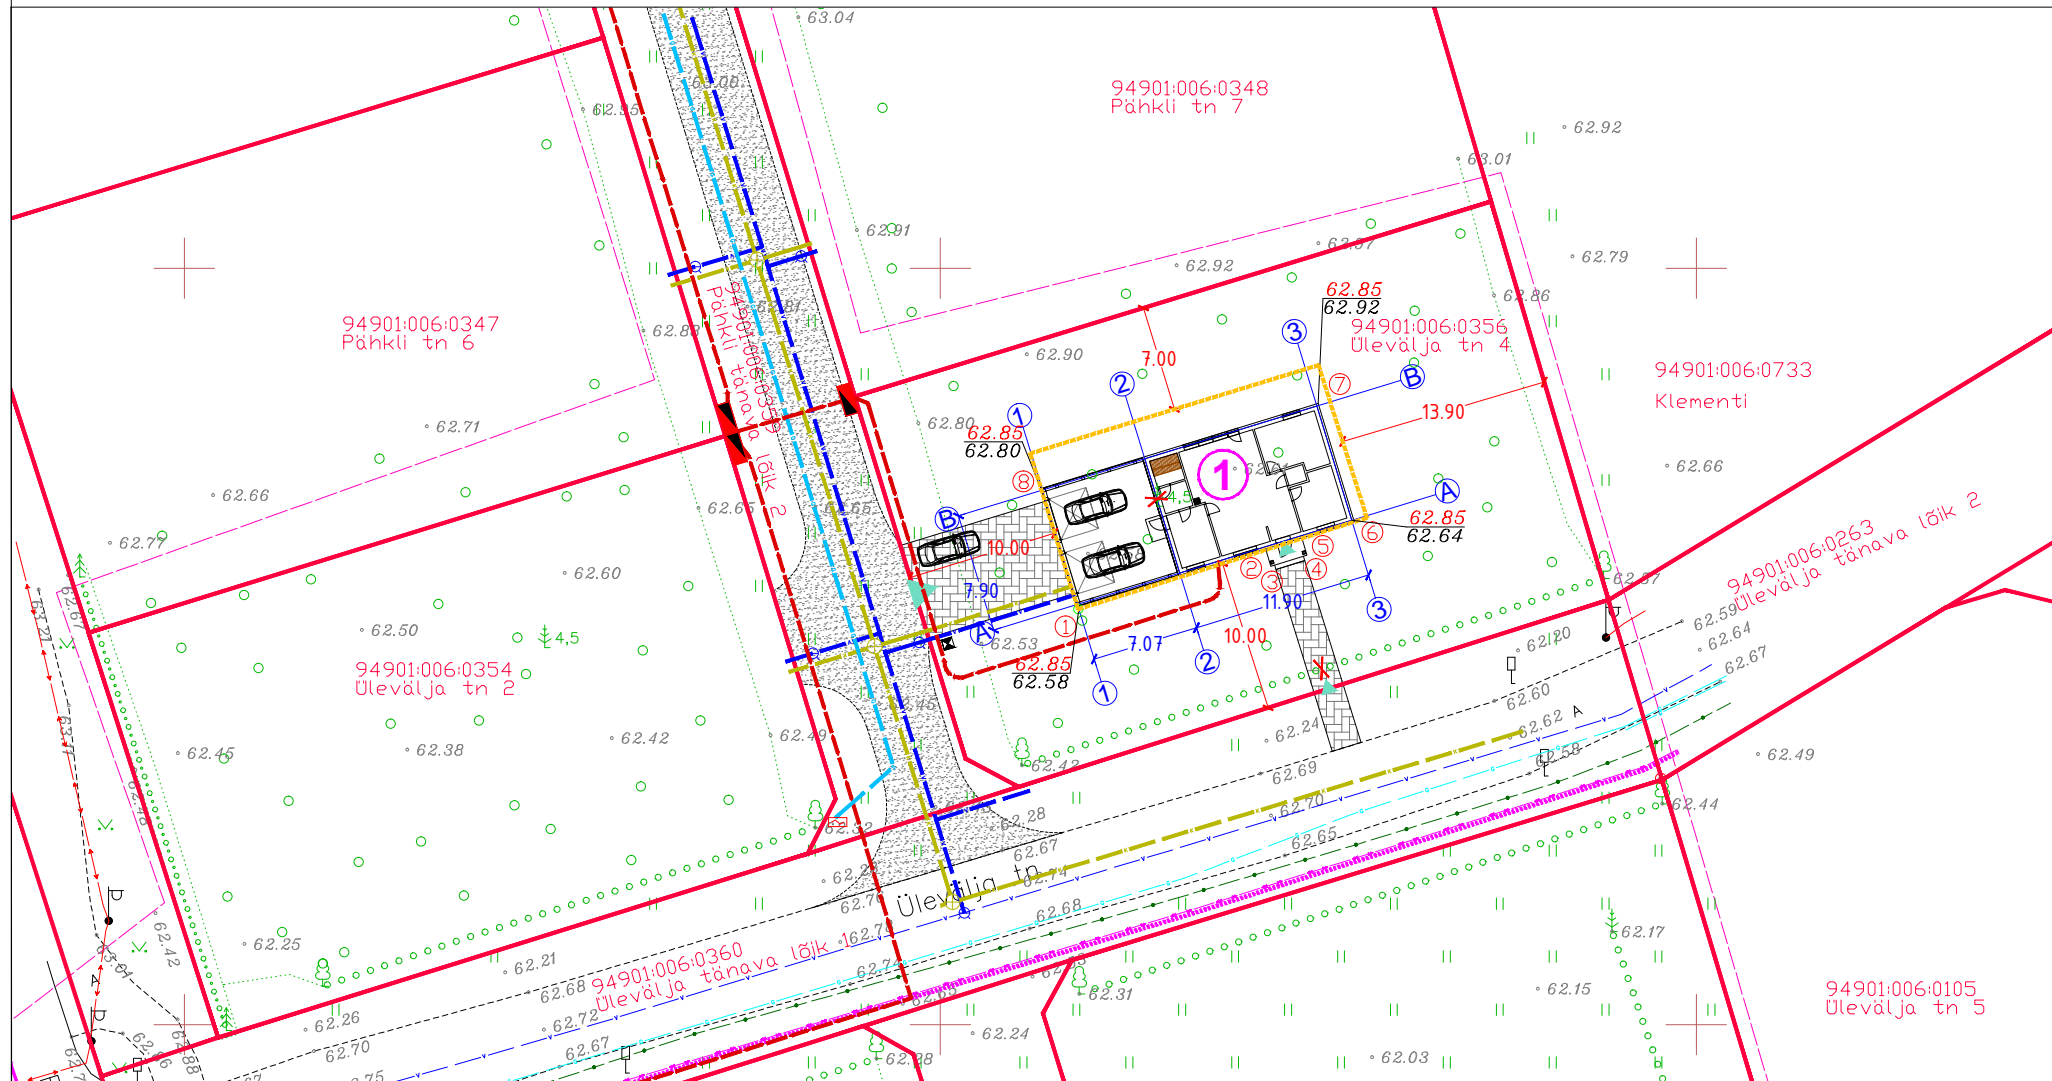

## PÕHINÄITAJAD:

Krundi pind	1209 m <sup>2</sup>
Ehitisealune pind	159,2 m <sup>2</sup>
Maapealse osa alune pind	159,2 m <sup>2</sup>
Maa-aluste korruste arv	0
Maapealsete korruste arv	1
Suletud netopind	132,7 m <sup>2</sup>
Kõetav pind	80,9 m <sup>2</sup>
Eluruumide pind	80,9 m <sup>2</sup>
Mitteeluruumide pind	-
Tehnopind	-
Üldkasutatav pind	51,8 m <sup>2</sup>
Maapealse osa maht	711 m <sup>3</sup>
Maht	711 m <sup>3</sup>
Hoone kõrgus maapinnast	5,4 m
hoone absoluutkõrgus	68,3 m
pikkus	19,2 m
laius	9,2 m
Hoone tulepüsivusaste	TP3

## DP HOONESTUSTINGIMUSTES LUBATUD:

LUBATUD HOONETE ARV: 2 hoonet  
MAX EHITISEALUNE PIND: 200 m<sup>2</sup>  
KATUSEKALLE: 25-55°

## Projekteeritud elamu koordinaadid:

Nr.	x	y
1	6469727.63	658259.05
2	6469731.45	658271.52
3	6469730.30	658271.87
4	6469731.03	658274.26
5	6469732.18	658273.91
6	6469733.24	658277.38
7	6469741.06	658274.99
8	6469735.44	658256.66

NB! Sidumismõõdud ja koordinaadid on antud hoone nurkadest.

## Märkused:

Geodeetiline alusplaan mõõtkavas 1:500-le on koostatud Reib OÜ (REG. NR. EG10434933-0001, 251MA, 132MA-k) poolt 2016. a., töö nr TT-4375T.  
Koordinaadid L-Est 97 süsteemis ja kõrgused Balti '77 süsteemis.  
Plaanile kantud topoloogiliselt ühtlustatud katastriüksuste piirid on tellitud Maa-ametist seisuga 14.10.2016.

**üksikelamu ±0,00=63,15**