



# ÜLENURME VALLA, SOINASTE KÜLA, KINNISTU ÜKSIKELAMU EHTUSPROJEKT

ASENDIPLAAN  
M 1:500

Leppemärgid:

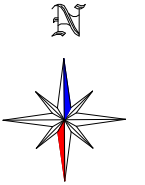

- 1 projekteeritud üksikelamu
- detailplaneeringujärgne hoonestusala
- projekteeritud tee
- projekteeritud betoonist tänavakivi kattega ala
- krundi piir
- olemasolev veetoru
- olemasolev gaasitoru
- olemasolev sidekaabel
- olemasolev keskpinge elektrikaabel
- projekteeritud veetoru
- projekteeritud isevoolne kanalisatsioonitoru
- projekteeritud gaasitoru
- projekteeritud madalpinge elektrikaabel
- olemasolev hekk
- olemasolev puurivi
- ▲ juurdepääs krundile/ juurdepääs elamusse
- 62.65  
62.60 projekteeritav maapinna kõrgus  
olemasolev maapinna kõrgus
- + säiliv kõrghaljastus
- 🚗 auto parkimiskoht
- ⚡ projekteeritud elektriliitumiskilp/ jaotuskilp
- ◊ prügikonteineri asukoht
- ✂ likvideeritav objekt

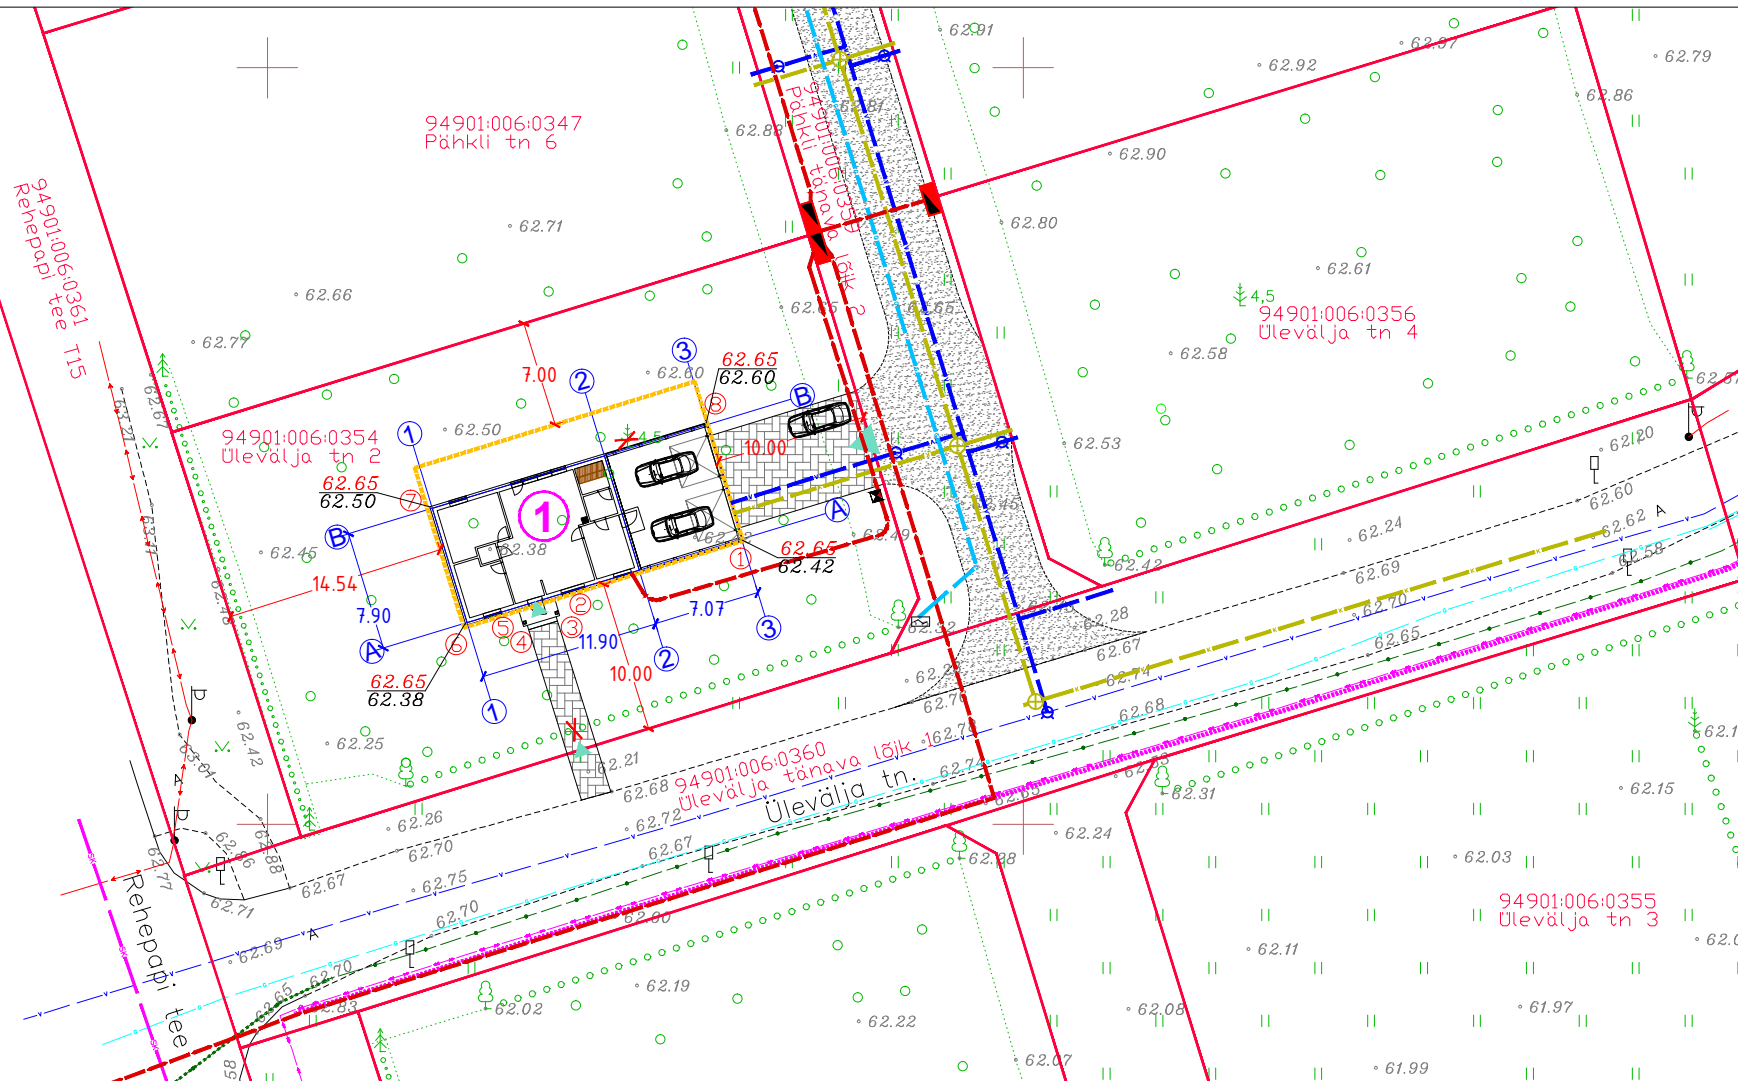

## PÕHINÄITAJAD:

Krundi pind	1226 m <sup>2</sup>
Ehitisealune pind	159,2 m <sup>2</sup>
Maapealse osa alune pind	159,2 m <sup>2</sup>
Maa-aluste korruste arv	0
Maapealsete korruste arv	1
Suletud netopind	132,7 m <sup>2</sup>
Köetav pind	80,9 m <sup>2</sup>
Eluruumide pind	80,9 m <sup>2</sup>
Mitteeluruumide pind	-
Tehnopind	-
Üldkasutatav pind	51,8 m <sup>2</sup>
Maapealse osa maht	711 m <sup>3</sup>
Maht	711 m <sup>3</sup>
Hoone kõrgus maapinnast	5,4 m
hoone absoluutkõrgus	68,1 m
pikkus	19,2 m
laius	9,2 m
Hoone tulepüvisusaste	TP3

## DP HOONESTUSTINGIMUSTES LUBATUD:

LUBATUD HOONETE ARV: 2 hoonet  
MAX EHITISEALUNE PIND: 200 m<sup>2</sup>  
KATUSEKALLE: 25-55°

## Projekteeritud elamu koordinaadid:

Nr.	x	y
1	6469718.73	658231.46
2	6469714.94	658218.99
3	6469713.79	658219.34
4	6469713.07	658216.95
5	6469714.22	658216.60
6	6469713.16	658213.12
7	6469720.97	658210.74
8	6469726.55	658229.09

NB! Sidumismõõdud ja koordinaadid on antud hoone nurkadest.

## Märkused:

Geodeetiline alusplaan mõõtkavas 1:500-le on koostatud Reib OÜ (REG. NR. EG10434933-0001, 251MA, 132MA-k) poolt 2016. a., töö nr TT-4375T.  
Koordinaadid L-Est 97 süsteemis ja kõrgused Balti '77 süsteemis.  
Plaanile kantud topoloogiliselt ühtlustatud katastriüksuste piirid on tellitud Maa-ametist seisuga 14.10.2016.

**üksikelamu ±0,00=62,95**