

**KRUNDI PIIR**

OL.OL.PIIRDEAED

**HOONE ASUKOHT :1-ELUHOONE, 2-ABIHOONE,
3-GARAAZ-KUUR**

PRÜGIKONTEINERI ASUKOHT

SISSEPÄÄS KRUNDILE

PARKIMISKOHT (2TK)

OL.OL. PINNASTEE



SISSEPÄÄS HOONESSE

TERRASS




KURGUS: 7,3m
TULEPÜSIVUS: TP3

SITUATSIOONISKEEM

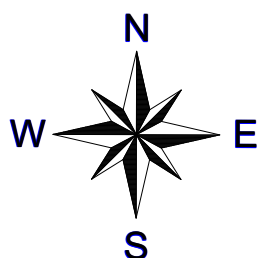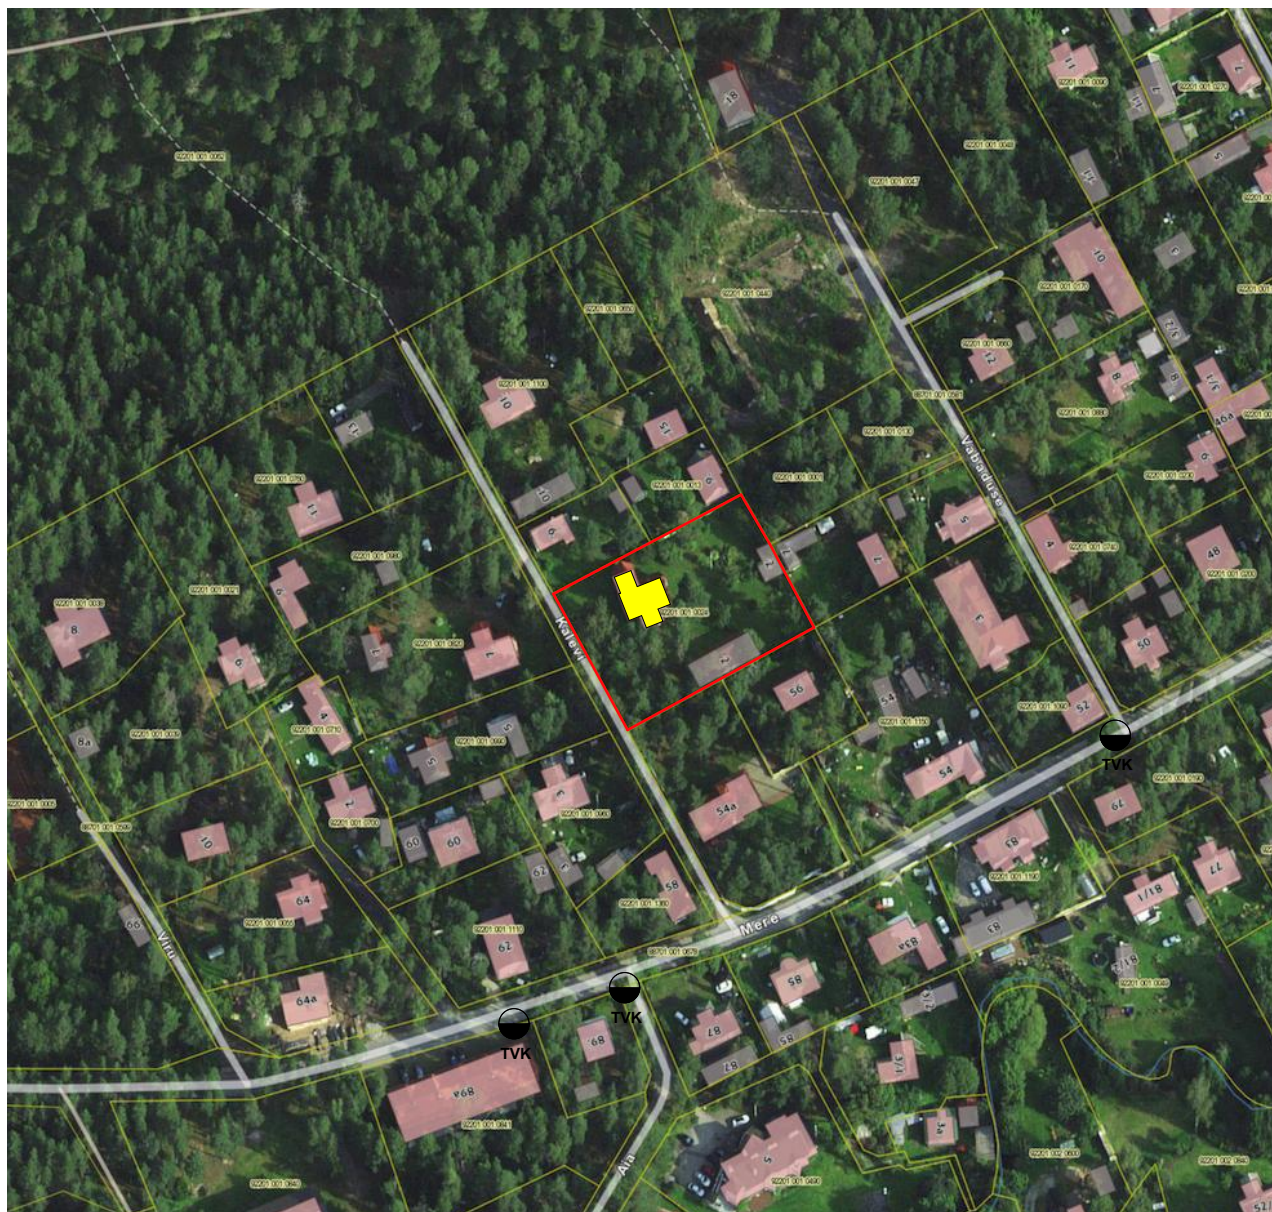



TINGMÄRGID
KRUNDI PIIR
OL.OL. HOONE
TULETÖRJE HÜDRANT

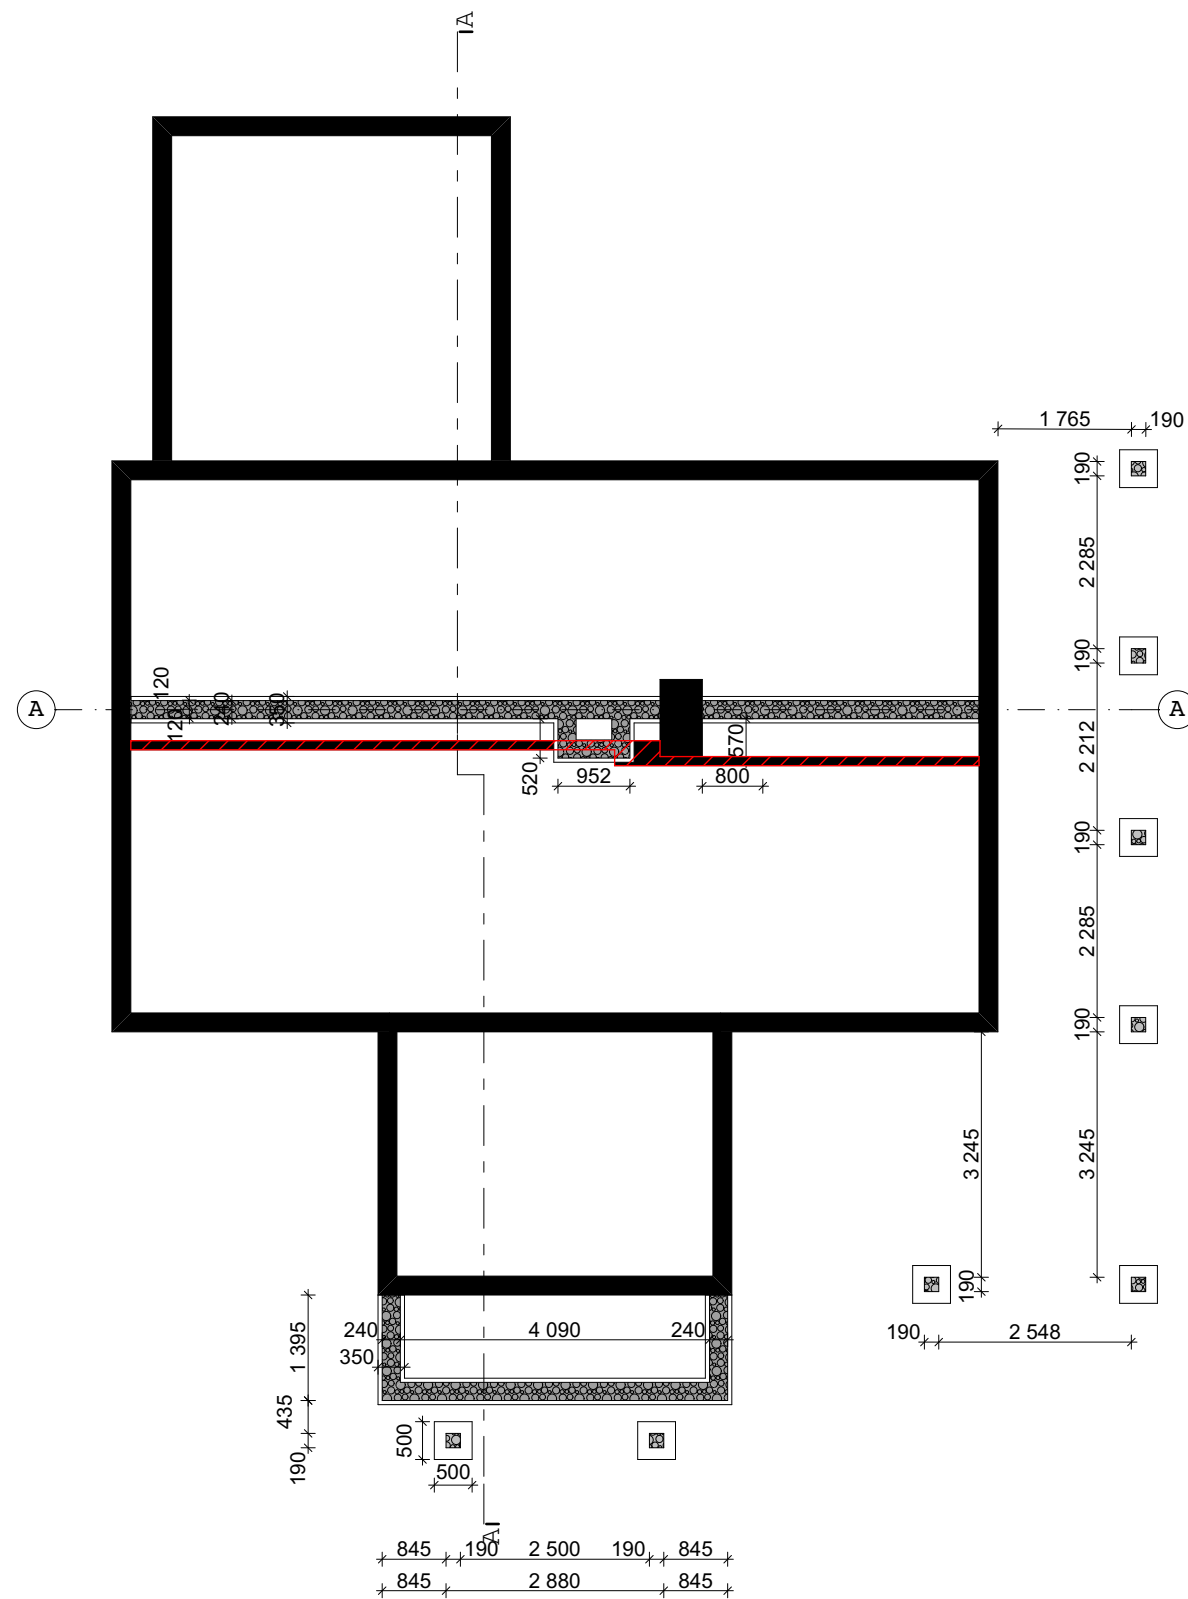


Olemasolevad säilitatavad vundamendiosad -
Likvideeritavad vundamendiosad -
Uued lintvundamendid taldmikuga -
Uued vundamendipostid taldmikuga -

-AHJU ALUNE VUNDAMENT TÄPSUSTADA AHJU TOOTJAGA.
-PLIIDI ALLA VALADA 50MM PAKSEM BET.PÕRANDA OSA.

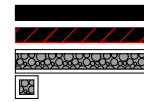


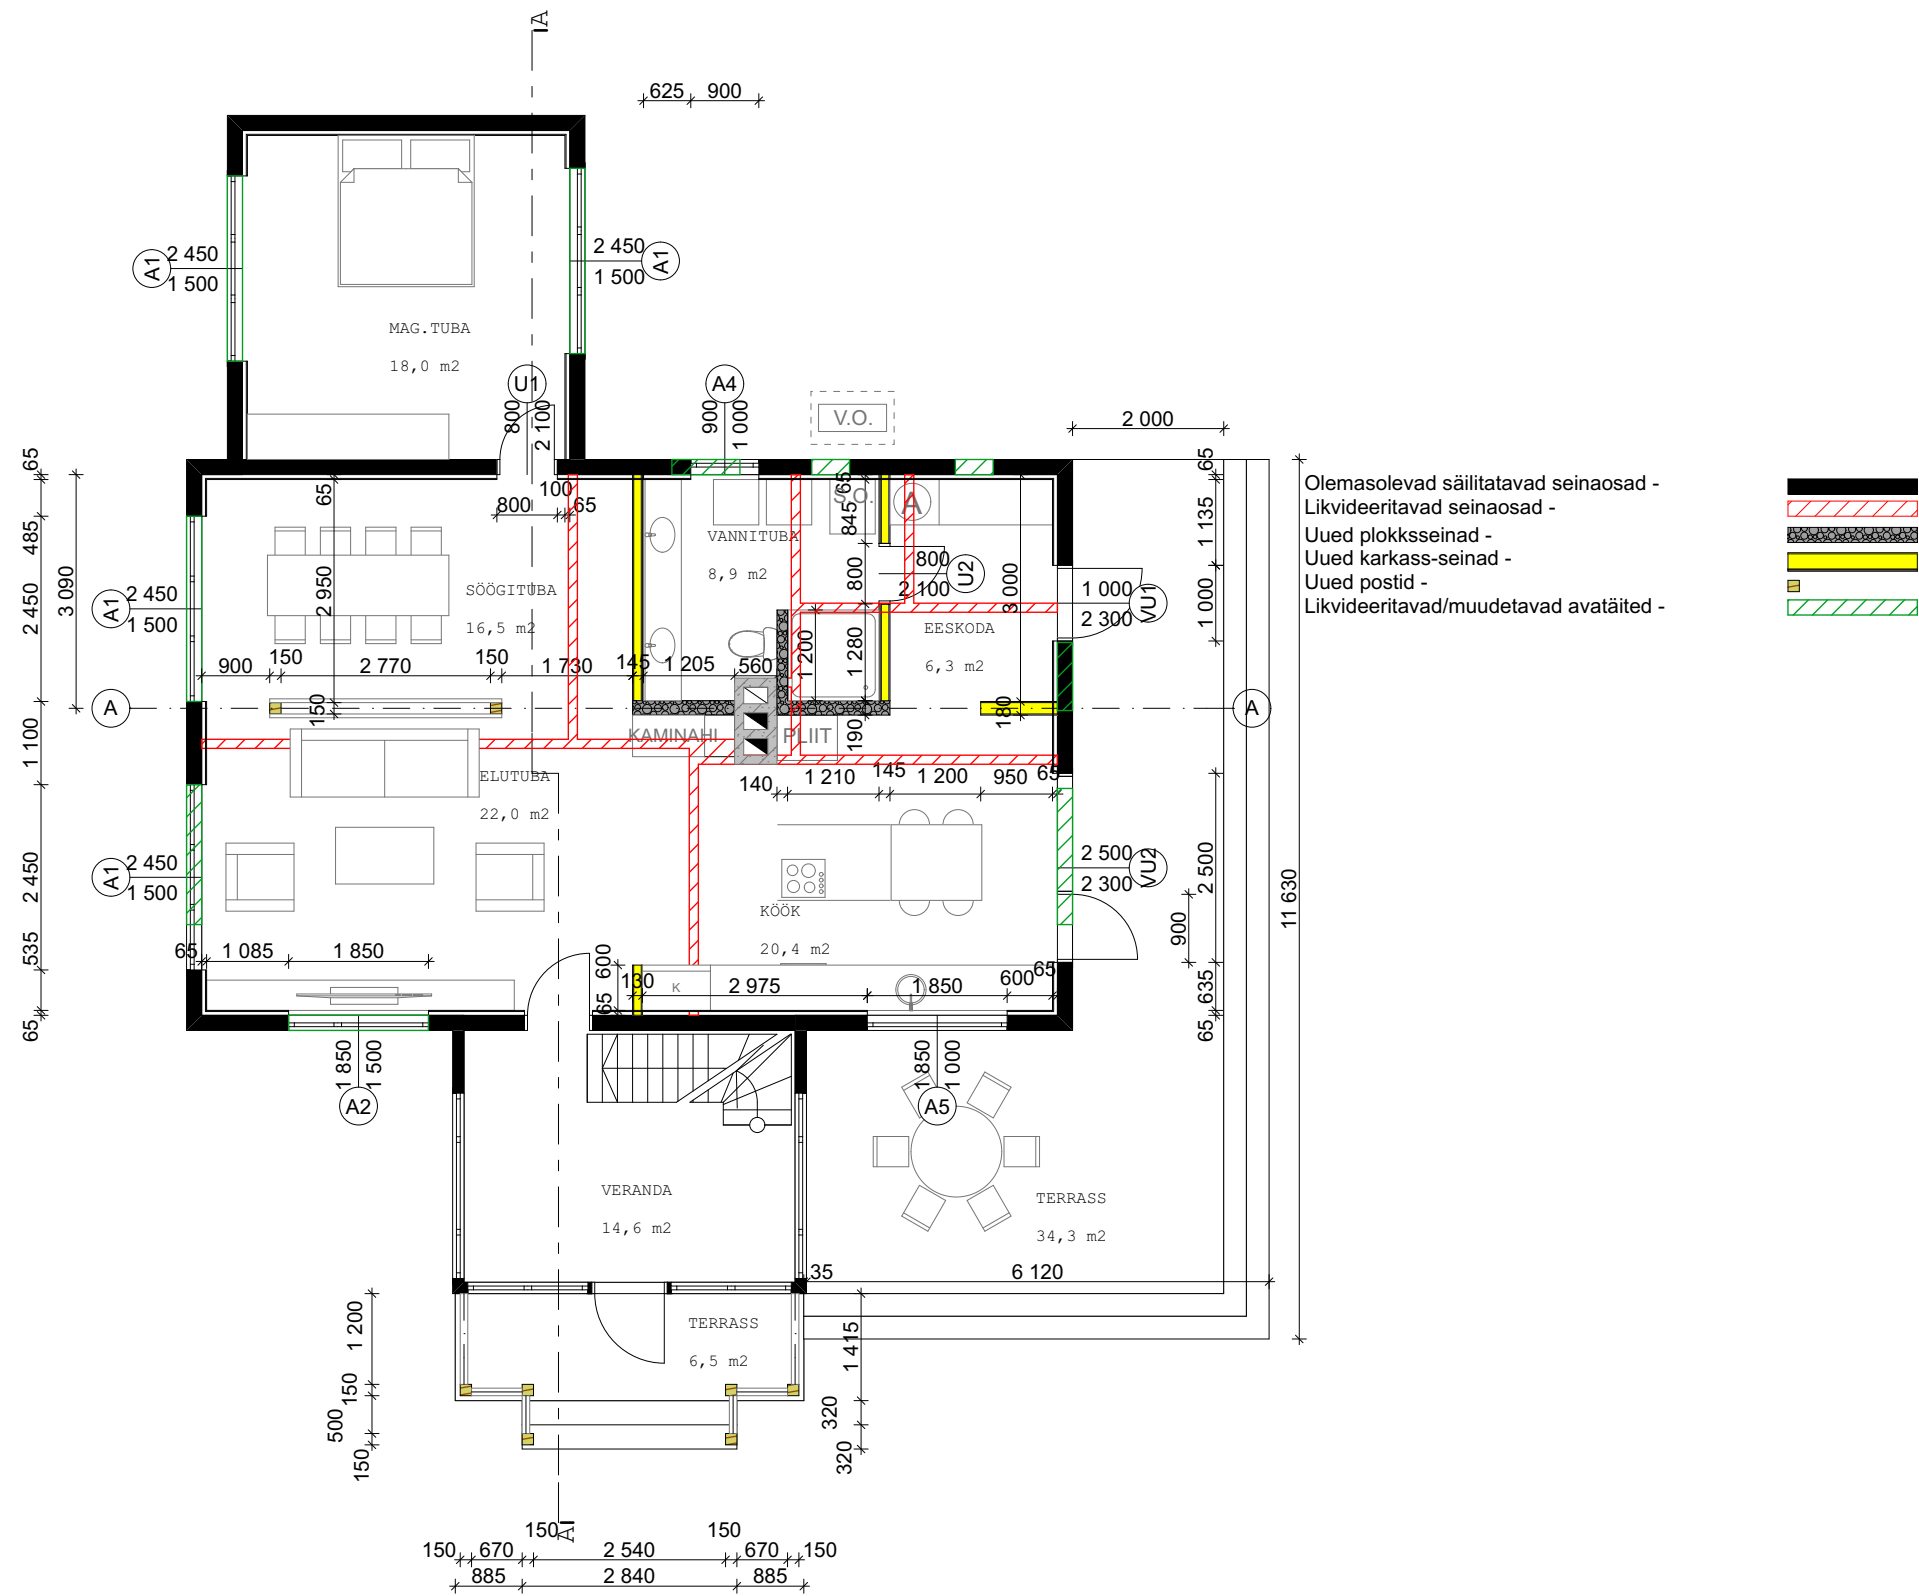


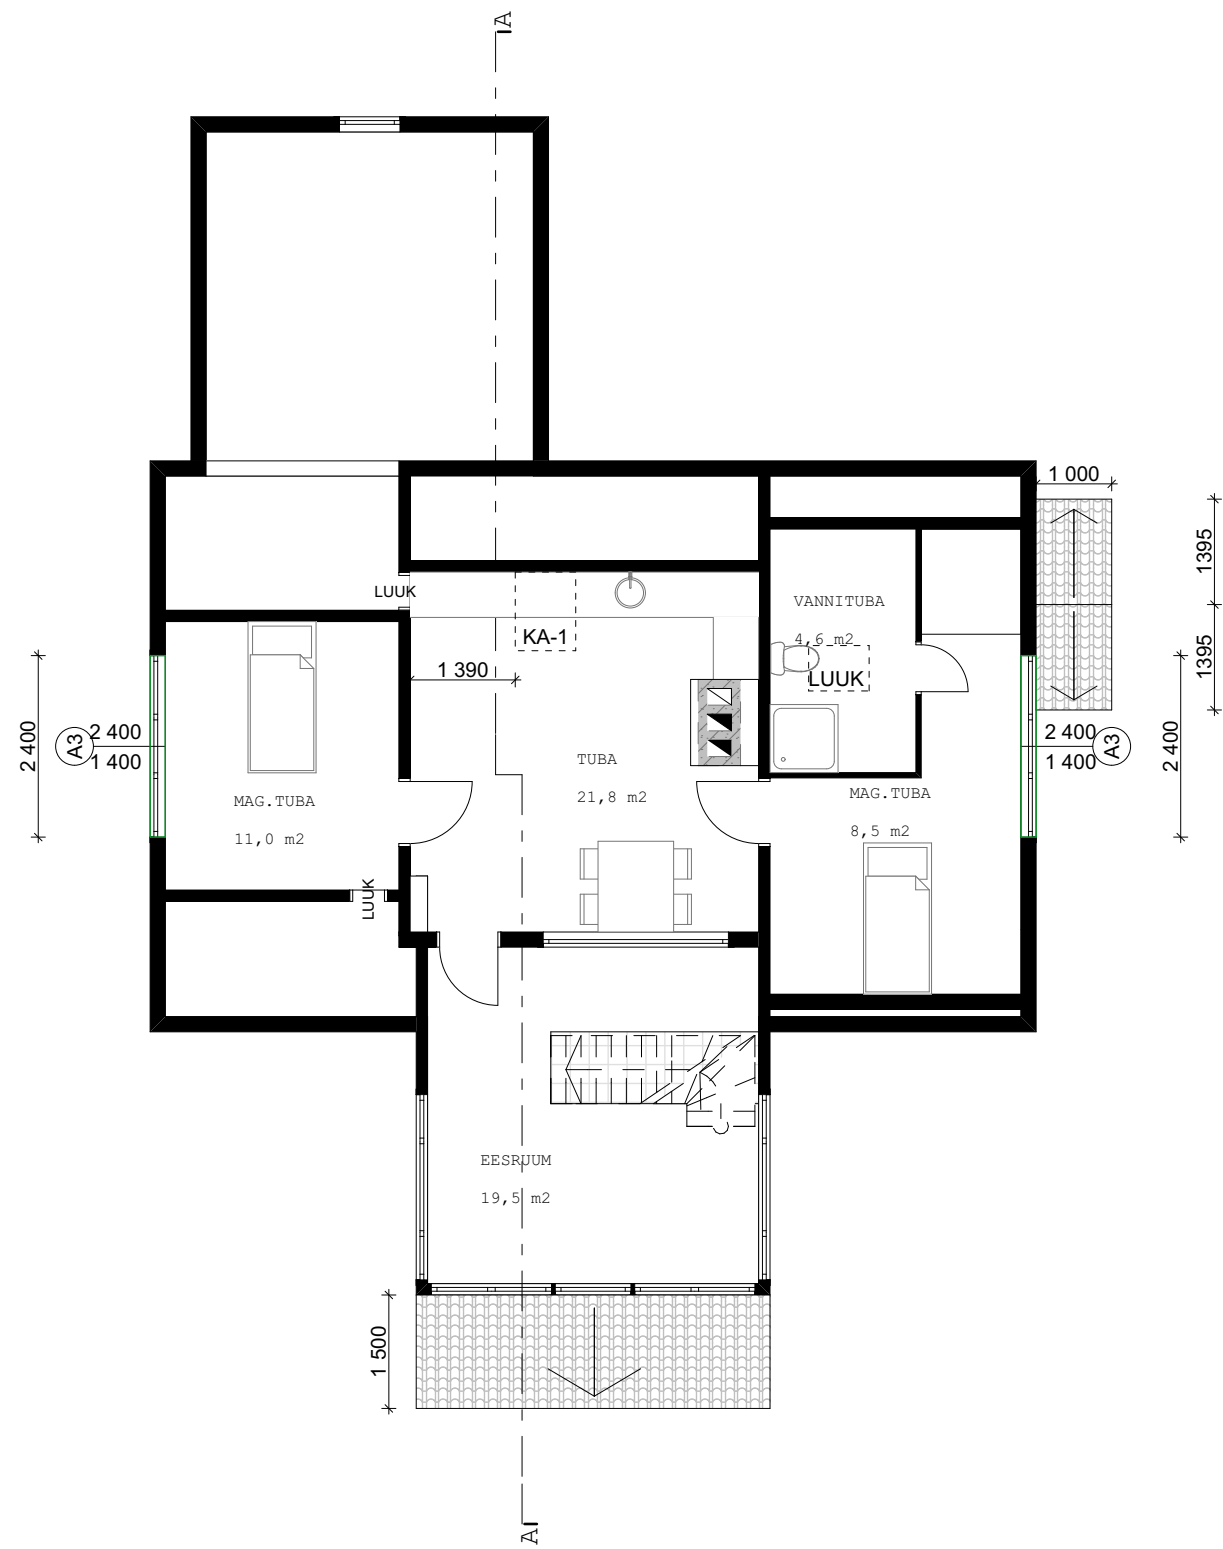

Olemasolevad säilitatavad seinuosad -
Muudetavad avatäited -



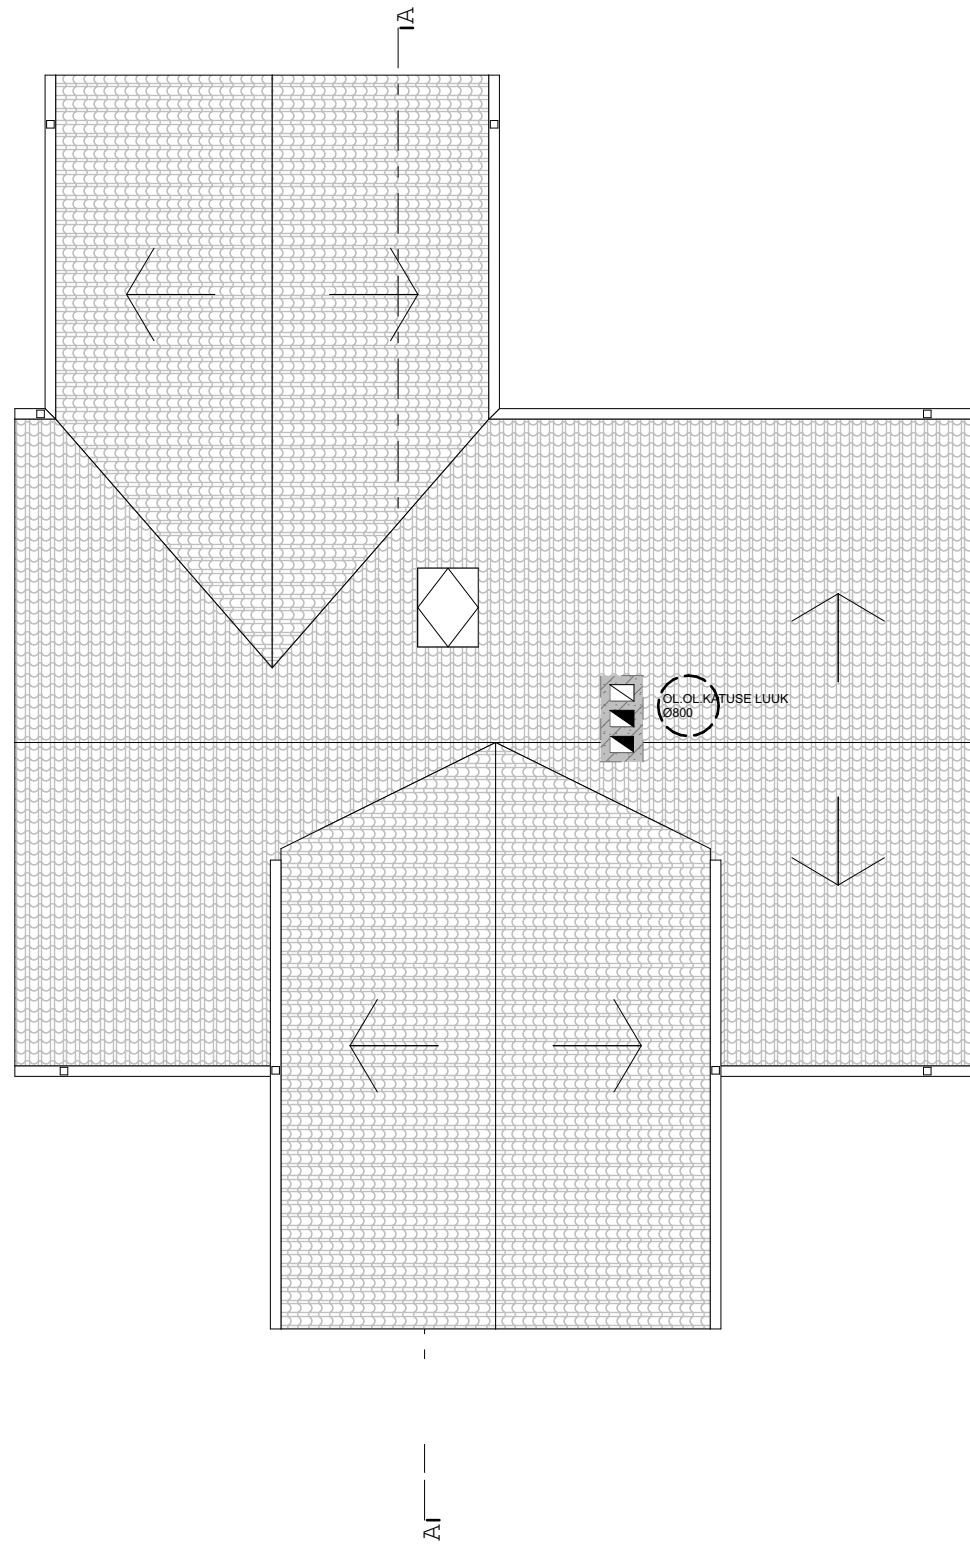

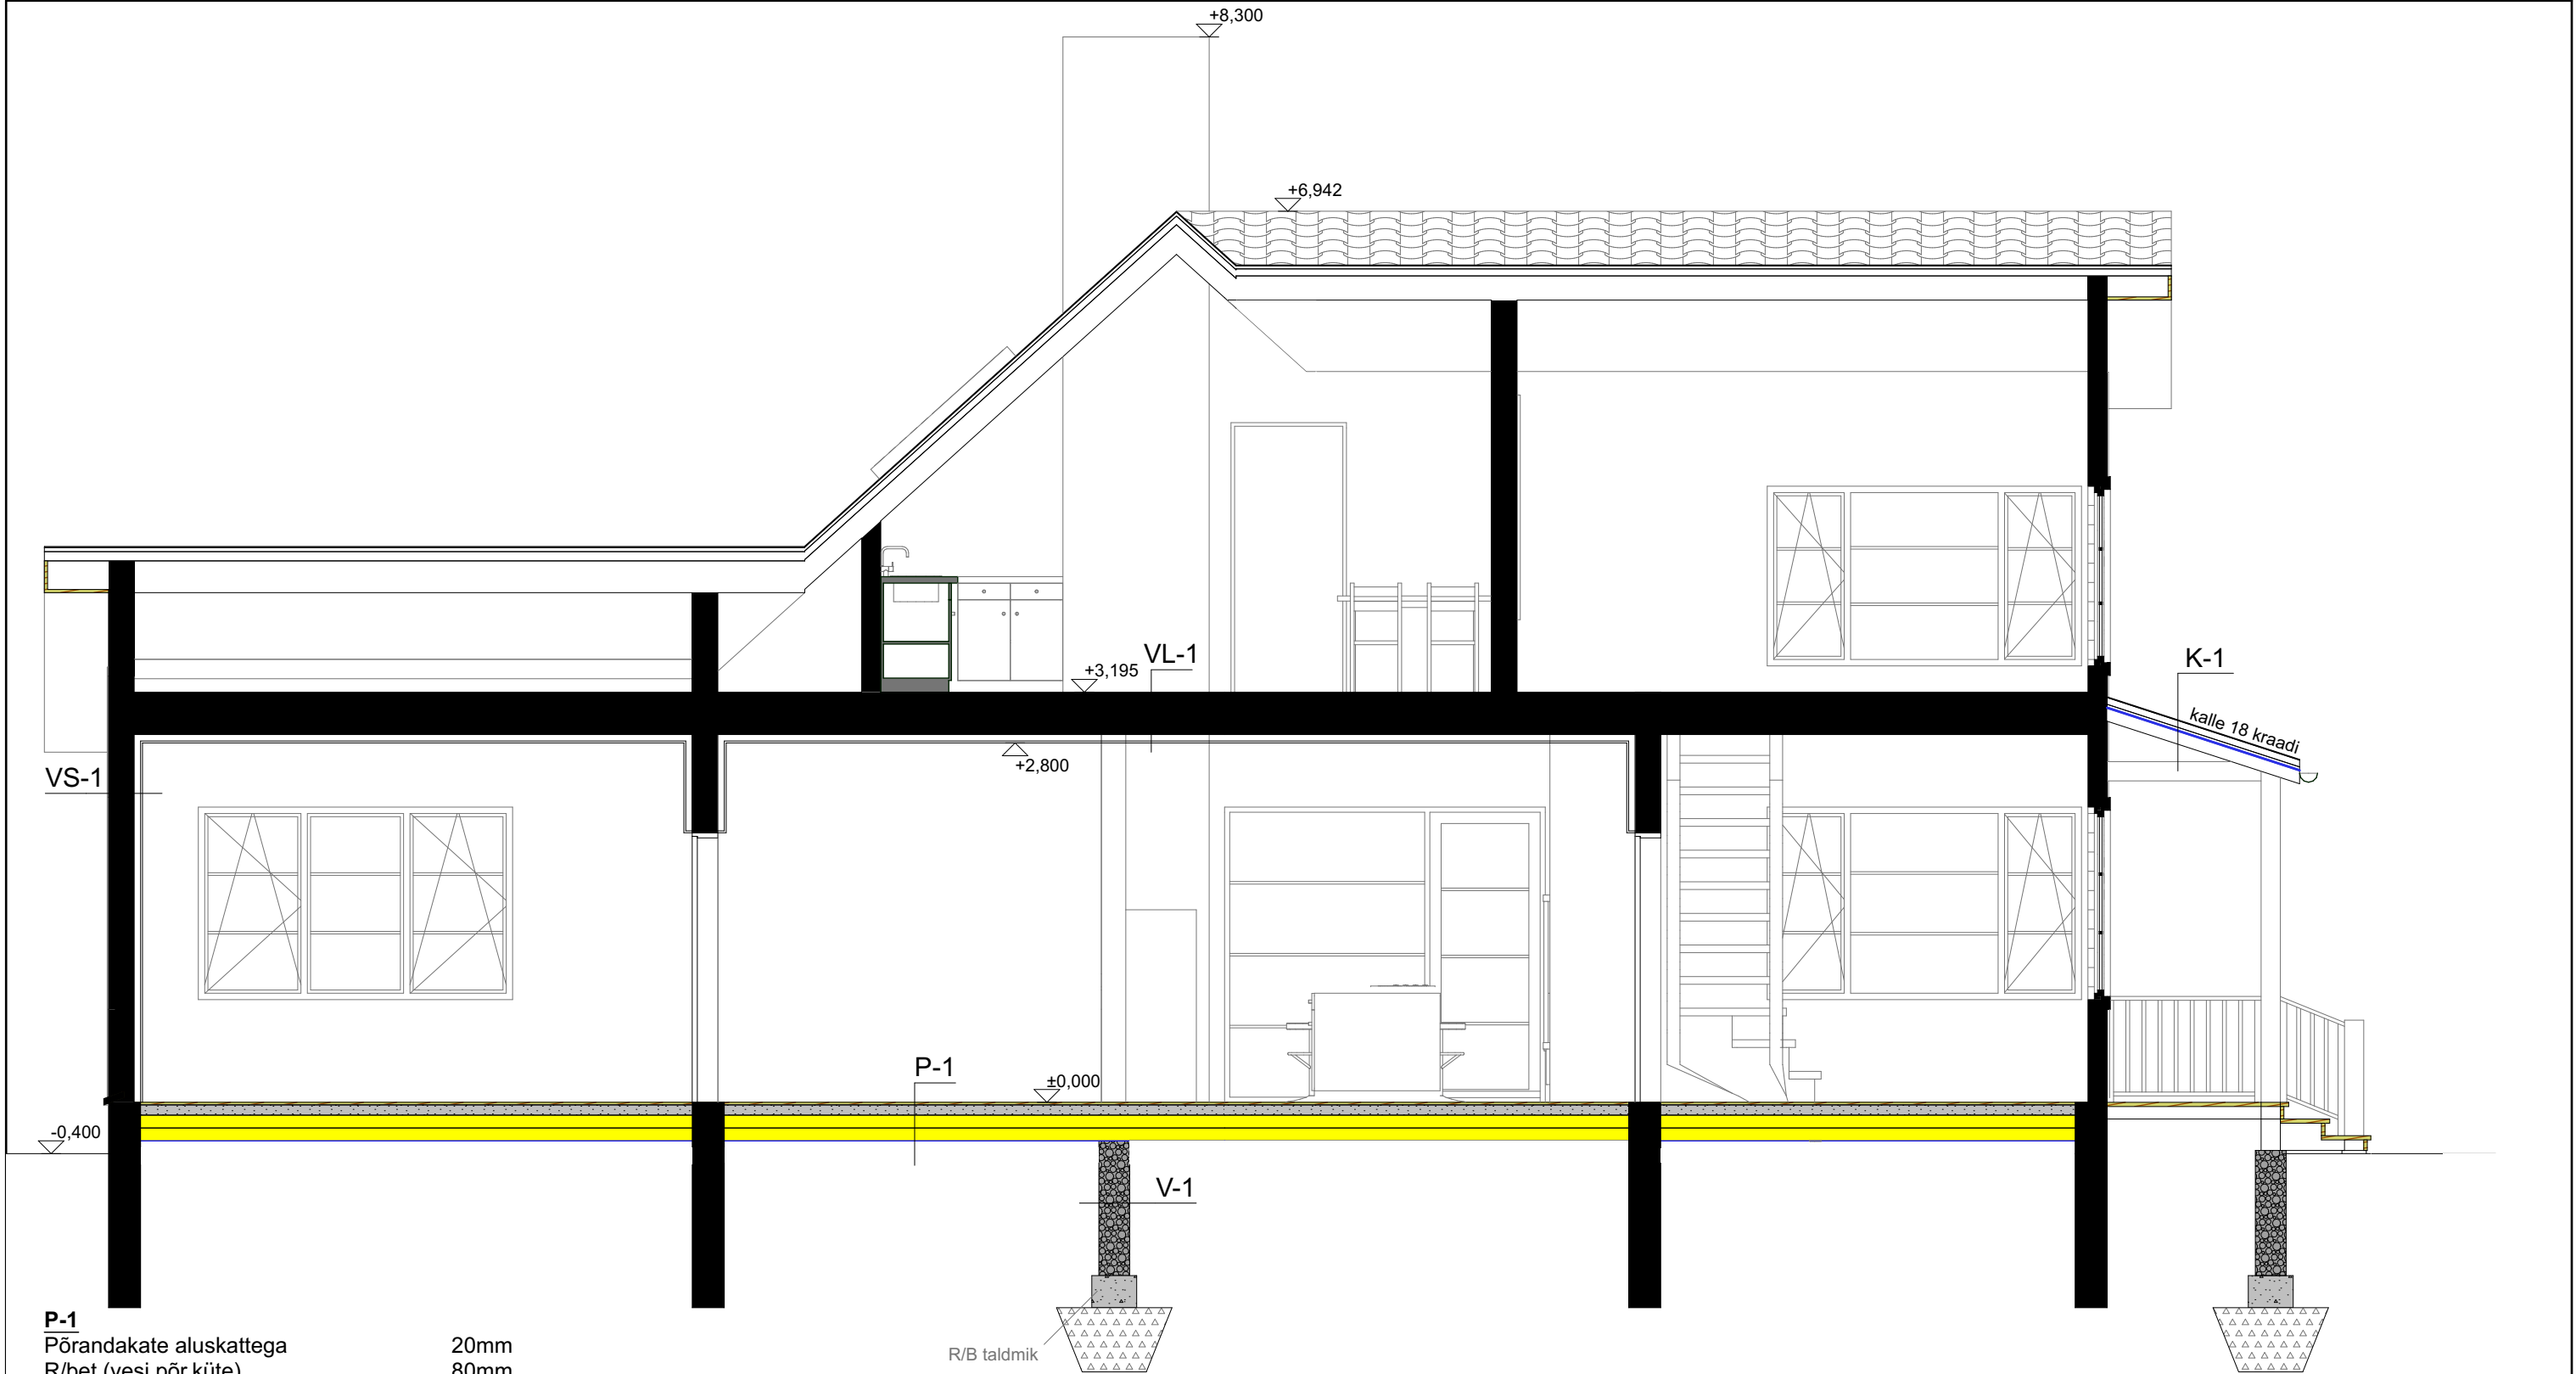

P-1

- Põrandakate aluskattega 20mm
- R/bet (vesi pör.küte) 80mm
- Hüdroisolatsioon
- Soojustus 200mm
- Tasanduskiht -liiv 50mm
- Killustik 200mm

VS-1

- Ol.ol.välissein.
- Rihtmiskarkass 50mm
- Ehitusplaat 15mm
- Siseviimistlus


VL-1

- Ol.ol.vahelagi
- Karkass 50mm
- Ehitusplaat 15mm
- Lae siseviimistlus

V-1


- Õõnesplokk 240mm
- K-1**
- Katuseplekk (sarnane ol.ol.katuseplekiga)
- Laudroov 50mm
- Tuulutuslatt 25mm
- Katuse aluskattele
- Kandev karkass 100mm

Olemasolevad säilitatavad konstruktsioonid -
Katus on ol.olev, säilitatav

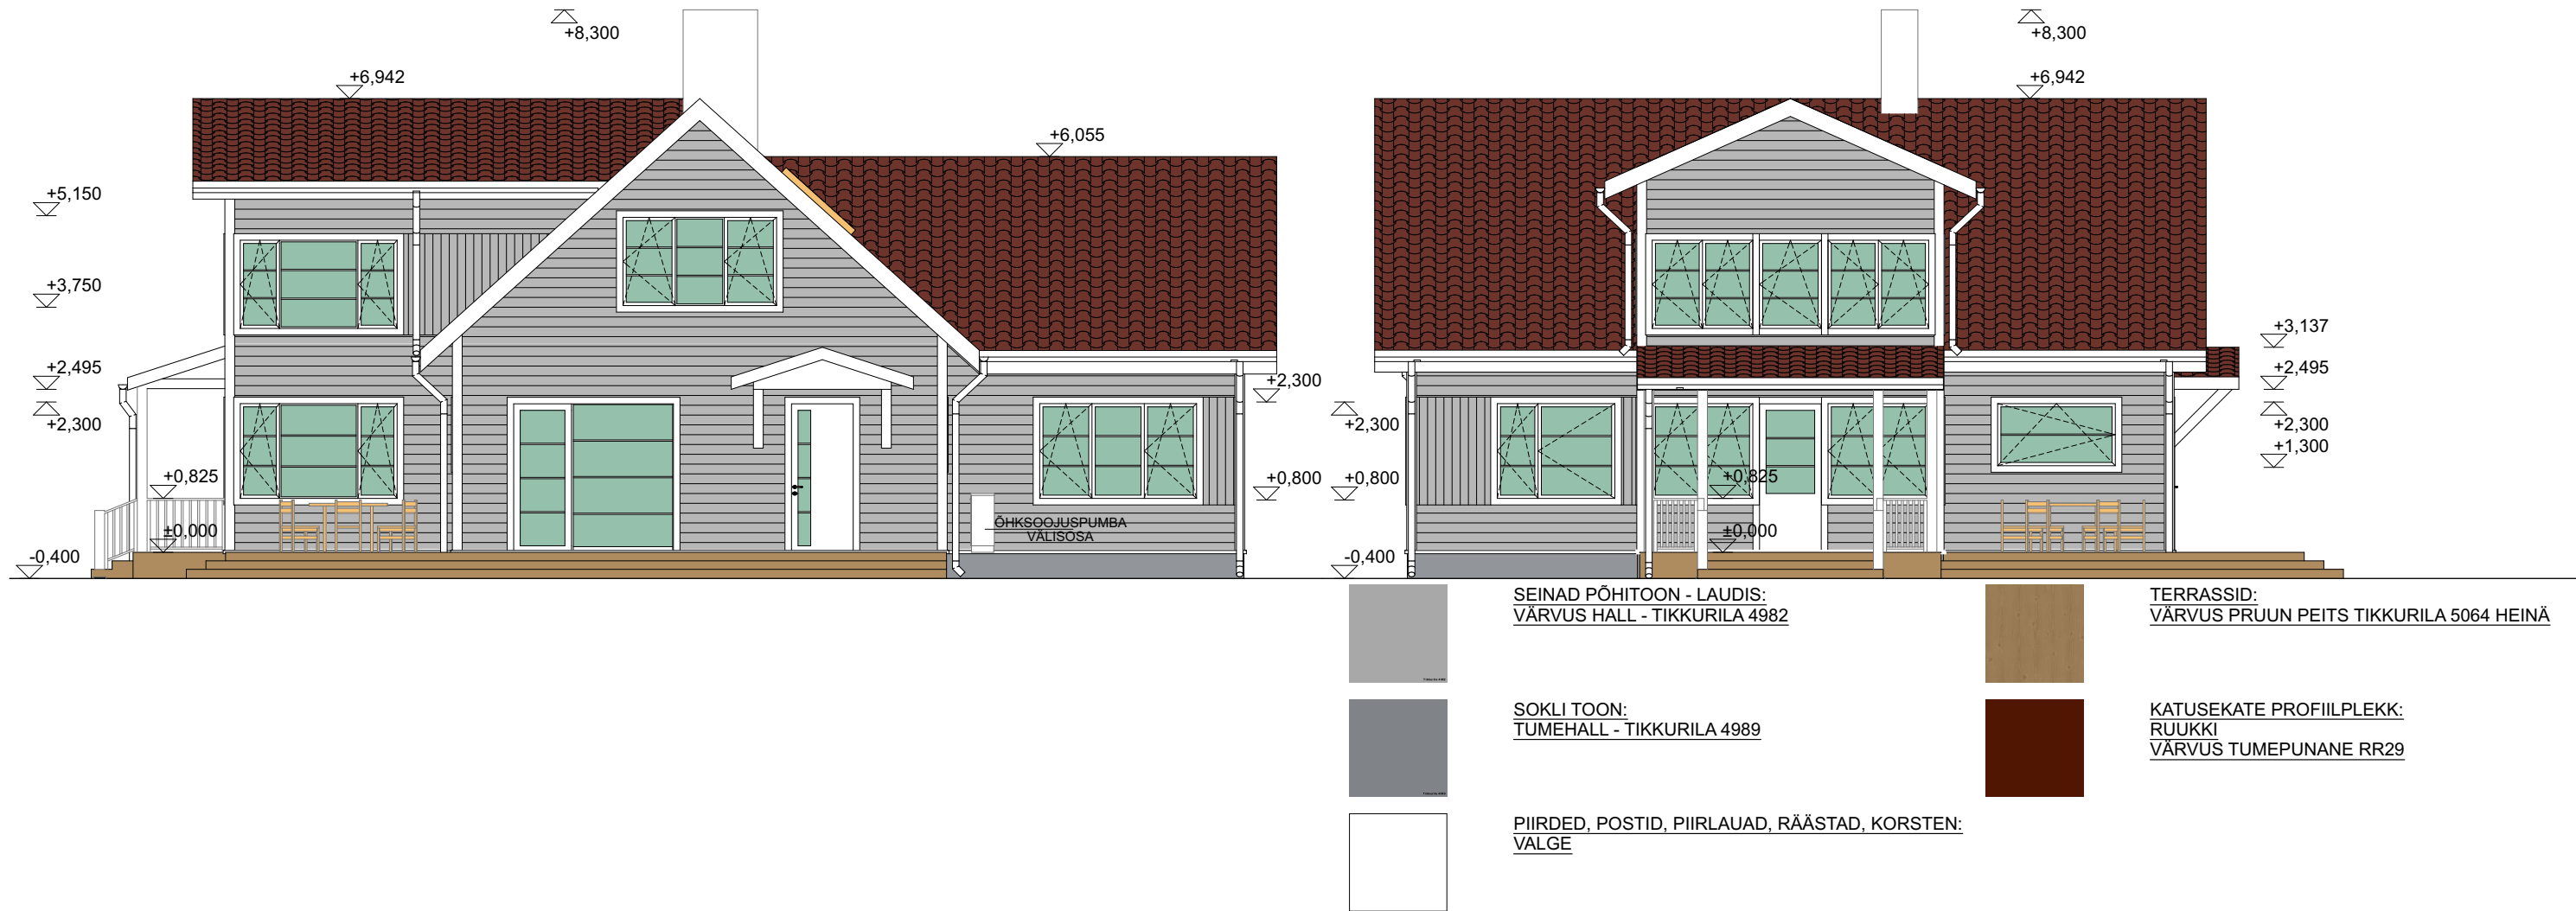

VAADE KIRDEST

VAADE KAGUST

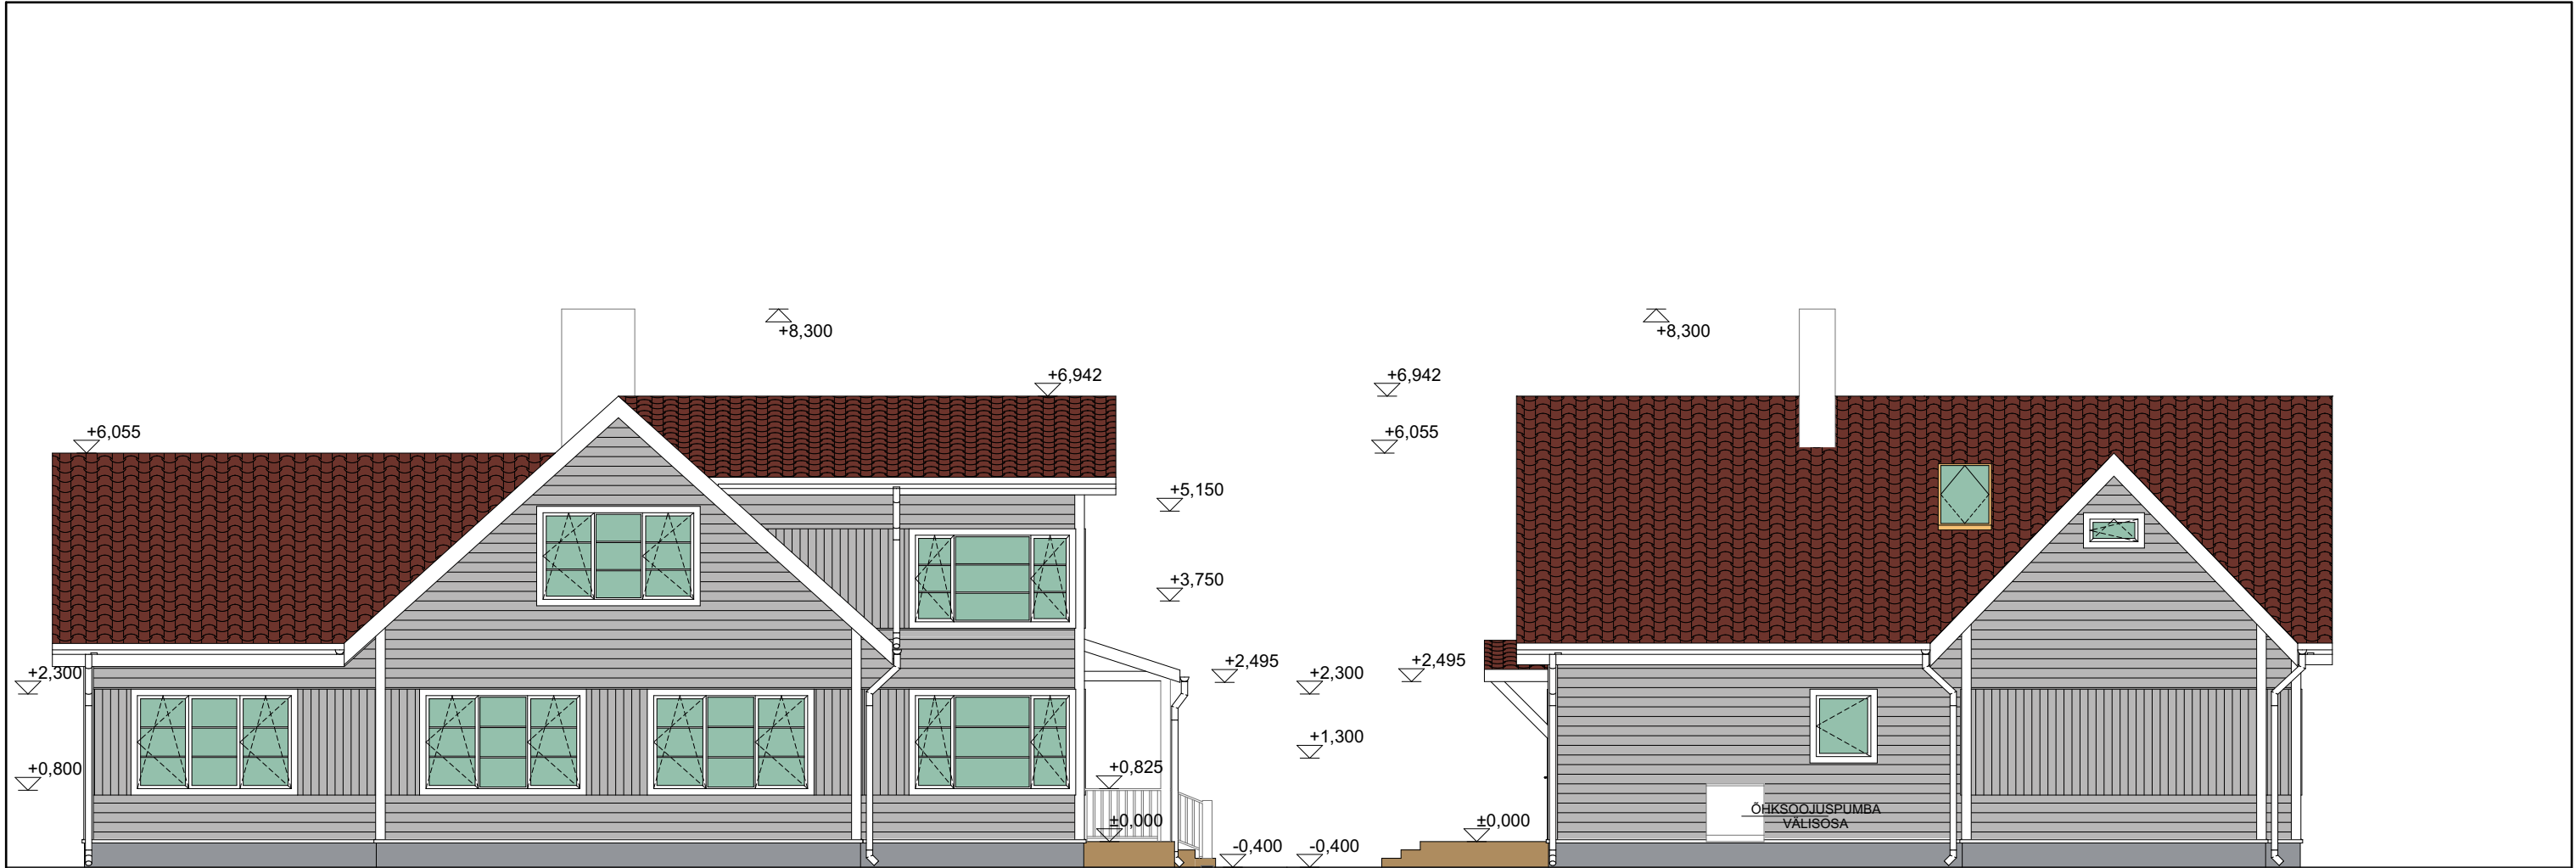

SEINAD PÕHITOON - LAUDIS:
VÄRVUS HALL - TIKKURILA 4982



SOKLI TOON:
TUMEHALL - TIKKURILA 4989



PIIRDED, POSTID, PIIRLAUAD, RÄÄSTAD, KORSTEN:
VALGE





TERRASSID:
VÄRVUS PRUUN PEITS TIKKURILA 5064 HEINÄ







KATUSEKATE PROFILPLEKK:
RUUKKI
VÄRVUS TUMEPUNANE RR29

VAADE EDELAST

VAADE LOODEST

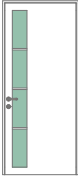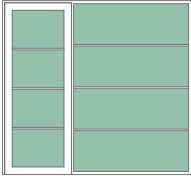Uste spetsifikatsioon				
ID	Arv	Kõrgus x laius	Eestvaade	
VU1	1	1 000x2 300		Puidust, klaasiga soojustatud välisuks. Värvitoon - valge.
VU2	1	2 500x2 300		Puidust, klaasiga ning külgaknaga soojustatud välisuks. Värvitoon - valge.
U1	1	800x2 100		Puidust siseuks. Värvitoon - valge.
U2	1	800x2 100		Puidust siseuks niisketele ruumidele. Värvitoon - valge.

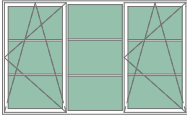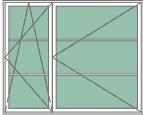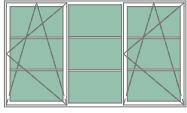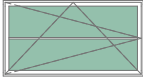Akende spetsifikatsioon				
ID	Kogus	Laius x kõrgus	Eestvaade	
A1	4	2 450x1 500		3X puidust klaaspakett-aken Värvitoon - valge. Avanemine vastavalt skeemile.
A2	1	1 850x1 500		3X puidust klaaspakett-aken Värvitoon - valge. Avanemine vastavalt skeemile.
A3	2	2 400x1 400		3X puidust klaaspakett-aken Värvitoon - valge. Avanemine vastavalt skeemile.
A4	1	900x1 000		3X puidust klaaspakett-aken Värvitoon - valge. Avanemine vastavalt skeemile.
A5	1	1 850x1 000		3X puidust klaaspakett-aken Värvitoon - valge. Avanemine vastavalt skeemile.
KA-1	1	800x1400		Klaaspaketiga ja lakitud puitraamiga katuseaken. "Velux"