



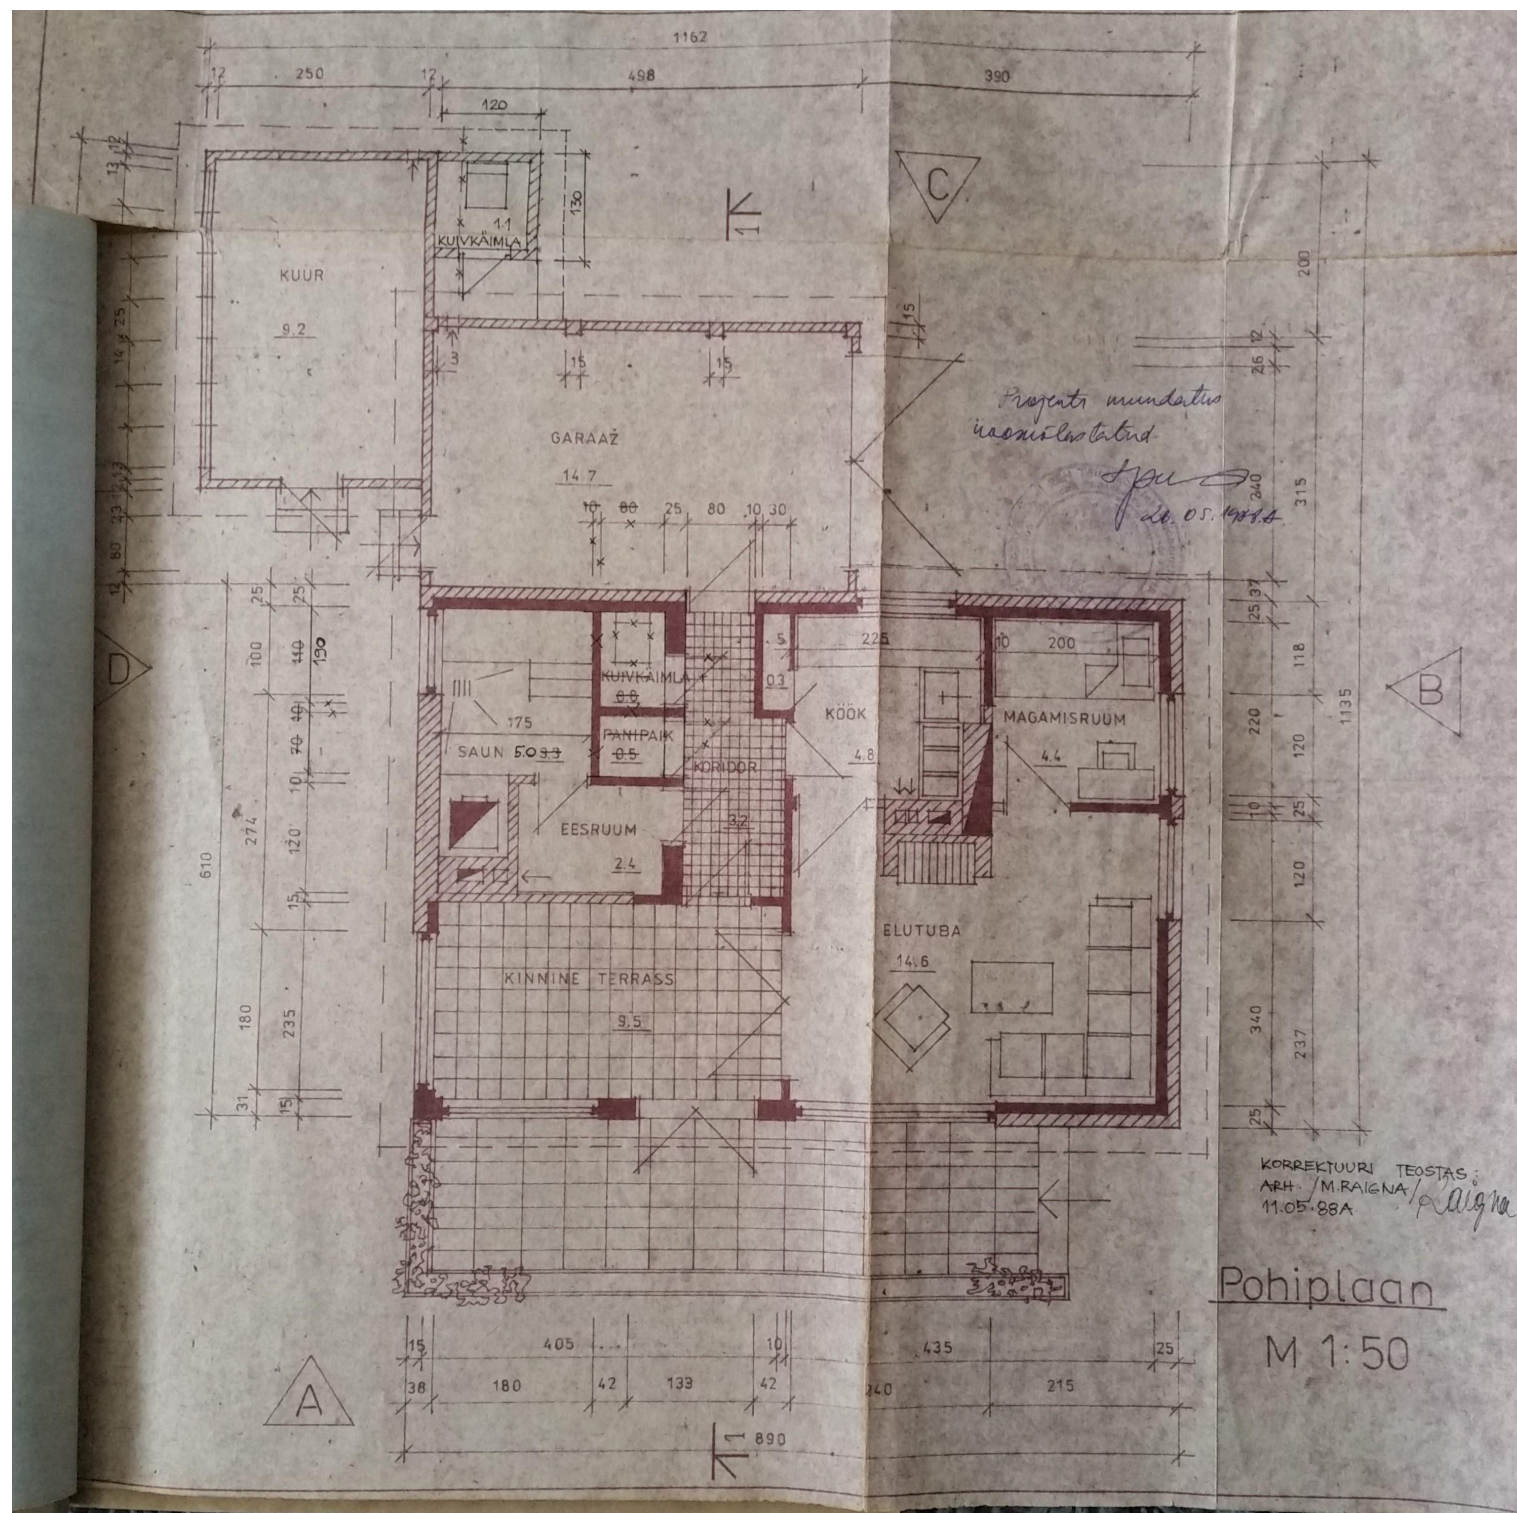


Pohiplaan

M 1:50

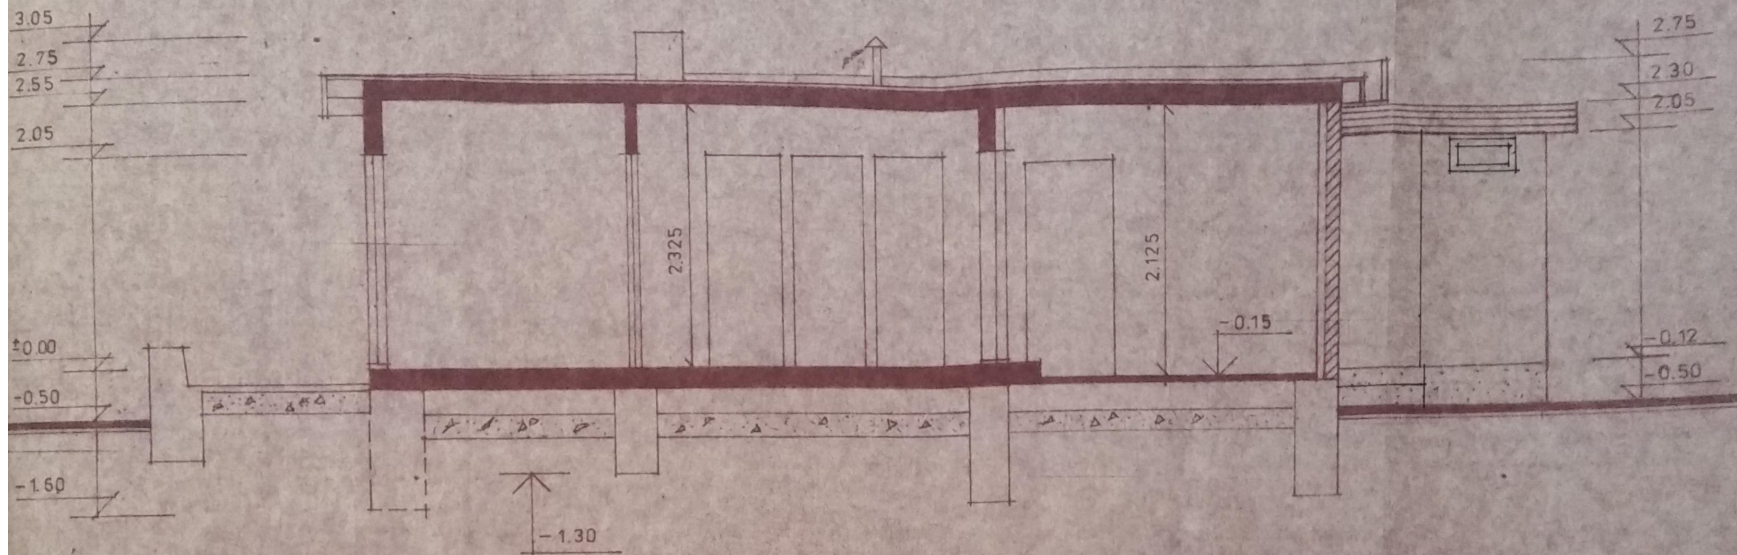


LÕIGE 1-1

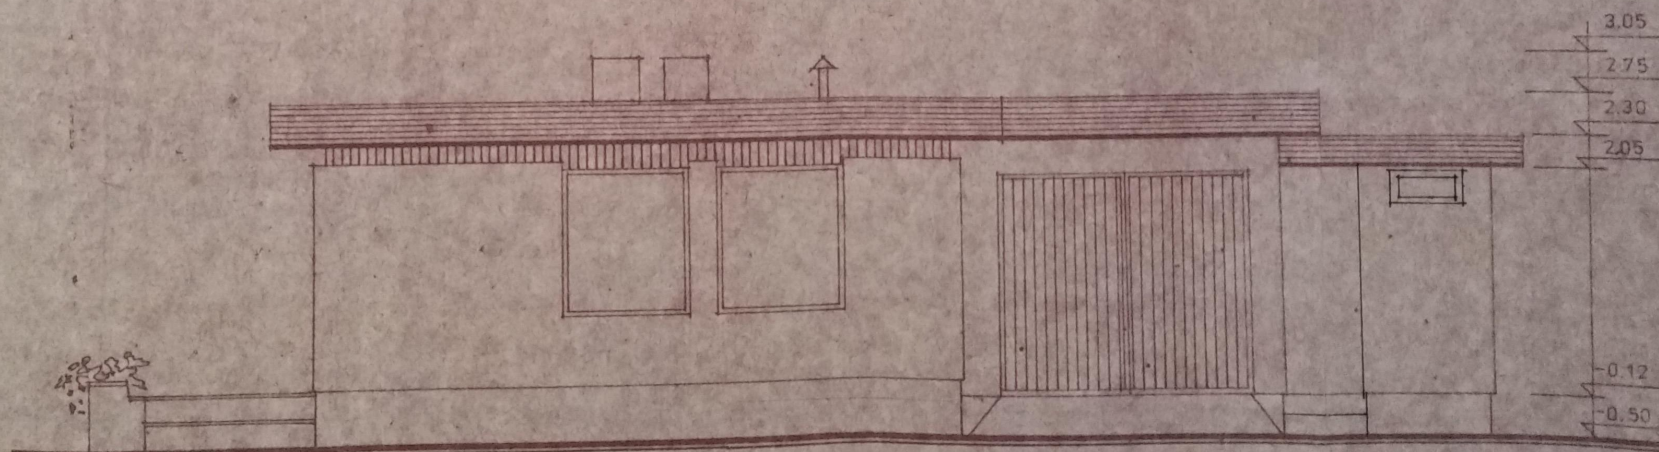


VAADE „B”

KORREKTUURI TEOSTAS
 ARH. M. RAIGNA / *Raigna*
 11.05.88A.

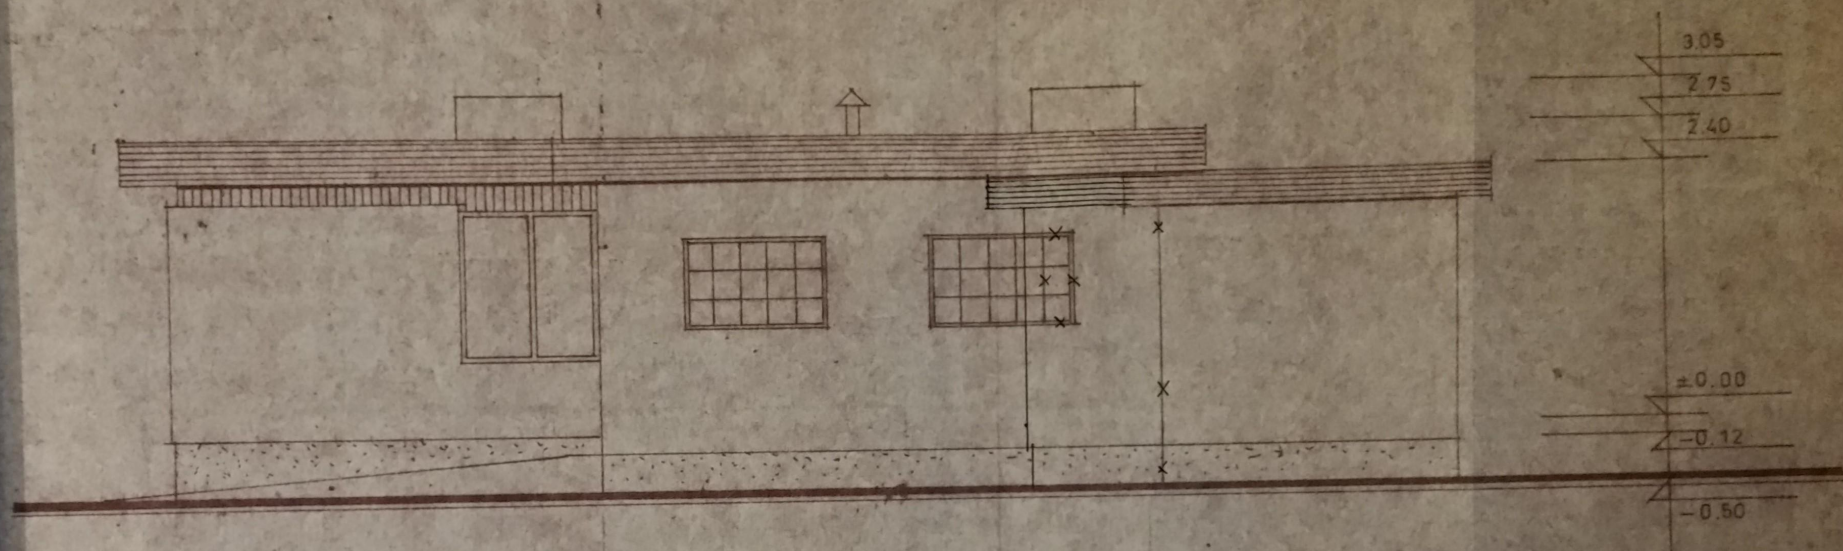


VAADE "C"

KORREKTUURI TEOSTAS:
 ARH. / M. RAIGNA
 11.05.88A. *Raigna*

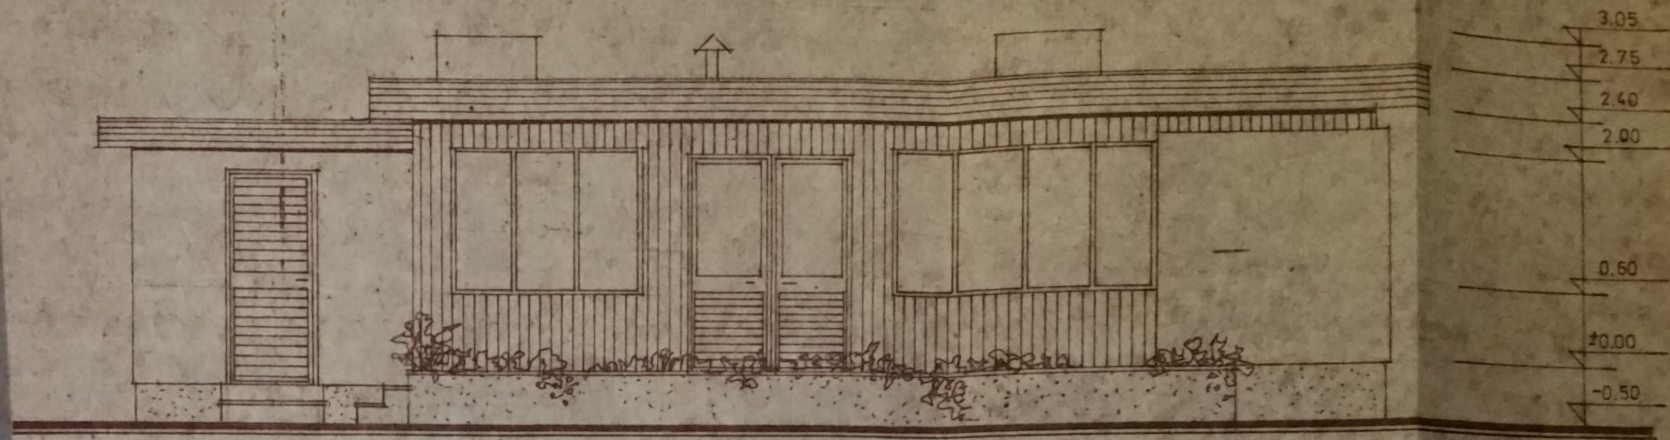

VAADE „A“

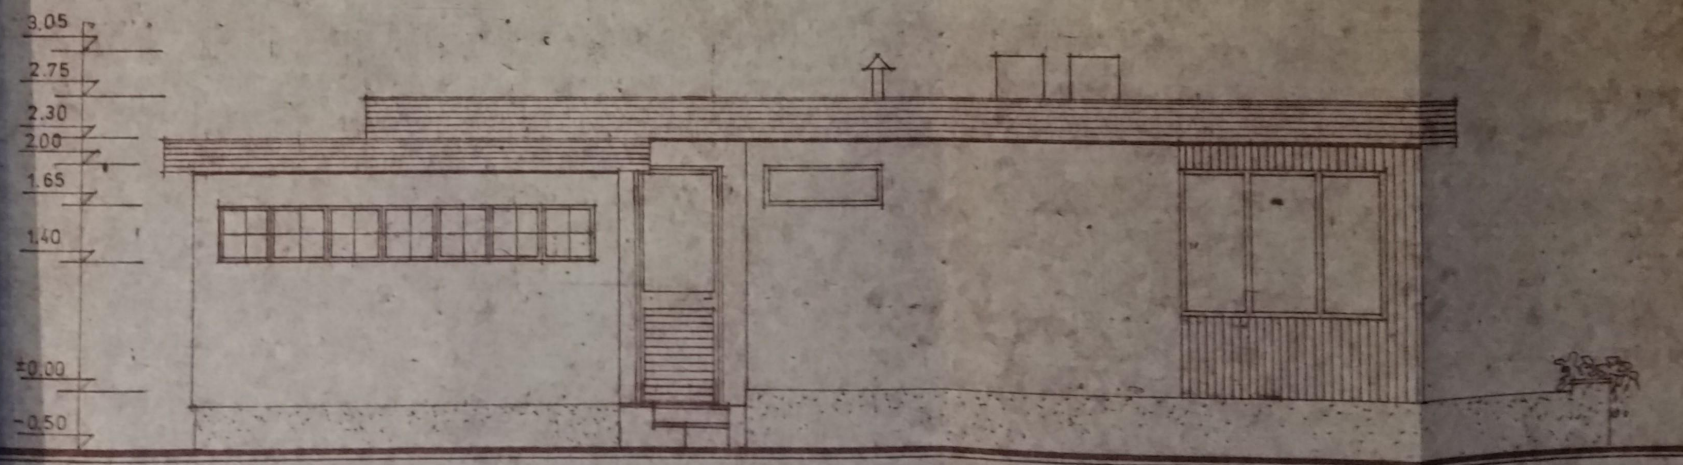

VAADE „D“

