


ELAMU VAADE 2-1, LÕUNAST

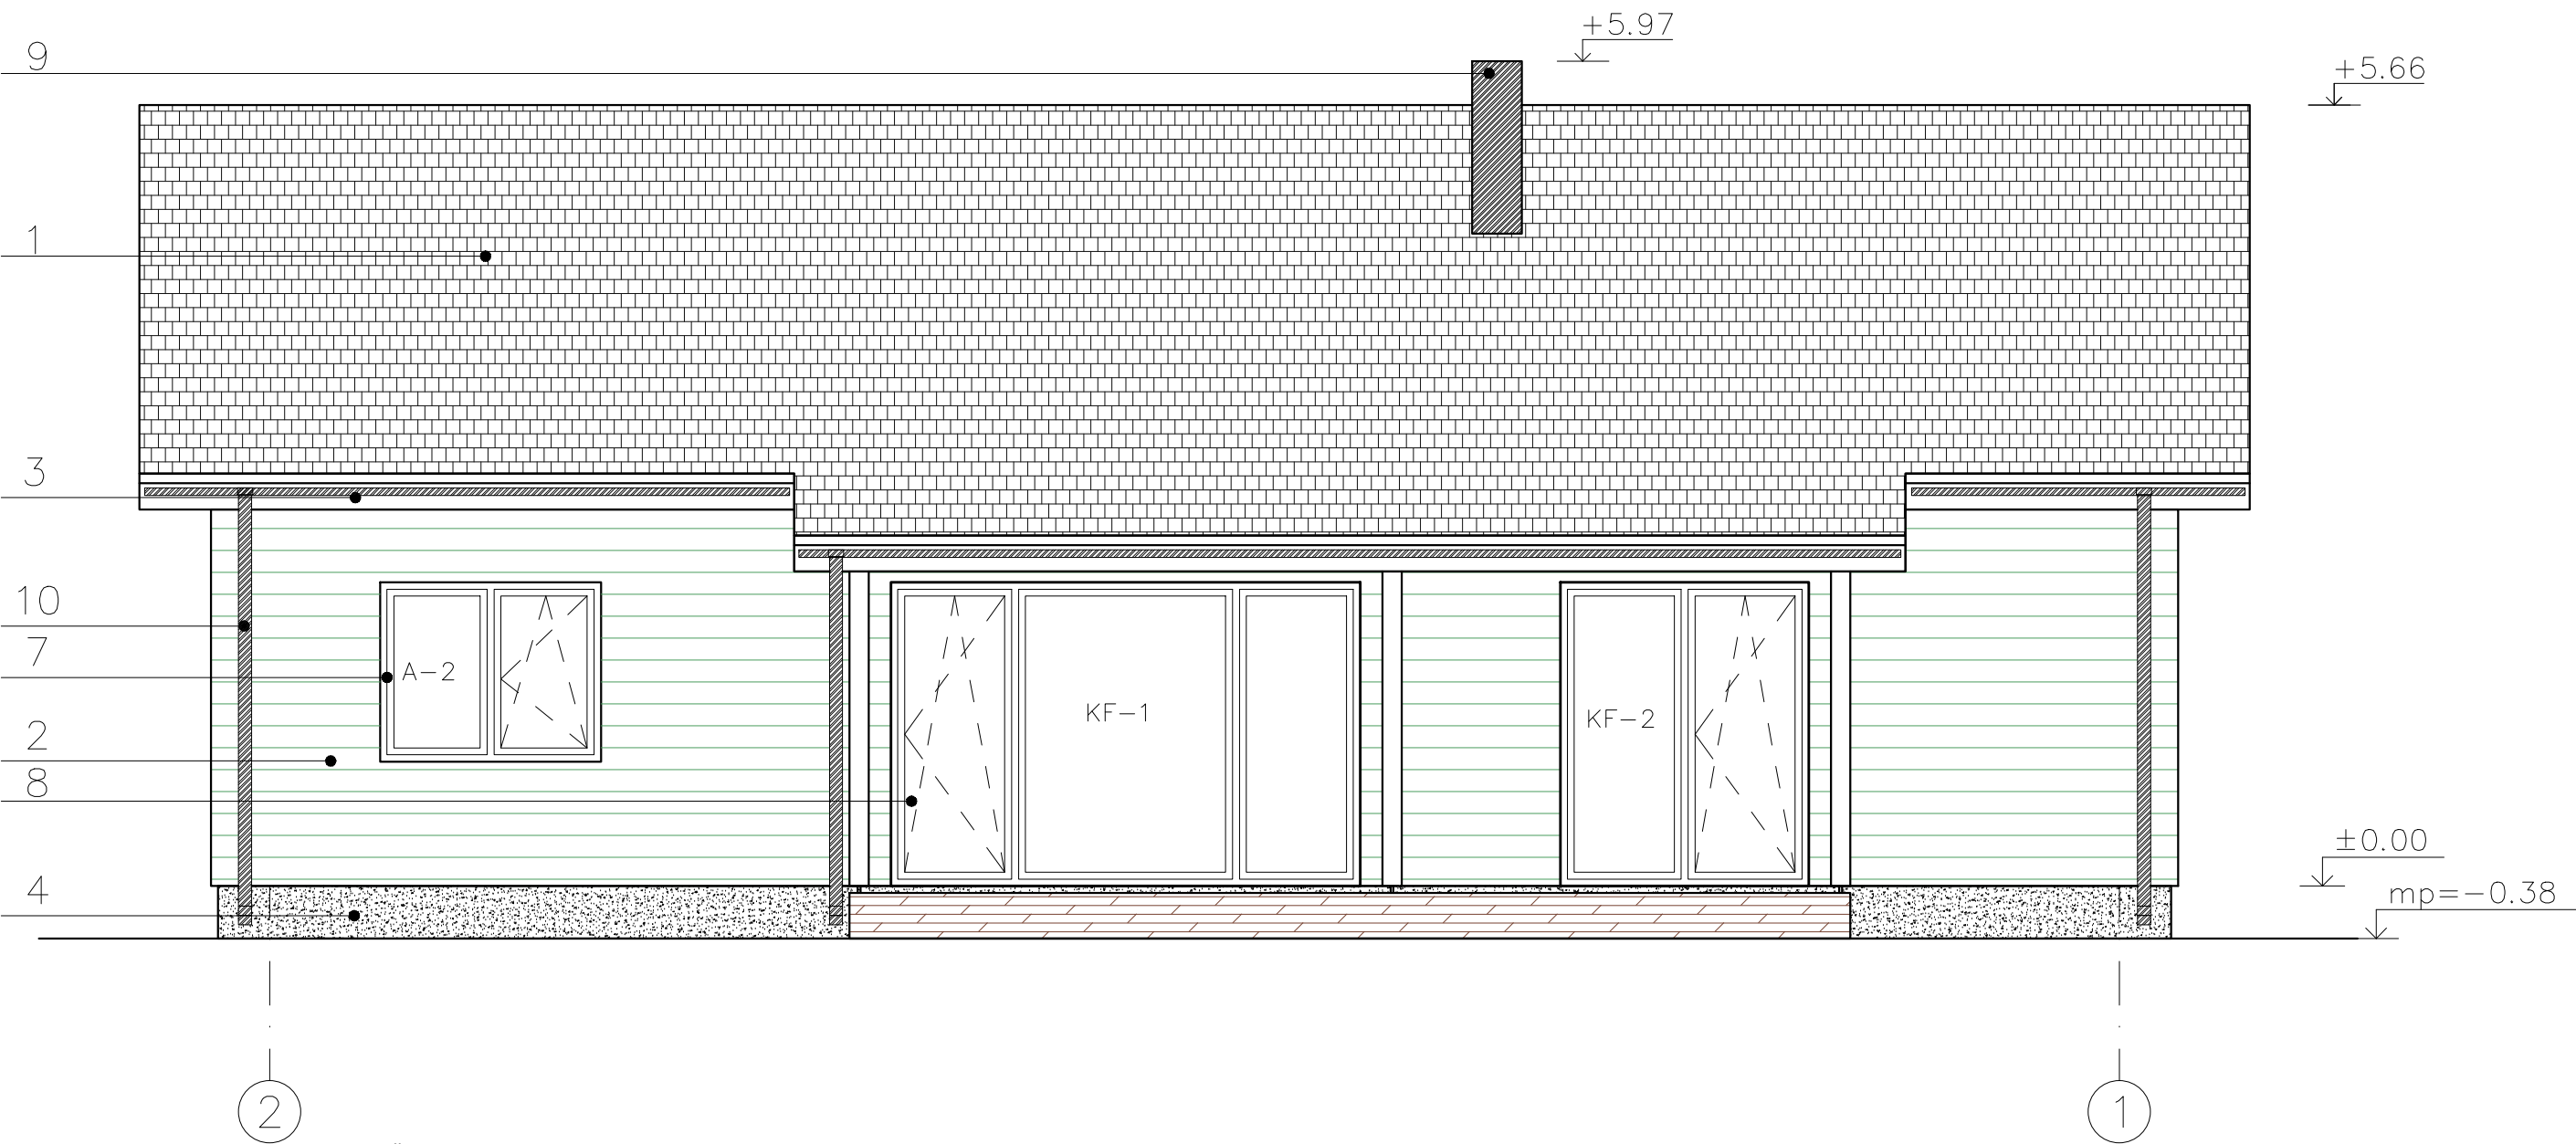

MÄRKUS: Hoone kõrgus maapinnast 6,04 m

1 KATUSEKATE	Kivi, toon: tumehall (Nt. Monier Elegant Plus tumehall)
2 FASSAAD	Laudvooder, horisontaalne; toon: tumeroheline (Nt. Teknos 7623)
3 TUULEKAST	Laudvooder; tumehall
4 SOKKEL	Sokli kivipuruplaat; toon must graniit (Nt. Kivex M-1)
5 TREPP	Betoon; hall
6 TERRASS	Puit; pruun
7 AKNARAAMID	Puit-alumiinum, valge
8 VÄLISUKS	Puit, valge
9 KORSTEN	Plekk-kate, pural kattega, toon: must RR33
10 VIHMAVEESÜSTEEM	Pural kattega, toon: tumehall RR23