


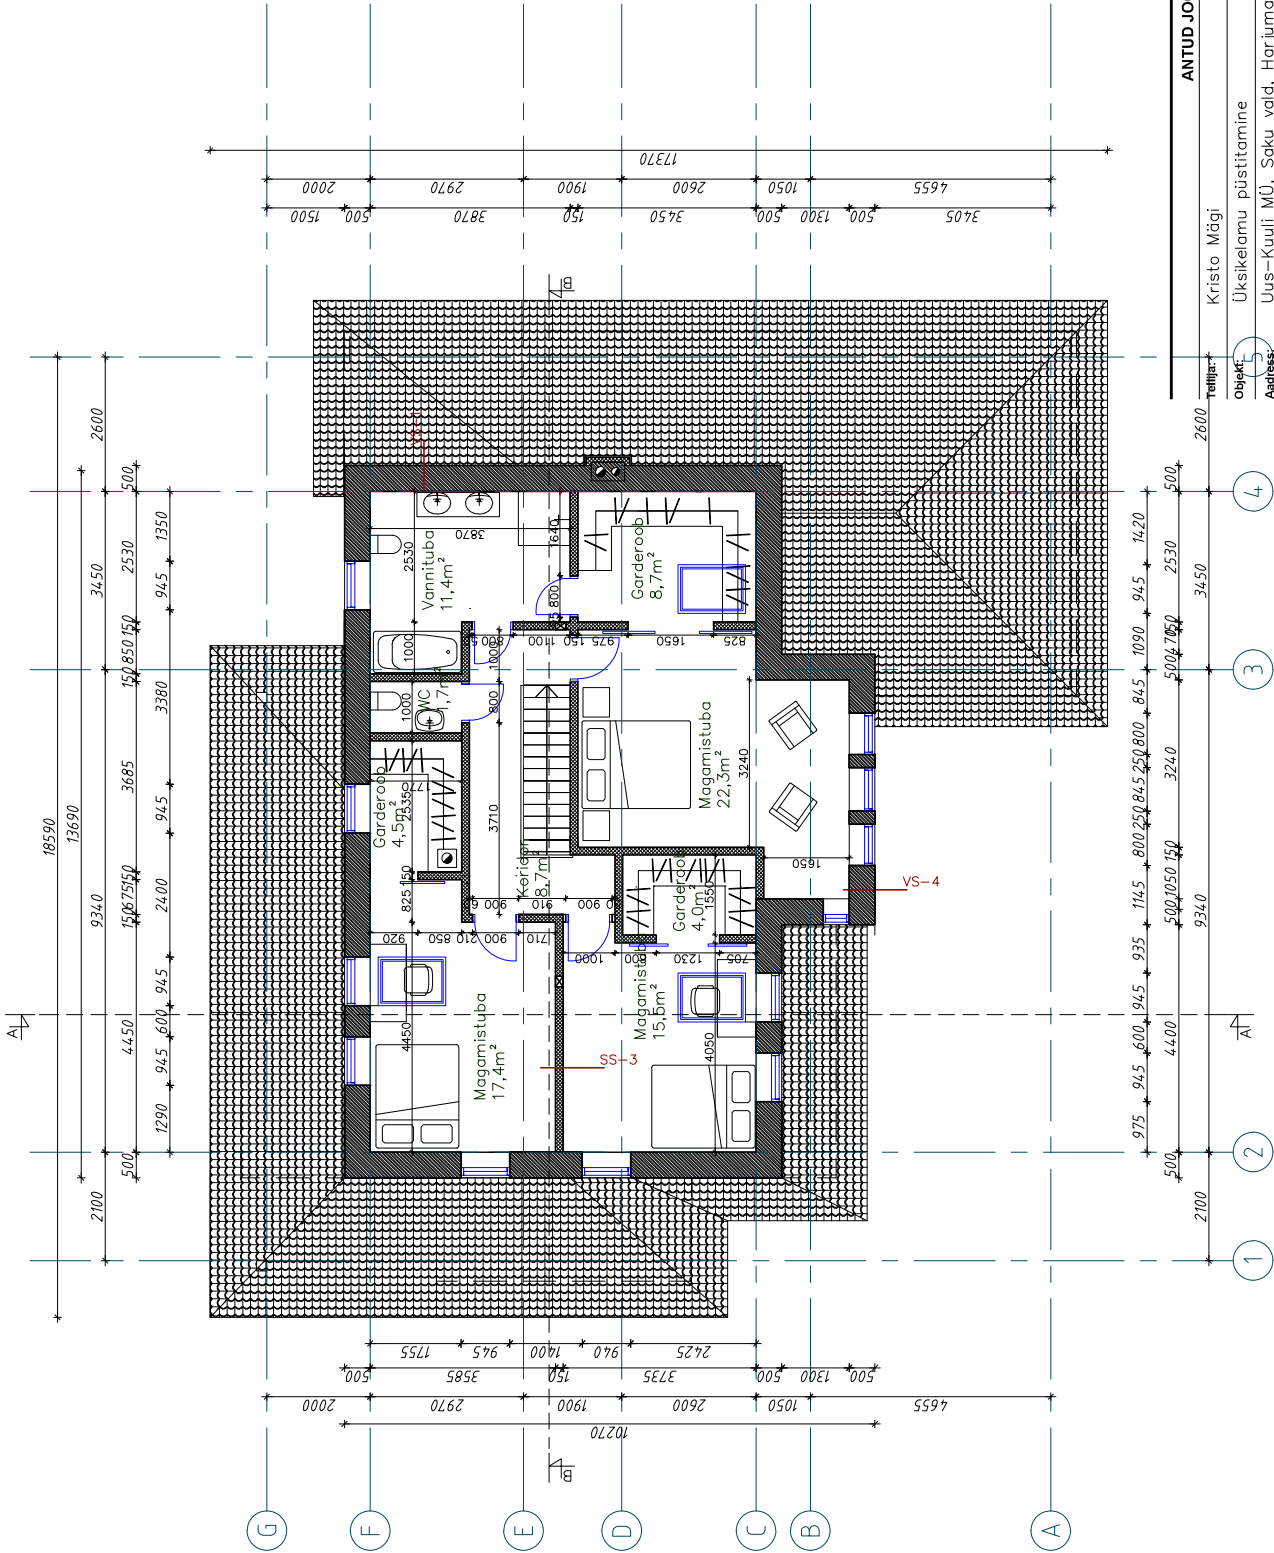

ANTUD JOONIS TÜHISTAB KÕIK VARASEMA KUUPÄEVAGA JOONISED			
Tellijä:	Kristo Mägi	Plaan (2)	Plaan 2.00
Objekt:	Üksikelamu püstitamine		
Adress:	Uus-Kuuli MÜ, Soku vald, Harjumaa		
Joonis:	Esimene korruse plaan	Joonise nr:	EP-3
Projekti juht:	Kristjan Järvel	Mööbika:	1:100
Projekteeris:	Miguel Gaite	Kuupäev:	01.03.2016
Vastutav spetsialist:	Ive Pungar	Projekti osar:	AE



- VS-1

KROHV
AEROC PLOKK 500mm
KROHV
SISEVIIMISTLUS

SS-1

SISEVIIMISTLUS
AEROC PLOKK 500mm
KROHV
SISEVIIMISTLUS
- VS-2

TELLISKIVI IMMITATSIION
AEROC PLOKK 500mm
KROHV

SS-2

SISEVIIMISTLUS
AEROC PLOKK 500mm
KROHV
SISEVIIMISTLUS
- VS-3

KROHV
AEROC PLOKK 500mm
METALLKARKASS 95mm
/KIVIVILL 100mm /
STANNIOOL
VERT. ROOV 20x48
HOR. HAAVALAUDIS
SISEVIIMISTLUS

SS-3

SISEVIIMISTLUS
AEROC PLOKK 500mm
METALLKARKASS 95mm
/KIVIVILL 100mm /
STANNIOOL
VERT. ROOV 20x48
HOR. HAAVALAUDIS
SISEVIIMISTLUS
- VS-4

TELLISKIVI IMMITATSIION
AEROC PLOKK 500mm
KROHV
SISEVIIMISTLUS

ANTUD JOONIS TÜHISTAB KÕIK VARASEMA KUIPÄEVAGA JOONISED	
Tuulijärk	Kristo Mägi
Objekt	Üksikelamu püstitamine
Address	Uus-Kuuli MÜ, Soku völd, Harjumaa
Joonis	Teise korruse plaan
Joonise nr.	EP-4
Projekti juht	Kristjan Järvel
Projekteeris	Miguel Gaite
Vastutav spetsialist	Ive Pungar
Töö nr.	15-1014
Stadium	EP
Projekti osar	AE