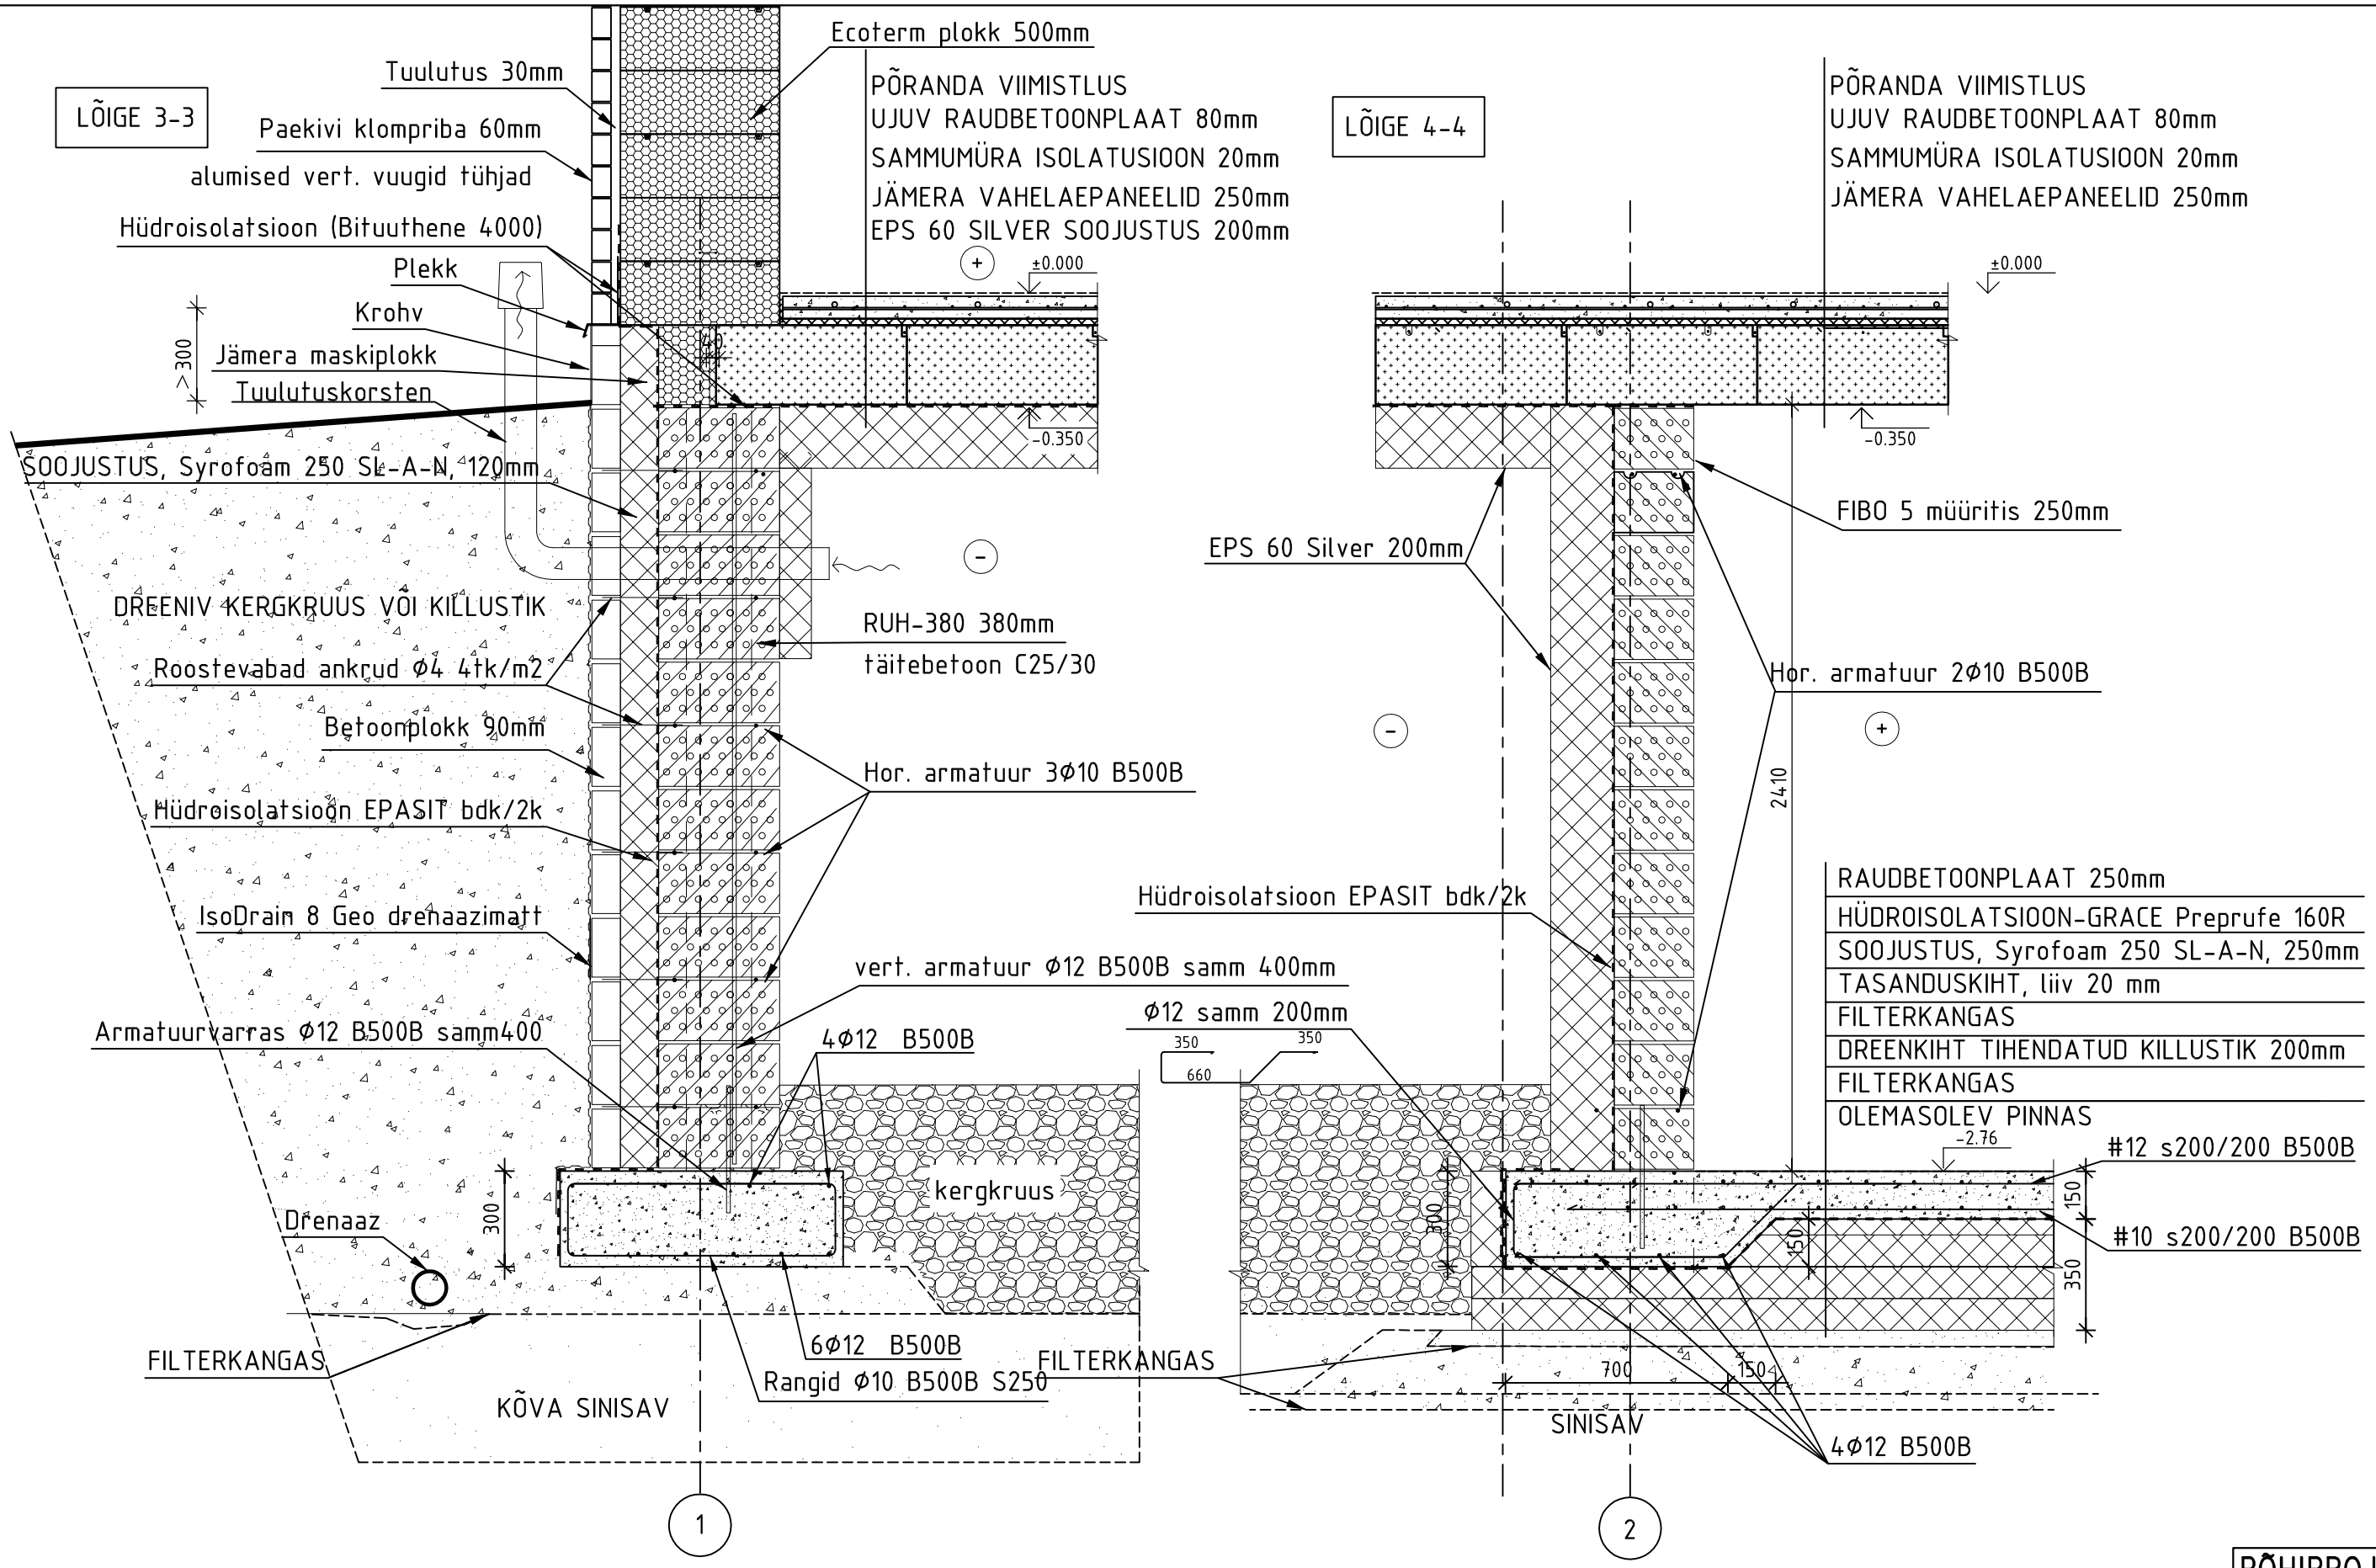

PÕHIPROJEKT

MÄRKUSED:

1. LÕIGETE ASUKOHTI VT. SOKLI PLAANILT JOON. EK-02.
2. TALDMIKE ARMATUURI NIMIKAITSEKIHT ON ALLPINNAS 50mm, MUJAL 30mm.
3. BETOON C30/37, KESKKONNAKLASS XC2.
4. TALDMIKE ARMATUUR SIDUDA KOHAPEAL.

MUUDATUS	KUUPÄEV	MUUDATUSE KIRJELDUS	PROJ.
A			

A2D PROJEKT
Reg.nr.12601182 10413 Salme 41-4 Tallinn

OBJEKT: ÜKSIKELAMU, Pärtli tee 23, Suurupi küla, Harku vald	PROJEKT: S.K	TÖÖ NR.: 1707	JOONIS: EK-04
JOONISE SISU: KELDRISEINA LÕIKED 3-3 JA 4-4	KONTROLLIS: S.K	KP: 26.03.18	MÕÕT: 1:20