



LÖIGE 1-1

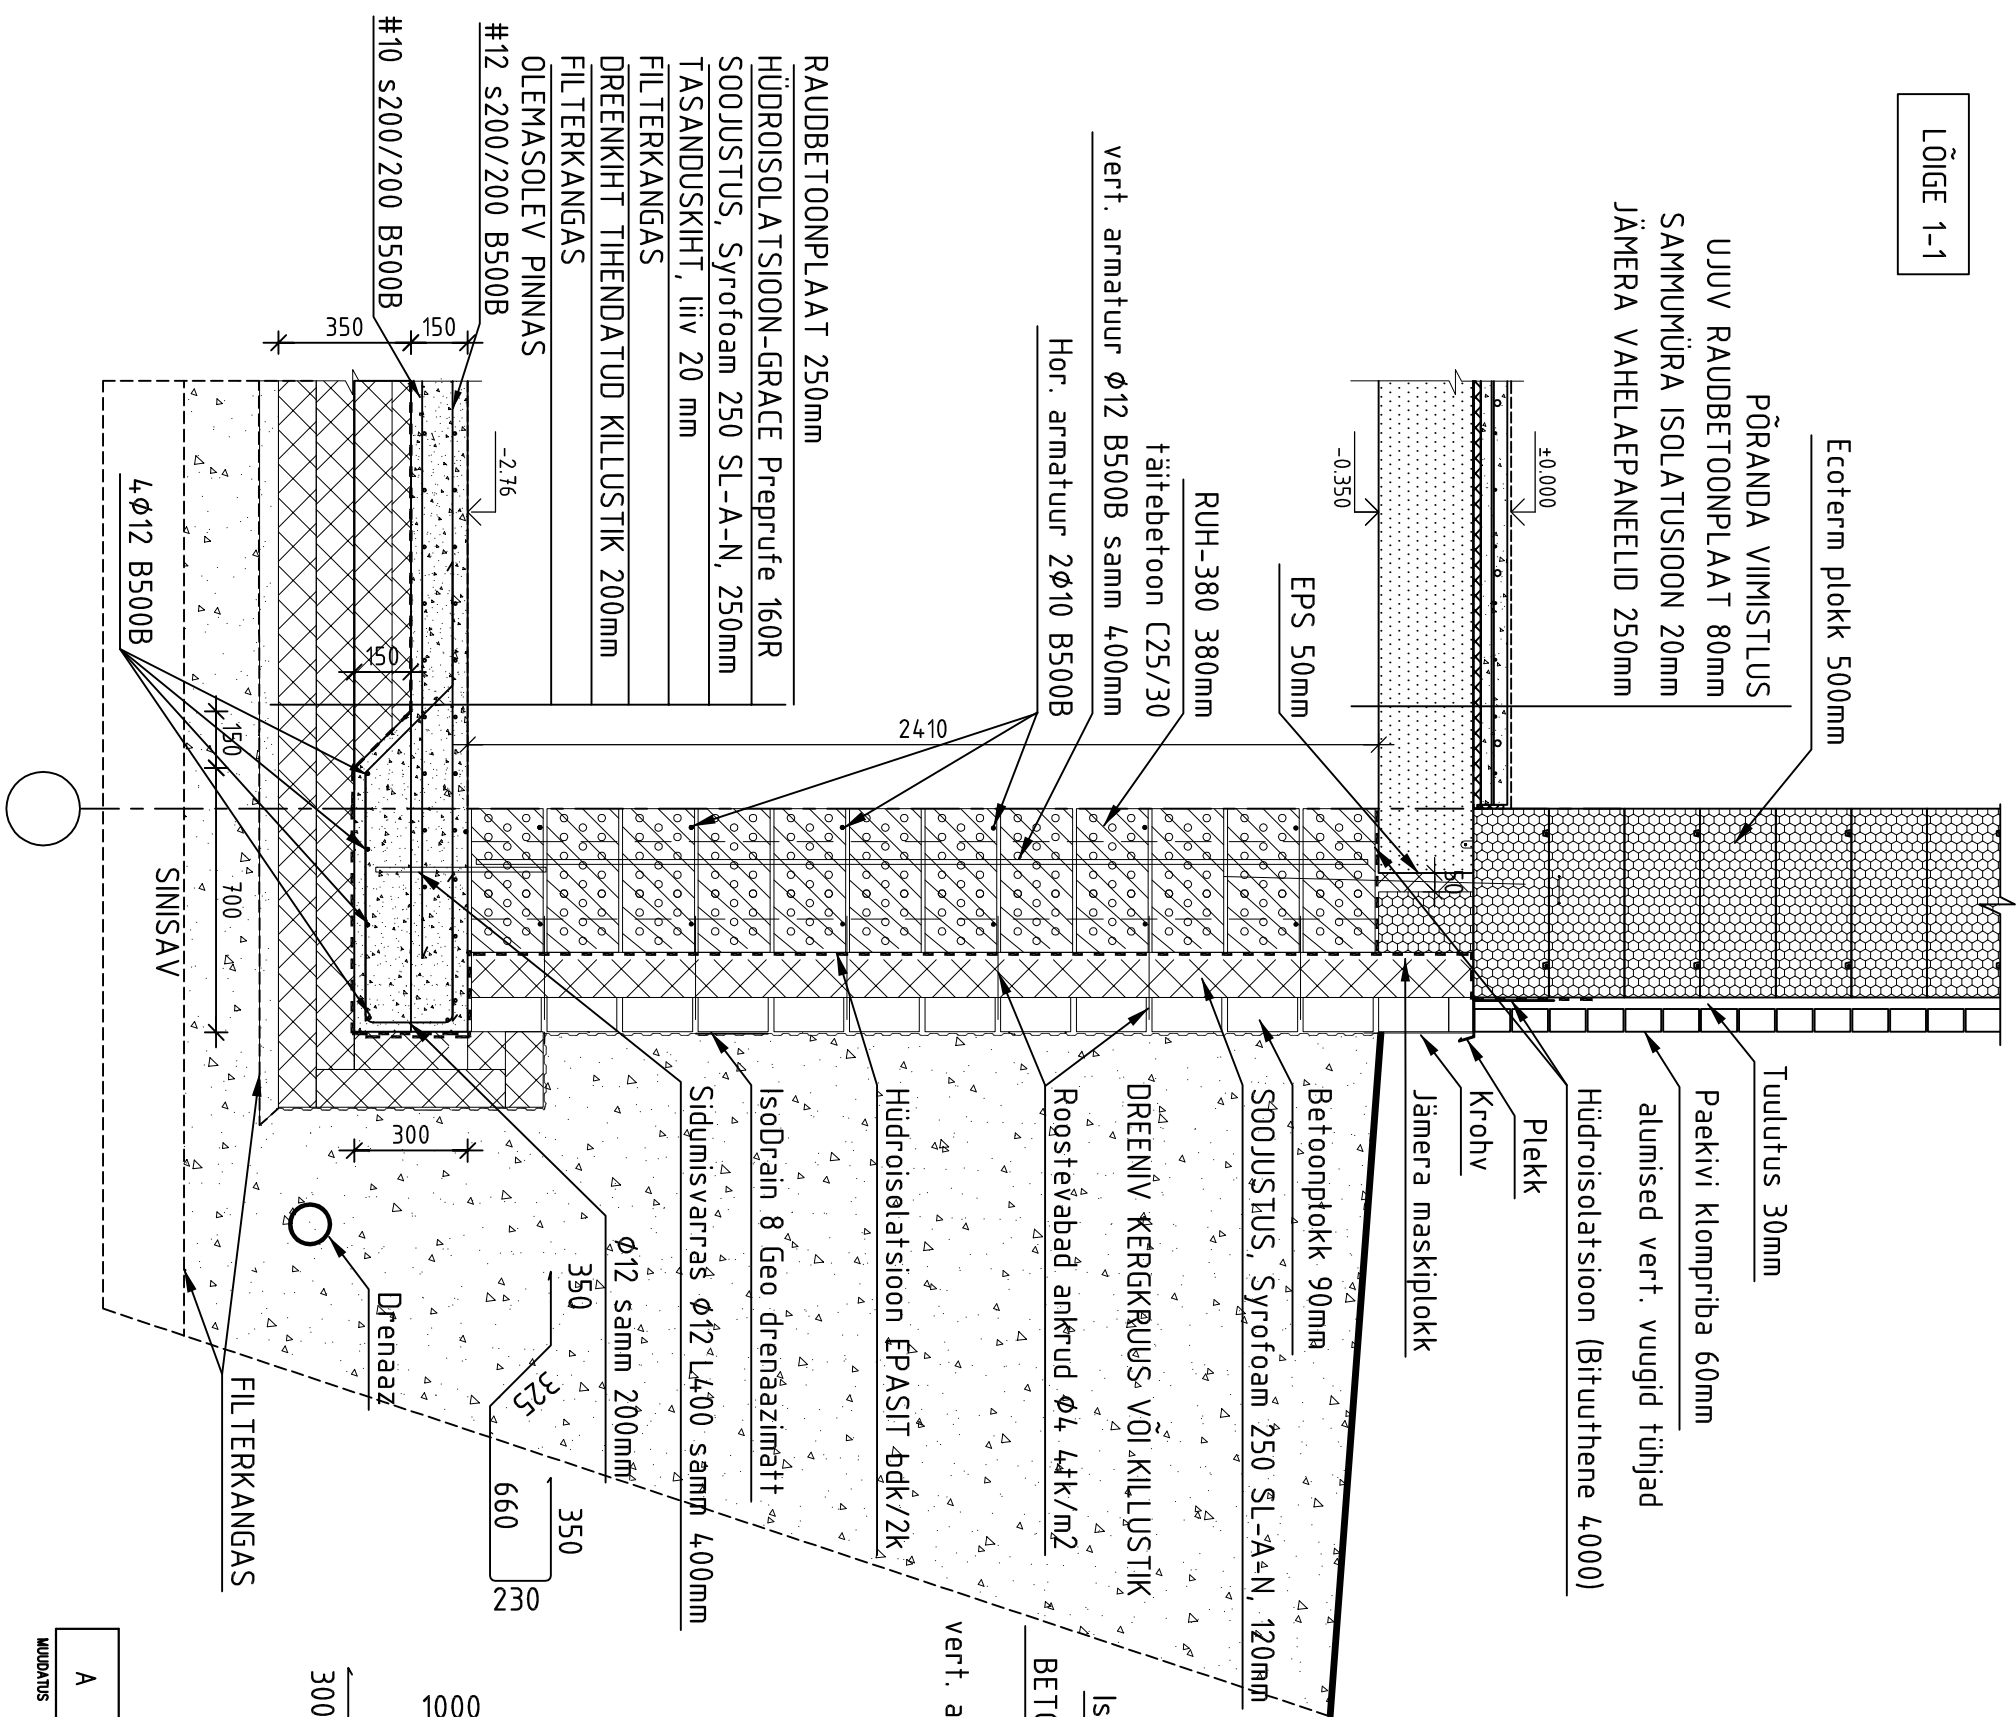

LOIGE 2-2


## Tugimüüri lõige

- MÄRKUSED:**
1. LÕIGETE ASUKOHTI VT SOKLI PLaanILt Joon. Ek-02.
  2. TALDMIKE ARMATUURI NIMIKAITSEKIHT ON ALPinnAS 50mm, MUUAL 30mm.
  3. BEToon C30/37, KESKKonnAKLASS XC2.
  4. TALDMIKE ARMATUUR SIDDUDA KOHAEAL.

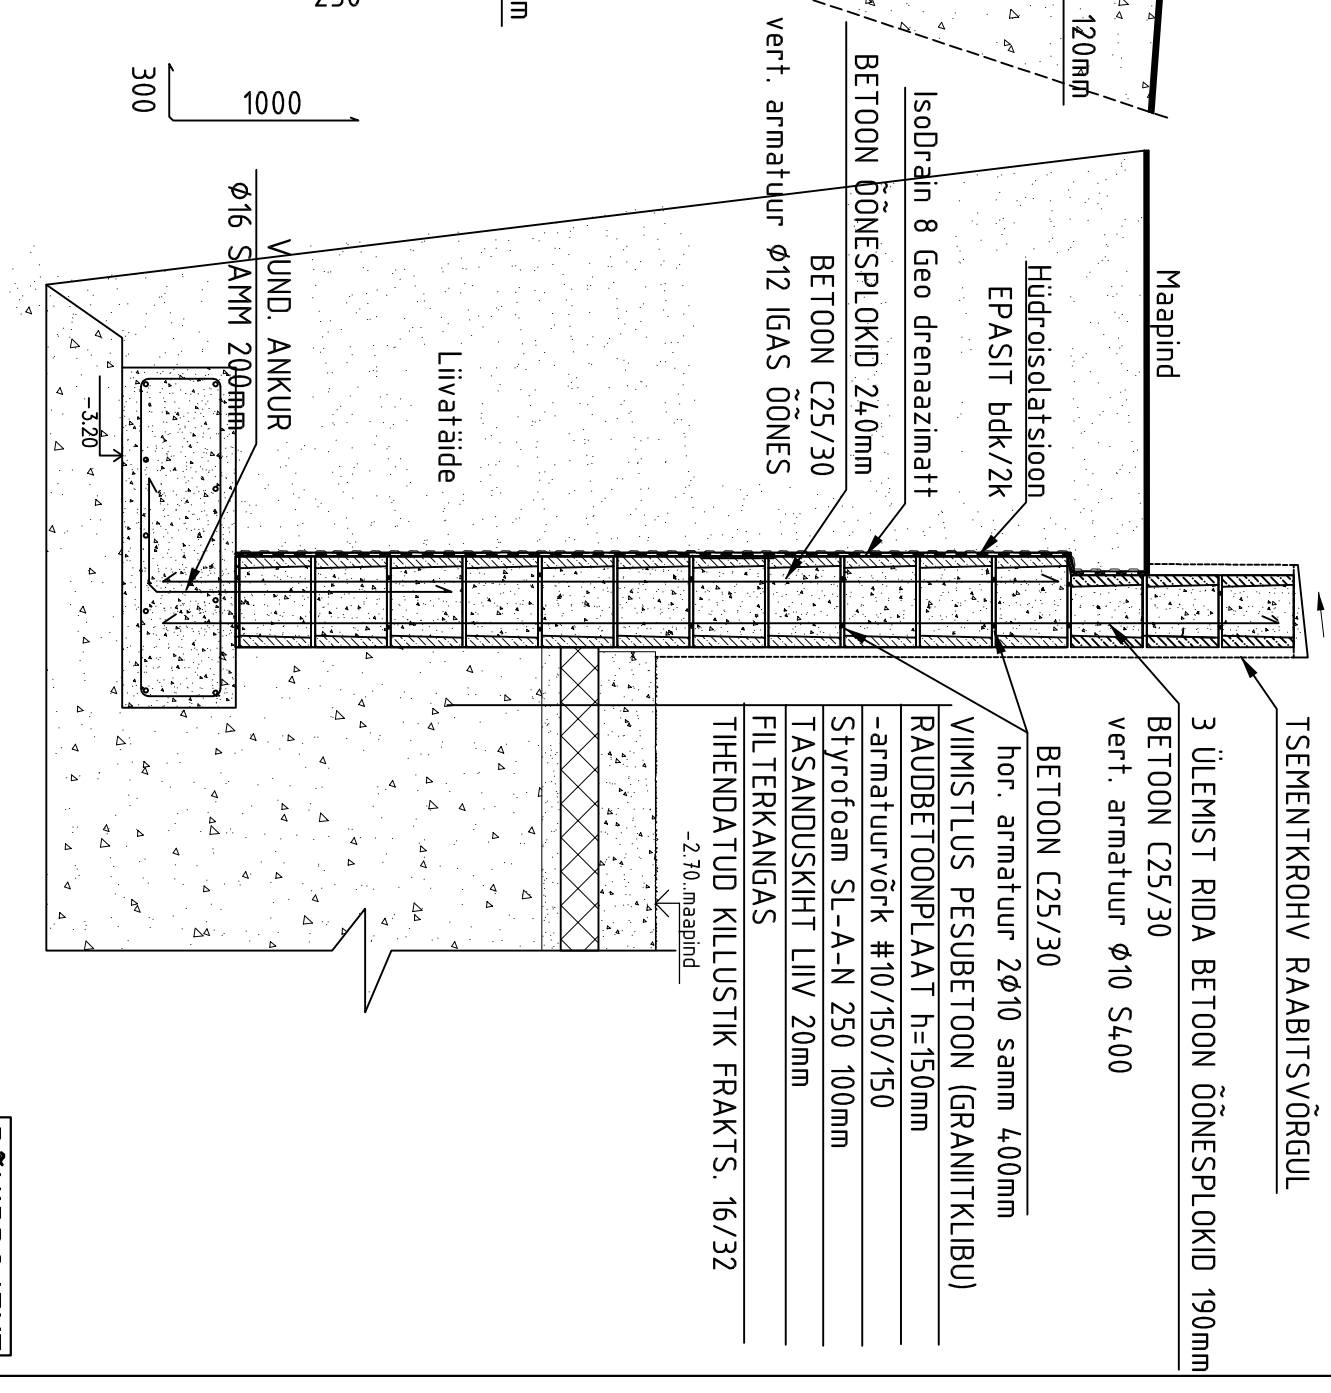

# PÖHIPROJEKT

A			
---	--	--	--

<div><div>Reg.nr. 12601022 10413 Saare 41-4 (Tallinn)</div></div>		OBJEKT		OÜSIKELAMU	
Pärtili tee 23, Suurupi küla, Harku vald		PROJECT		S.K	
JOONISE SISU		KONTROLLIS		TÖÖ NR.	
KELDRISEINA LÕIKED 1-1/UA 2-2		S.K		1707	
EK-03		MÕÖT		26.03.18	
1:20		4P			