


RAMBI PIKLÕIGE
1:50

RAUDBETOONPLAAT 150mm
SOOJUSTUS, Syrofoam 250 SL-A-N, 100mm
TASANDUSKIHT, liiv 20 mm
FILTERKANGAS
DREENKIHT TIHENDATUD KILLUSTIK 200mm
FILTERKANGAS
OLEMASOLEV PINNAS

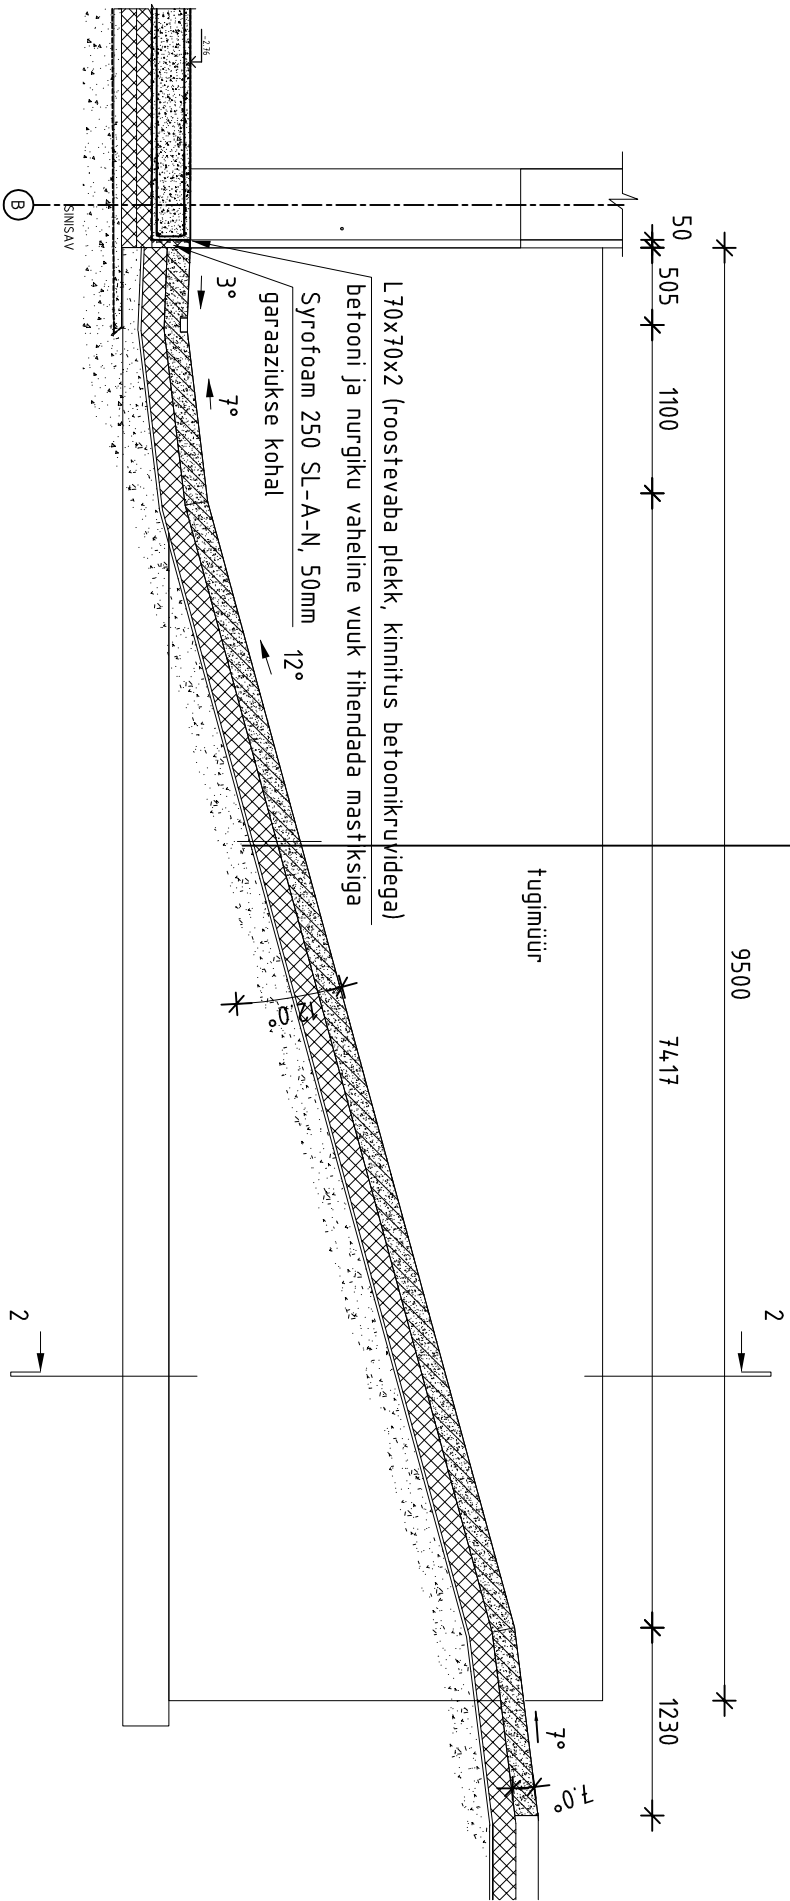

MÄRKUSED:

1. ±0.000=ABS 44.40
2. RAMBI BETOON C30/37, KESKKONNAKLASSID XC2, XS1, XF3.
3. ARMATUURI KAITSEKIHT BETOONIL ALPINNAS 70mm, MUJAL 50mm.
4. RAMBI ALUNE KILLUSTIKALUS TIHENDADA ELASTISUSMOODULINI E=100MPa.
5. TUGIMÜÜRI LÕIGET 2-2 VT. EK-03
6. RAMBI PIND KARSETADA VÕI KASUTADA ELEKTRIKAABLEID JÄÄ SULATAMISEKS.

PÕHIPROJEKT

A			
MÜDATUS	KUUPREV	MÜDATUS KIRJELDUS	PROL

AD PROJEKT		OBJEKT	OXSKELAMU		PROJEKT	TÖÖ NR.	JONKS
		Pärtil tee 23, Suurupi küla, Harku vald			S.K	1707	EK-05
Reg nr:12001162 10413 Sähne 41-4 Tšehia		JONKS SRSU	RAMBI PIKLÕIGE		KONTROLLIS	KP	MÕÕT
					S.K	26.03.18	1:50