


- pahtlaud lauslaudisena 2x20 mm
- tuulutatav õhkvahe , rõhtlauad 20x70 mm, samm 600 mm
- EPS soojustus
- Fibo plokid 200 mm
- krohviimistlus

- profiilplekk Klassik 5 mm
- laudis 25x100 samm 200
- liist 25x50
- alusKate
- sarikad või ferm 50x200, fermi ülemine vöö
- tuuletõkkeplaat
- puistevill 500
- puittalad või fermi alumine vöö
- roov 50x50 samm 300
- kipsplaat 13 mm
- aurutõke
- kipsplaat 13 mm

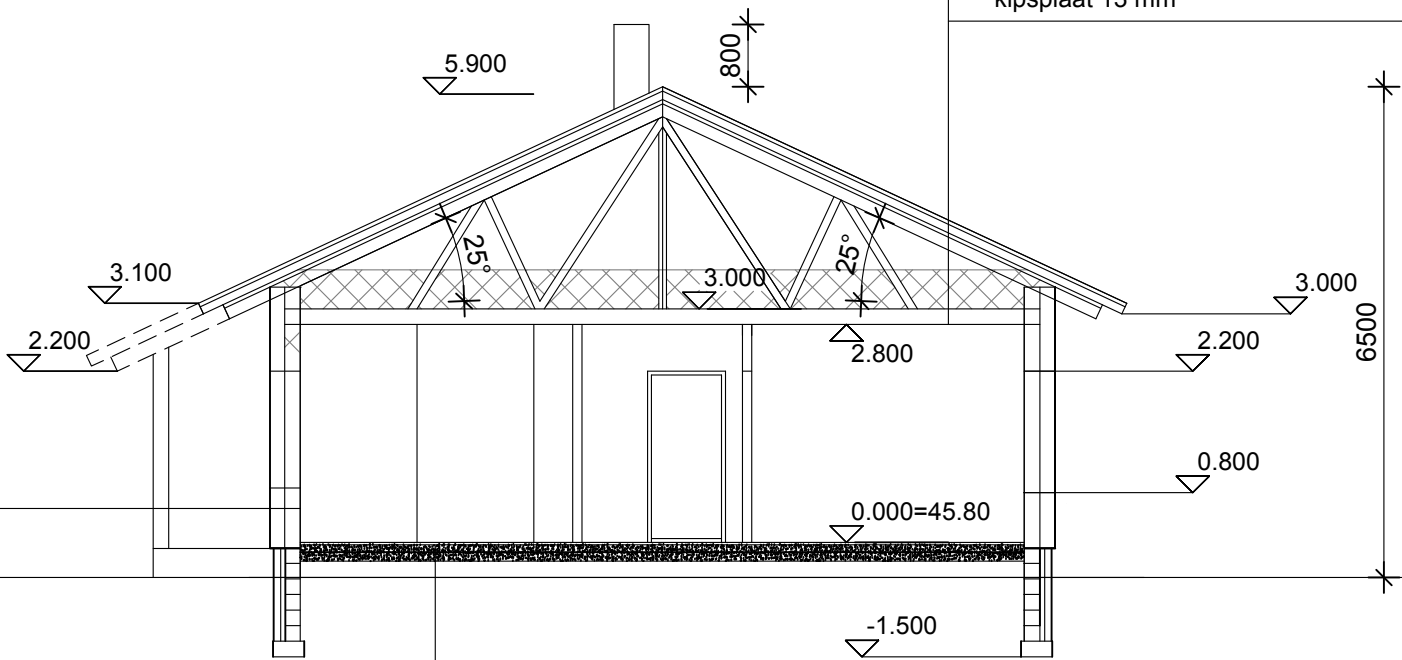

- klinkerplaat
- 80-100 mm raudbetoonplaat
- EPS soojustus 150 mm
- tambitud killustik
- pinnas