


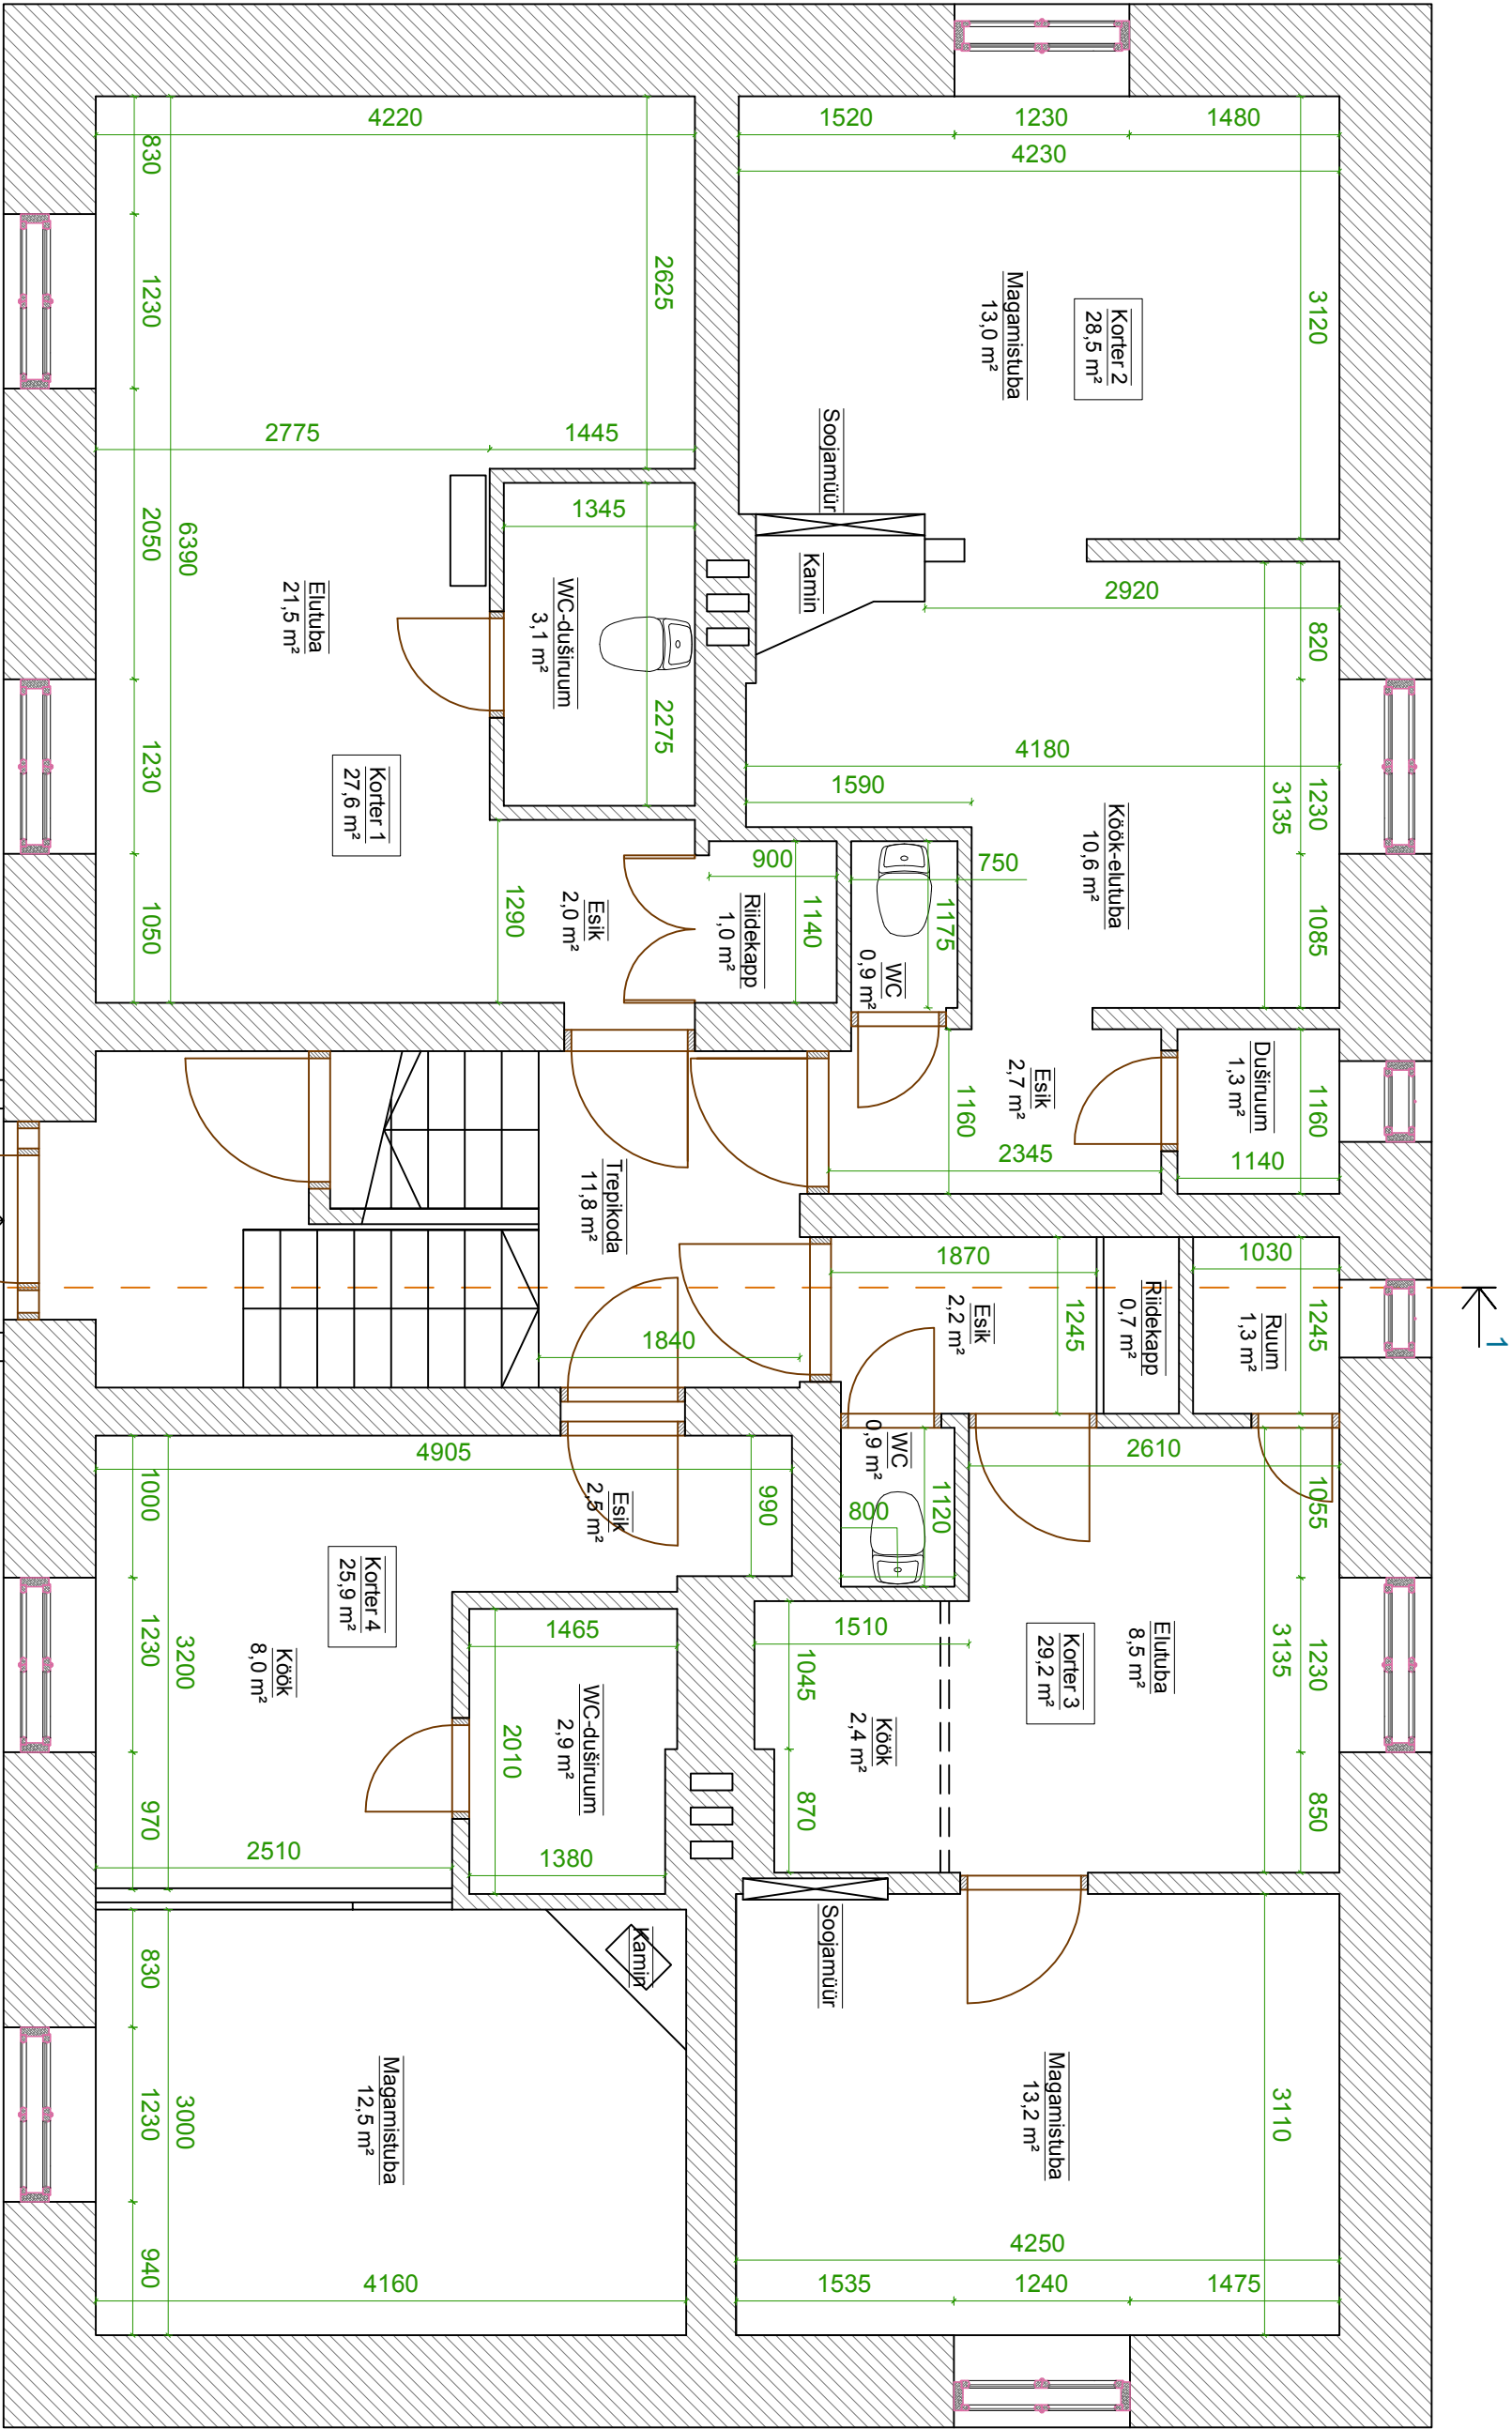


Korter 1			Korter 2			Korter 3			Korter 4		
Jrk. nr.	Nimetused	Pindala	Jrk. nr.	Nimetused	Pindala	Jrk. nr.	Nimetused	Pindala	Jrk. nr.	Nimetused	Pindala
1	Elutuba	21,5 m²	1	Magamistuba	13,0 m²	1	Magamistuba	13,2 m²	1	Magamistuba	12,5 m²
2	Esik	2,0 m²	2	Köök-elutuba	10,6 m²	2	Elutuba	8,5 m²	2	Köök	8,0 m²
3	Ridekapp	1,0 m²	3	Esik	2,7 m²	3	Köök	2,4 m²	3	Esik	2,5 m²
4	WC-duširuum	3,1 m²	4	Duširuum	1,3 m²	4	Esik	2,2 m²	4	WC-duširuum	2,9 m²
KOKKU		27,6 m²	KOKKU		28,5 m²	KOKKU		29,2 m²	KOKKU		25,9 m²

Korter 3		
Jrk. nr.	Nimetused	Pindala
1	Magamistuba	13,2 m²
2	Elutuba	8,5 m²
3	Köök	2,4 m²
4	Esik	2,2 m²
5	WC	0,9 m²
6	Ridekapp	0,7 m²
7	Ruum	1,3 m²
KOKKU		29,2 m²

Korter 4		
Jrk. nr.	Nimetused	Pindala
1	Magamistuba	12,5 m²
2	Köök	8,0 m²
3	Esik	2,5 m²
4	WC-duširuum	2,9 m²
KOKKU		25,9 m²

KORRUS KOKKU		
		111,2 m²


- MÄRKUSED:
- Võimalik mõõteviga ±50 mm tingituna hoone olemasolevate konstruktsioonide kõverusest.
 - Suitsulõõrid on joonistele kantud tinglikult, võttes aluseks 1956. aastal koostatud mõõdistuse.

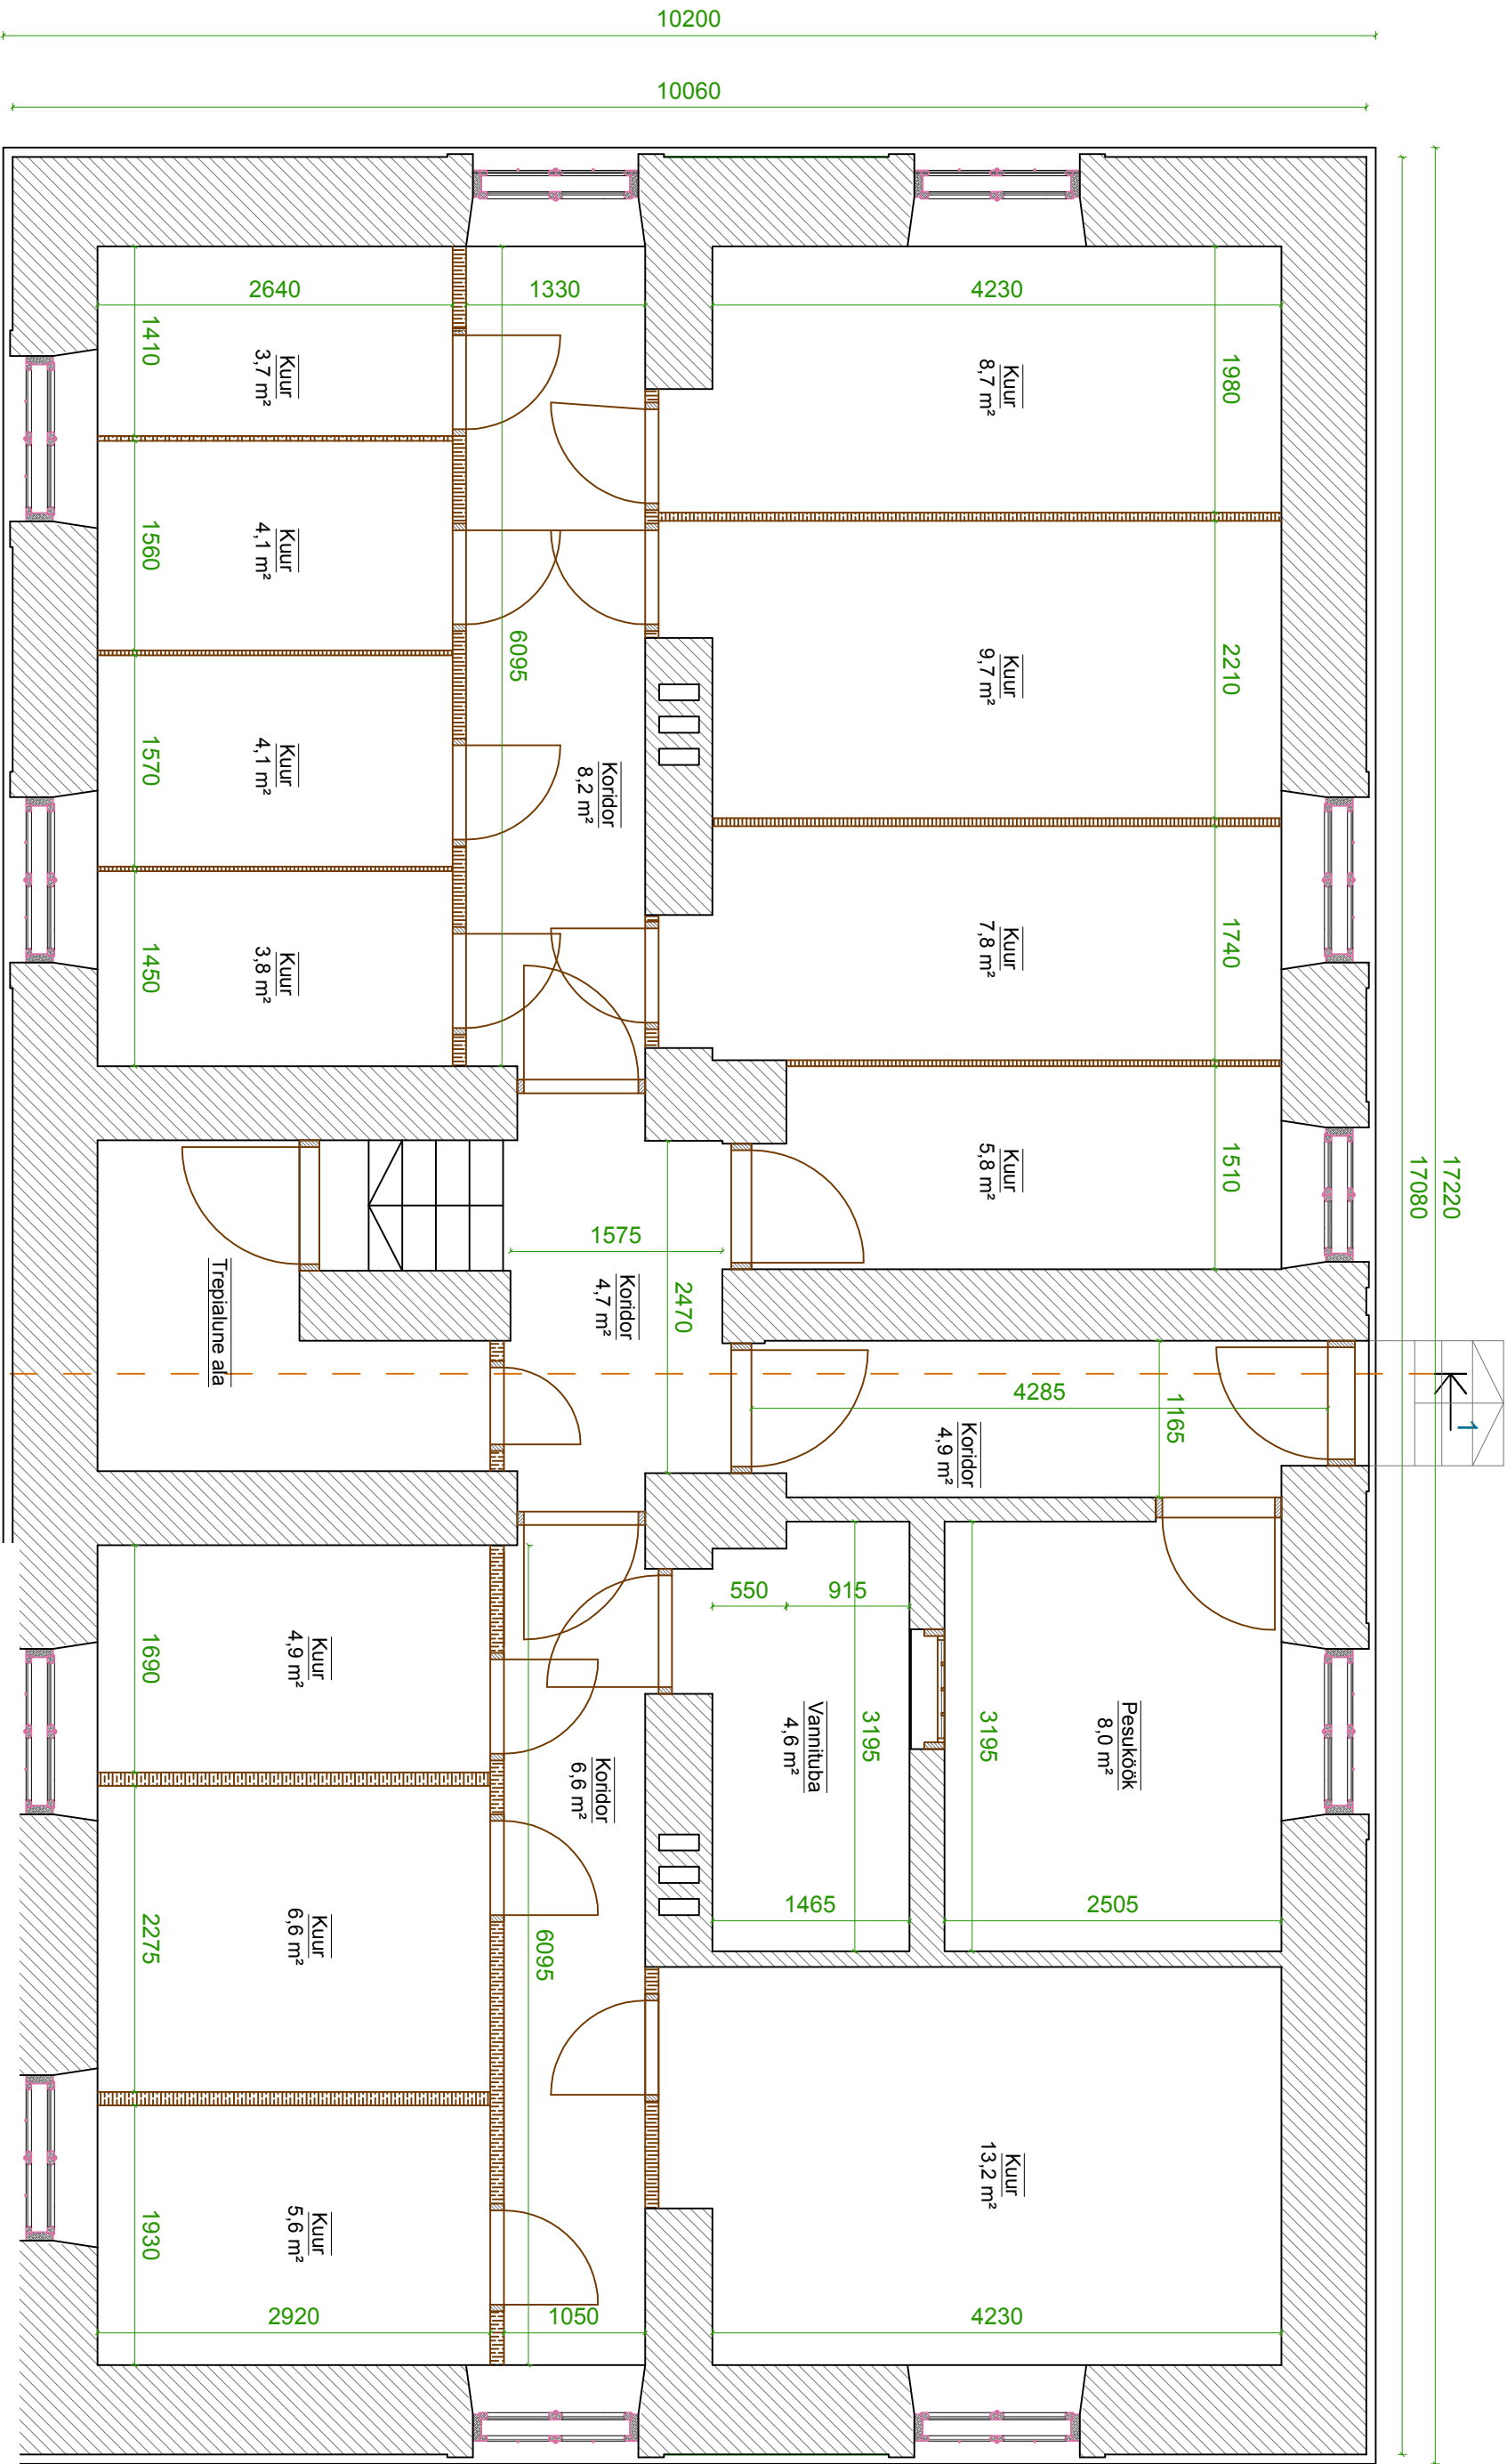

Ruumide eksplikatsioon		
Jrk. nr.	Nimetus	Pindala
1	Kuurf	8,7 m²
2	Kuurf	9,7 m²
3	Kuurf	7,8 m²
4	Kuurf	5,8 m²
5	Kuurf	3,7 m²
6	Kuurf	4,1 m²
7	Kuurf	4,1 m²
8	Kuurf	3,8 m²
9	Kuurf	4,9 m²
10	Kuurf	6,6 m²

Jrk. nr.	Nimetus	Pindala
11	Kuurf	5,6 m²
12	Kuurf	13,2 m²
13	Koridor	8,2 m²
14	Koridor	4,7 m²
15	Koridor	6,6 m²
16	Koridor	4,9 m²
17	Pesuköök	8,0 m²
18	Vannituba	4,6 m²
KOKKU		115,0 m²


- MÄRKUSED:
- Võimalik mõõteviga ±50 mm tingituna hoone olemasolevate konstruktsioonide kõvenusest.
 - Suutsuulõrid on joonistele kantud tinglikult, võttes aluseks 1956. aastal koostatud mõõdestuse.

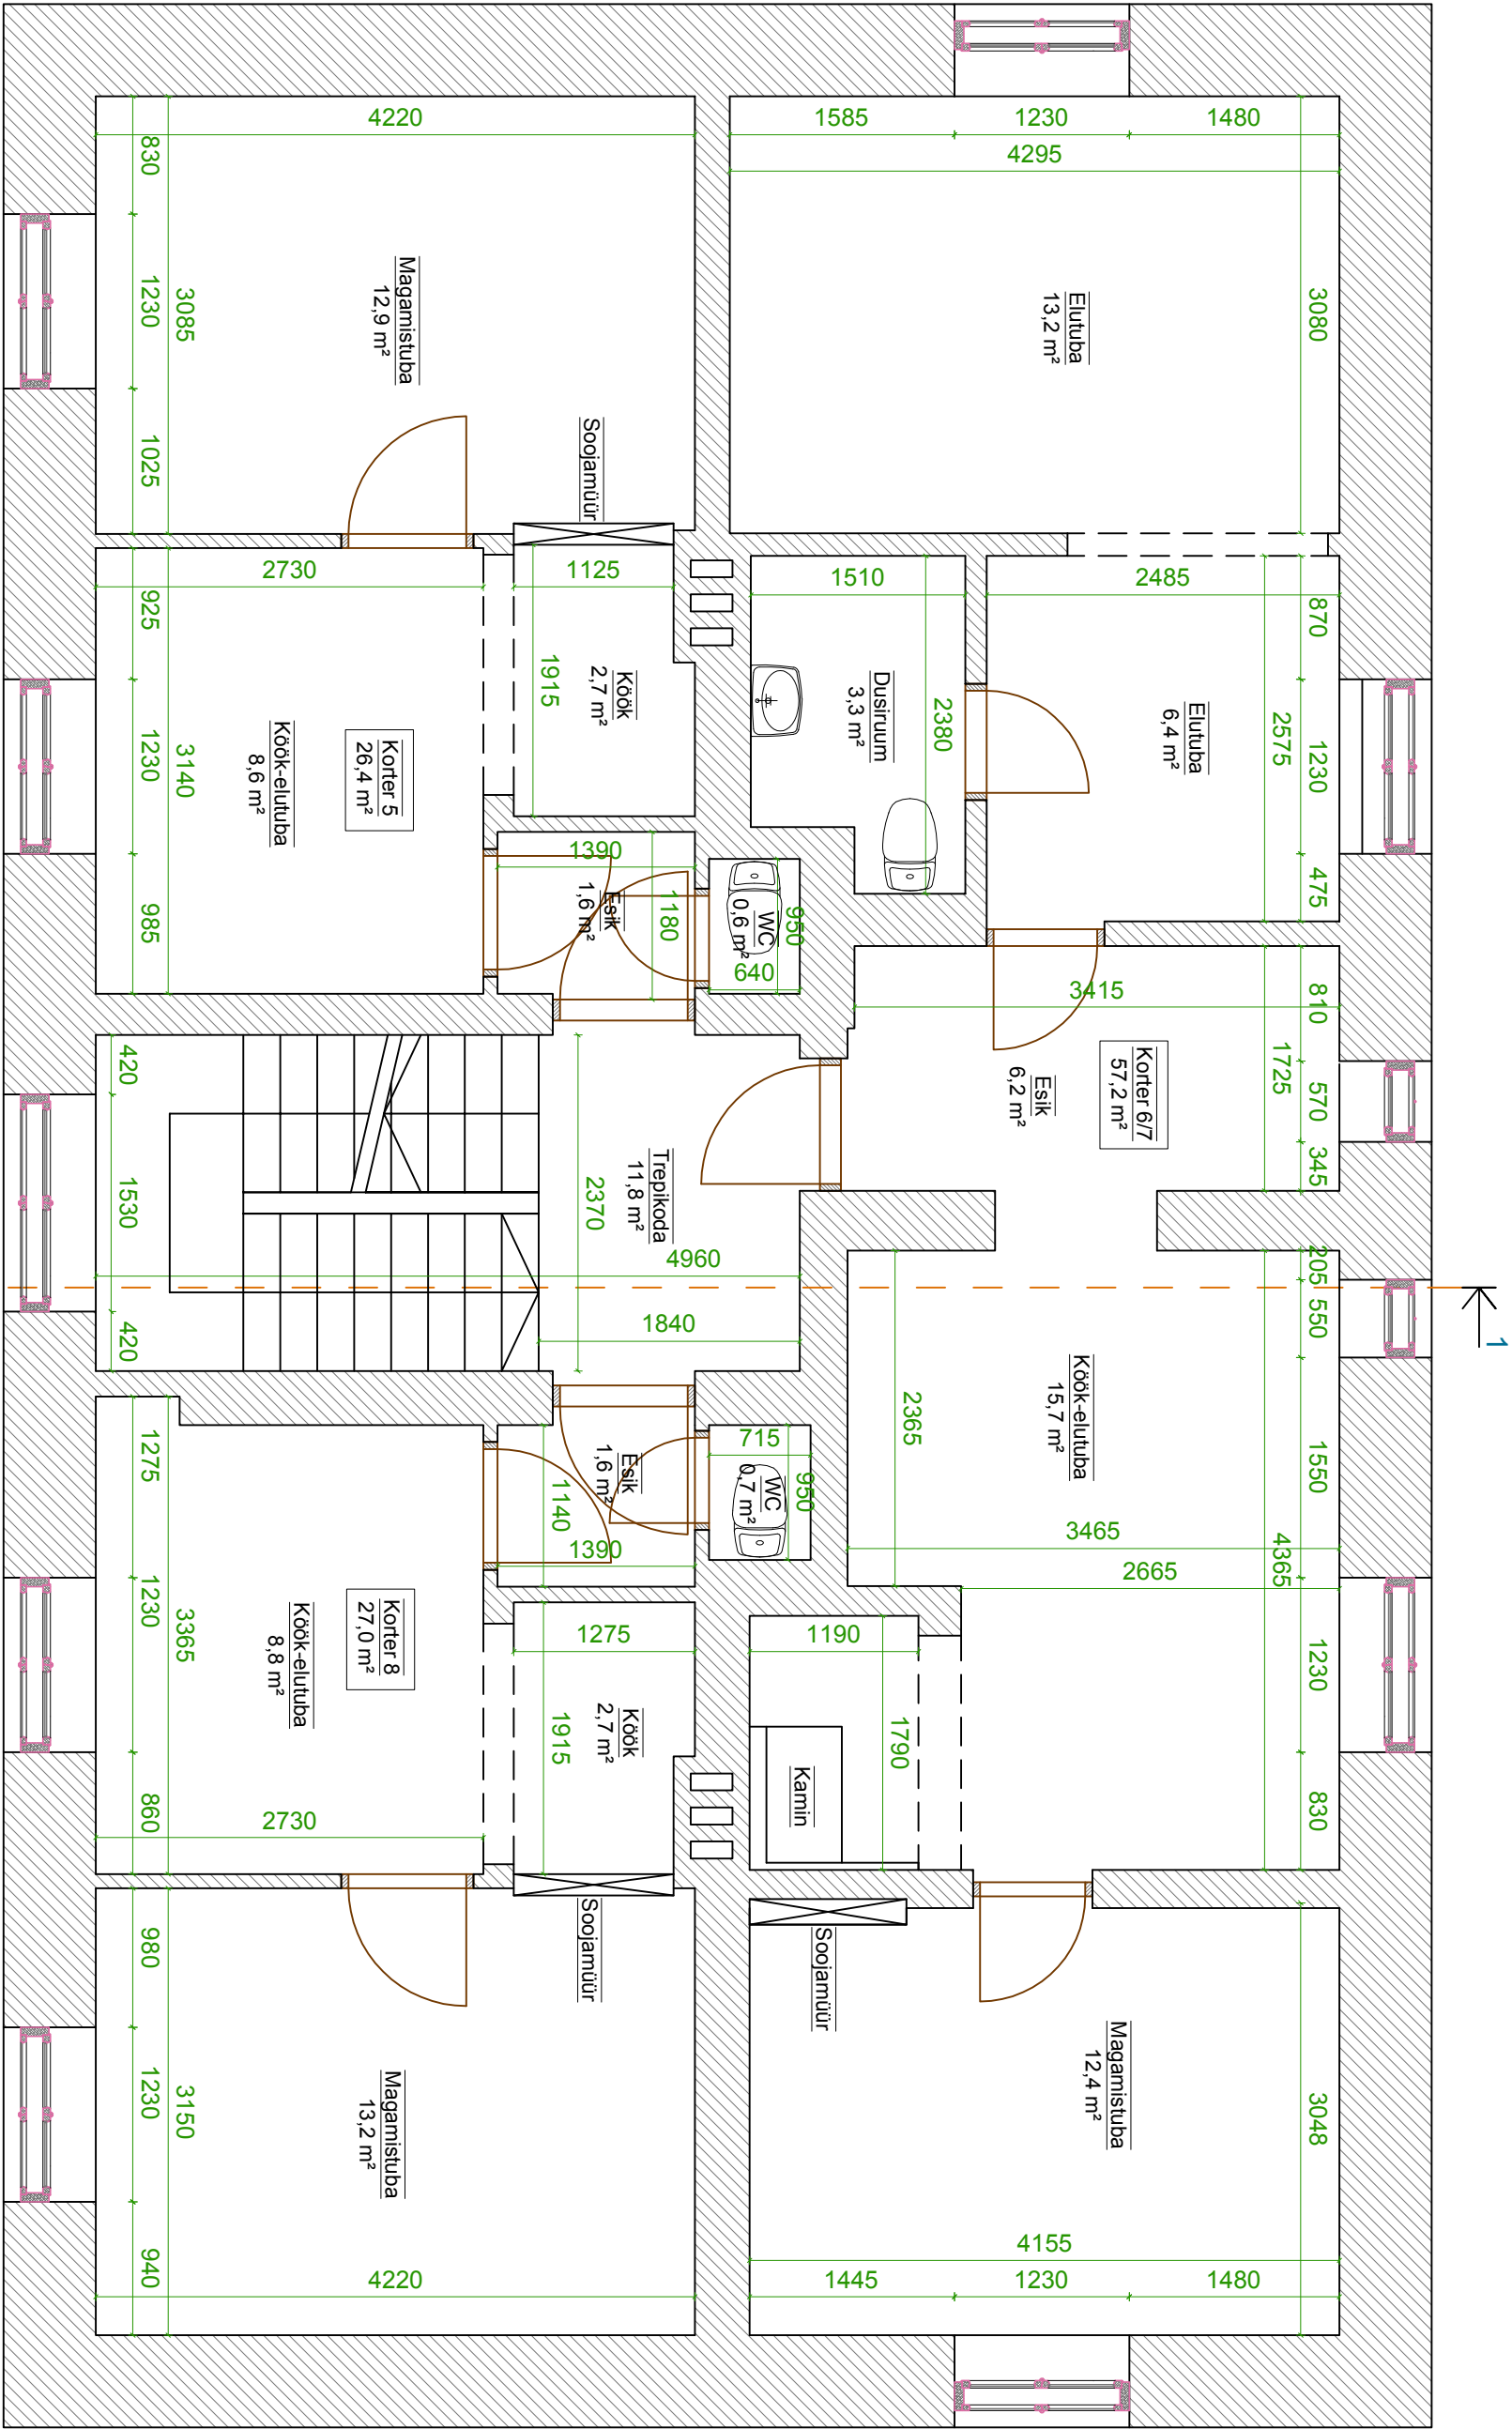

Korter 5			Korter 6/7			Korter 8		
Ruumide eksplikatsioon			Ruumide eksplikatsioon			Ruumide eksplikatsioon		
Jrk. nr.	Nimetus	Pindala	Jrk. nr.	Nimetus	Pindala	Jrk. nr.	Nimetus	Pindala
1	Magamistuba	12,9 m²	1	Elutuba	13,2 m²	1	Magamistuba	13,2 m²
2	Köök-elutuba	8,6 m²	2	Elutuba	6,4 m²	2	Köök-elutuba	8,8 m²
3	Esik	1,6 m²	3	Duširuum	3,3 m²	3	Esik	1,6 m²
4	Köök	2,7 m²	4	Esik	6,2 m²	4	Köök	2,7 m²
5	WC	0,6 m²	5	Köök-elutuba	15,7 m²	5	WC	0,7 m²
KOKKU		26,4 m²	6	Magamistuba	12,4 m²	KOKKU		27,0 m²

KORRUS KOKKU 110,6 m²

- MÄRKUSED:
- Võimalik möbleviga ±50 mm tingituna hoone olemasolevate konstruktsioonide kõverusest.
 - Suitsulööbid on joonistele kantud inglikult, võttes aluseks 1956. aastal koostatud mõõdistuse.
 - Kuna sissepääs korterisse 5 puudus, on korter kujutatud vastavalt 1956. aasta mõõdistusele.

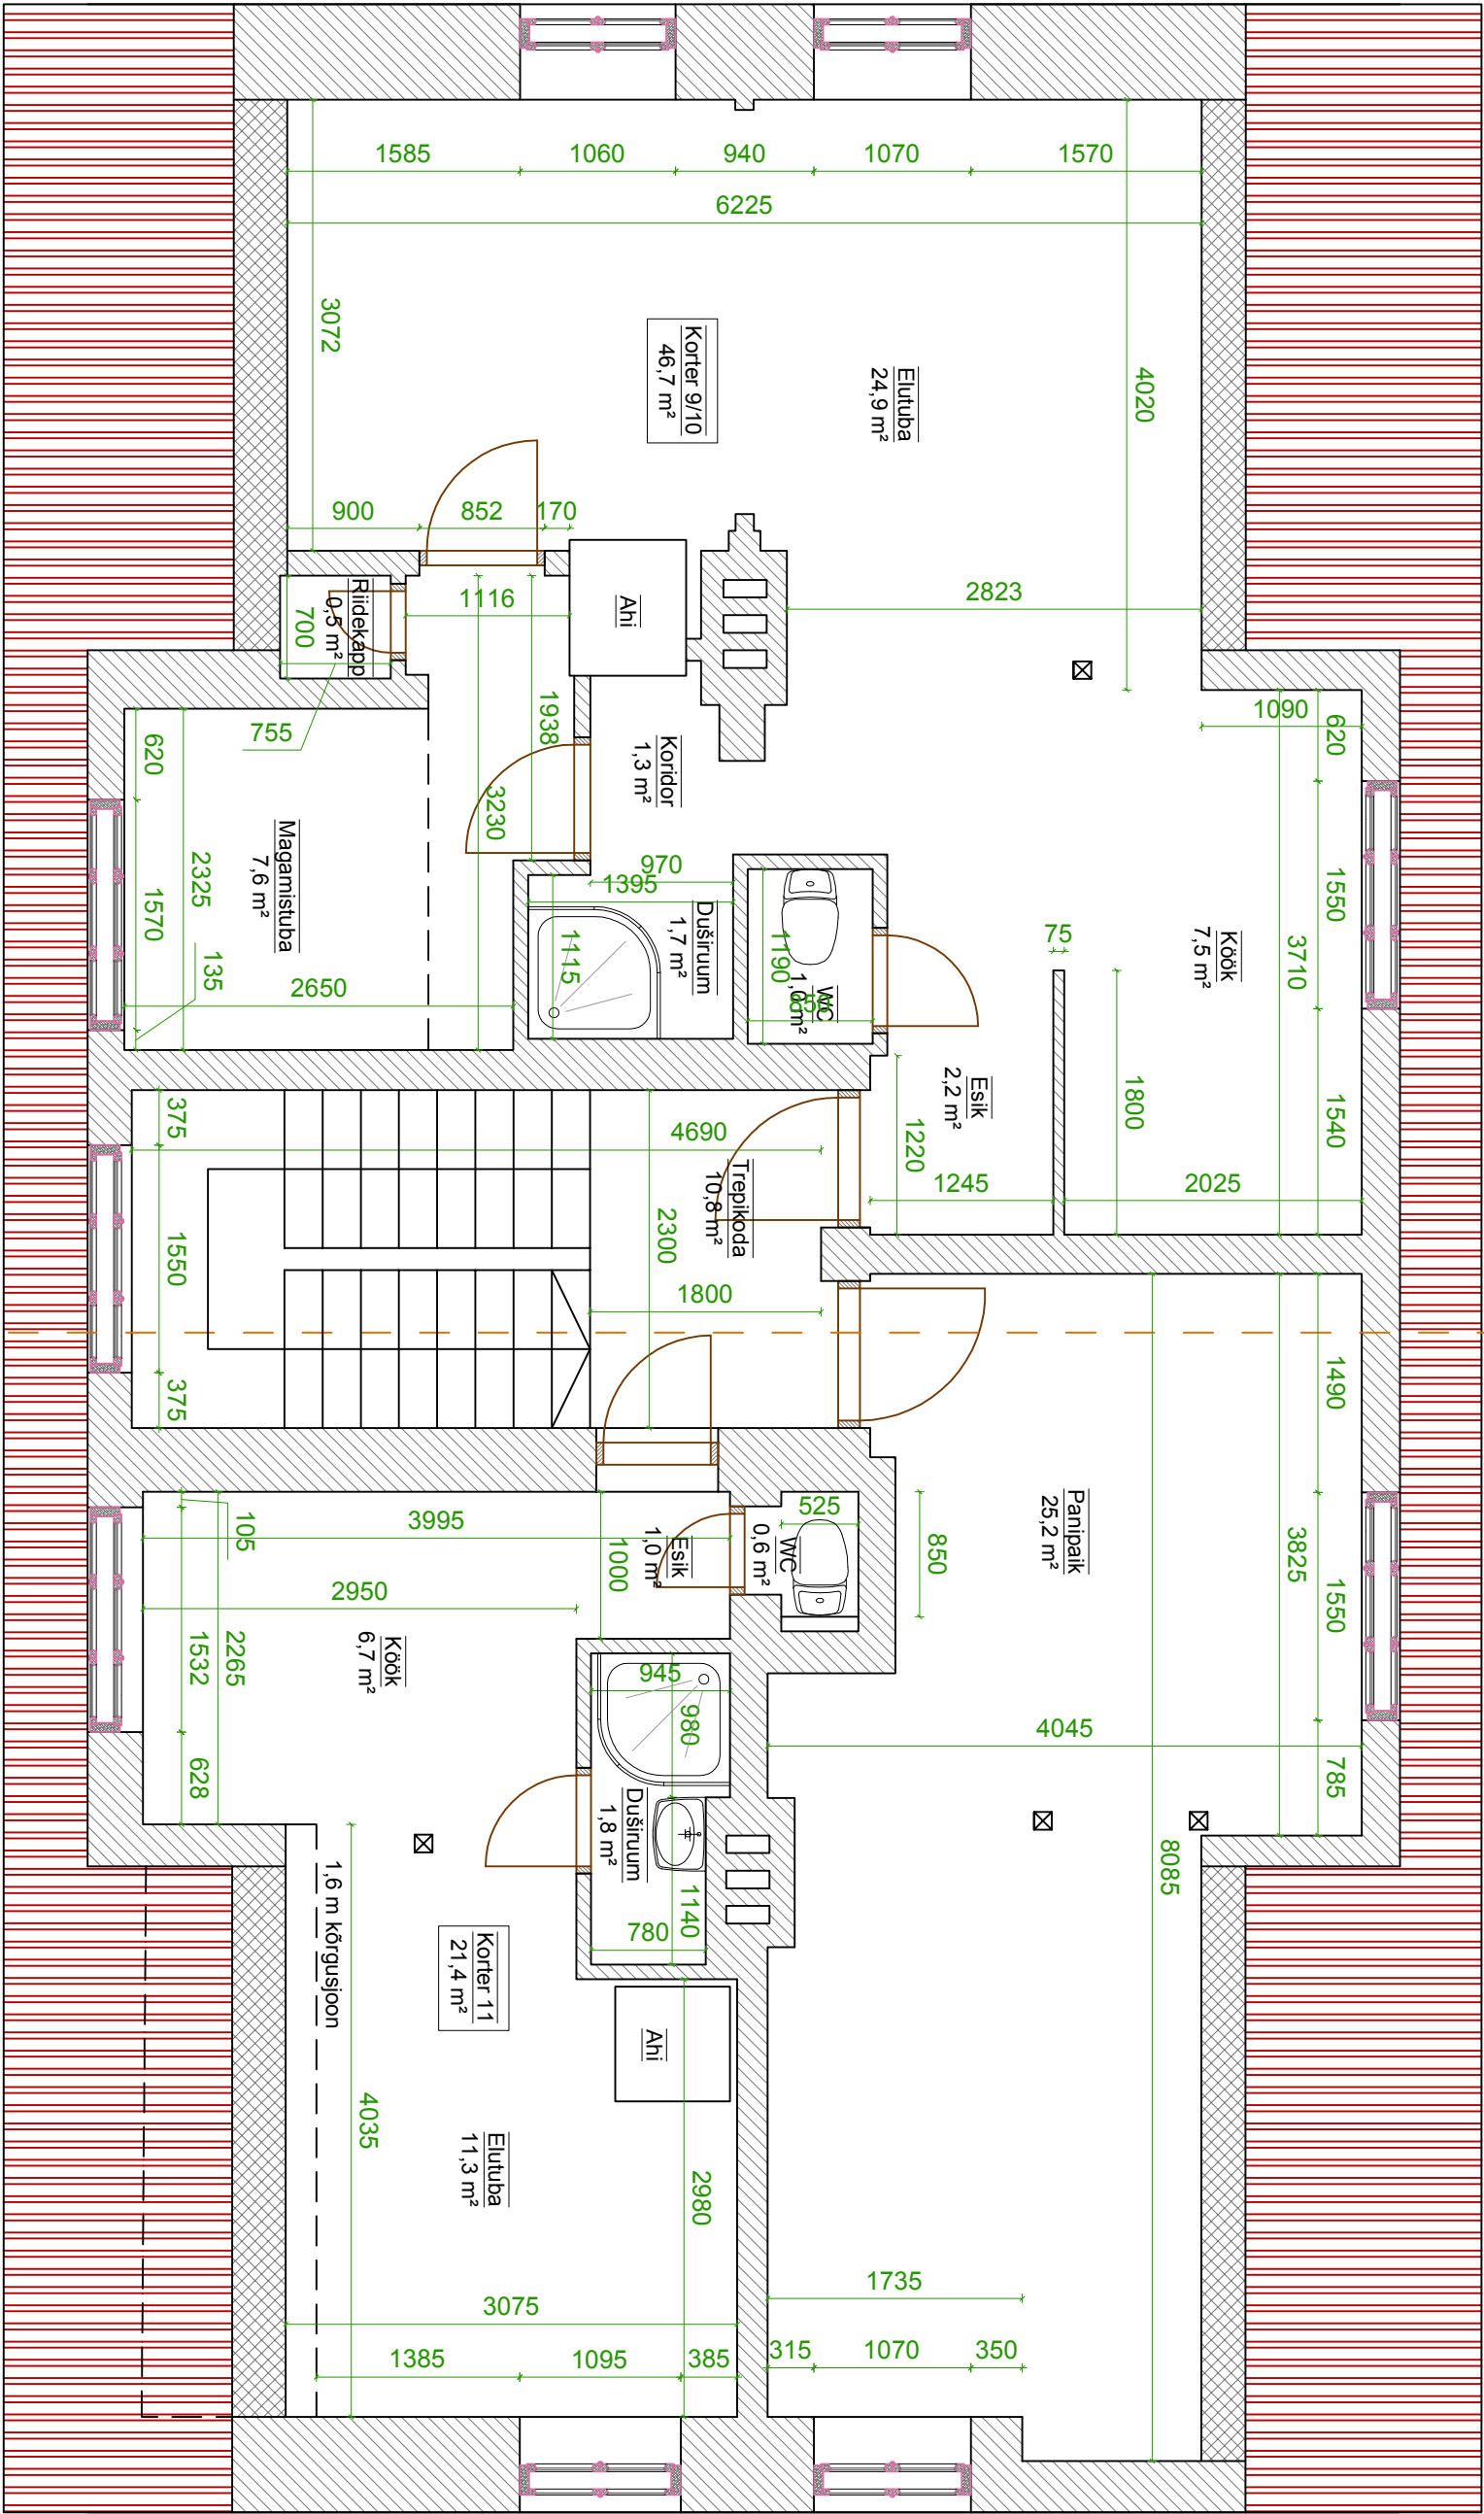

Korter 9/10		
Ruumide eksplikatsioon		
Jrk. nr.	Nimetus	Pindala
1	Elutuba	24,9 m²
2	Köök	7,5 m²
3	Esik	2,2 m²
4	WC	1,0 m²
5	Koridor	1,3 m²
6	Duširuum	1,7 m²
7	Magamistuba	7,6 m²
8	Riidekapp	0,5 m²
KOKKU		46,7 m²


Korter 11		
Ruumide eksplikatsioon		
Jrk. nr.	Nimetus	Pindala
1	Köök	6,7 m²
2	Elutuba	11,3 m²
3	Duširuum	1,8 m²
4	Esik	1,0 m²
5	WC	0,6 m²
KOKKU		21,4 m²

Ruumide eksplikatsioon		
Jrk. nr.	Nimetus	Pindala
1	Panipaik	25,2 m²
KORRUS KOKKU		93,3 m²


- MÄRKUSED:
- Võimalik mõõteviga ±50 mm tingituna hoone olemasolevate konstruktsioonide kõverusest.
 - Suitsuõõrid on joonistele kantud tinglikult, võttes aluseks 1956. aastal koostatud mõõdistuse.




MÄRKUSED:
1. Võimalik mõõteviga ±50 mm tingituna hoone olemasolevate konstruktsioonide kõverusest.

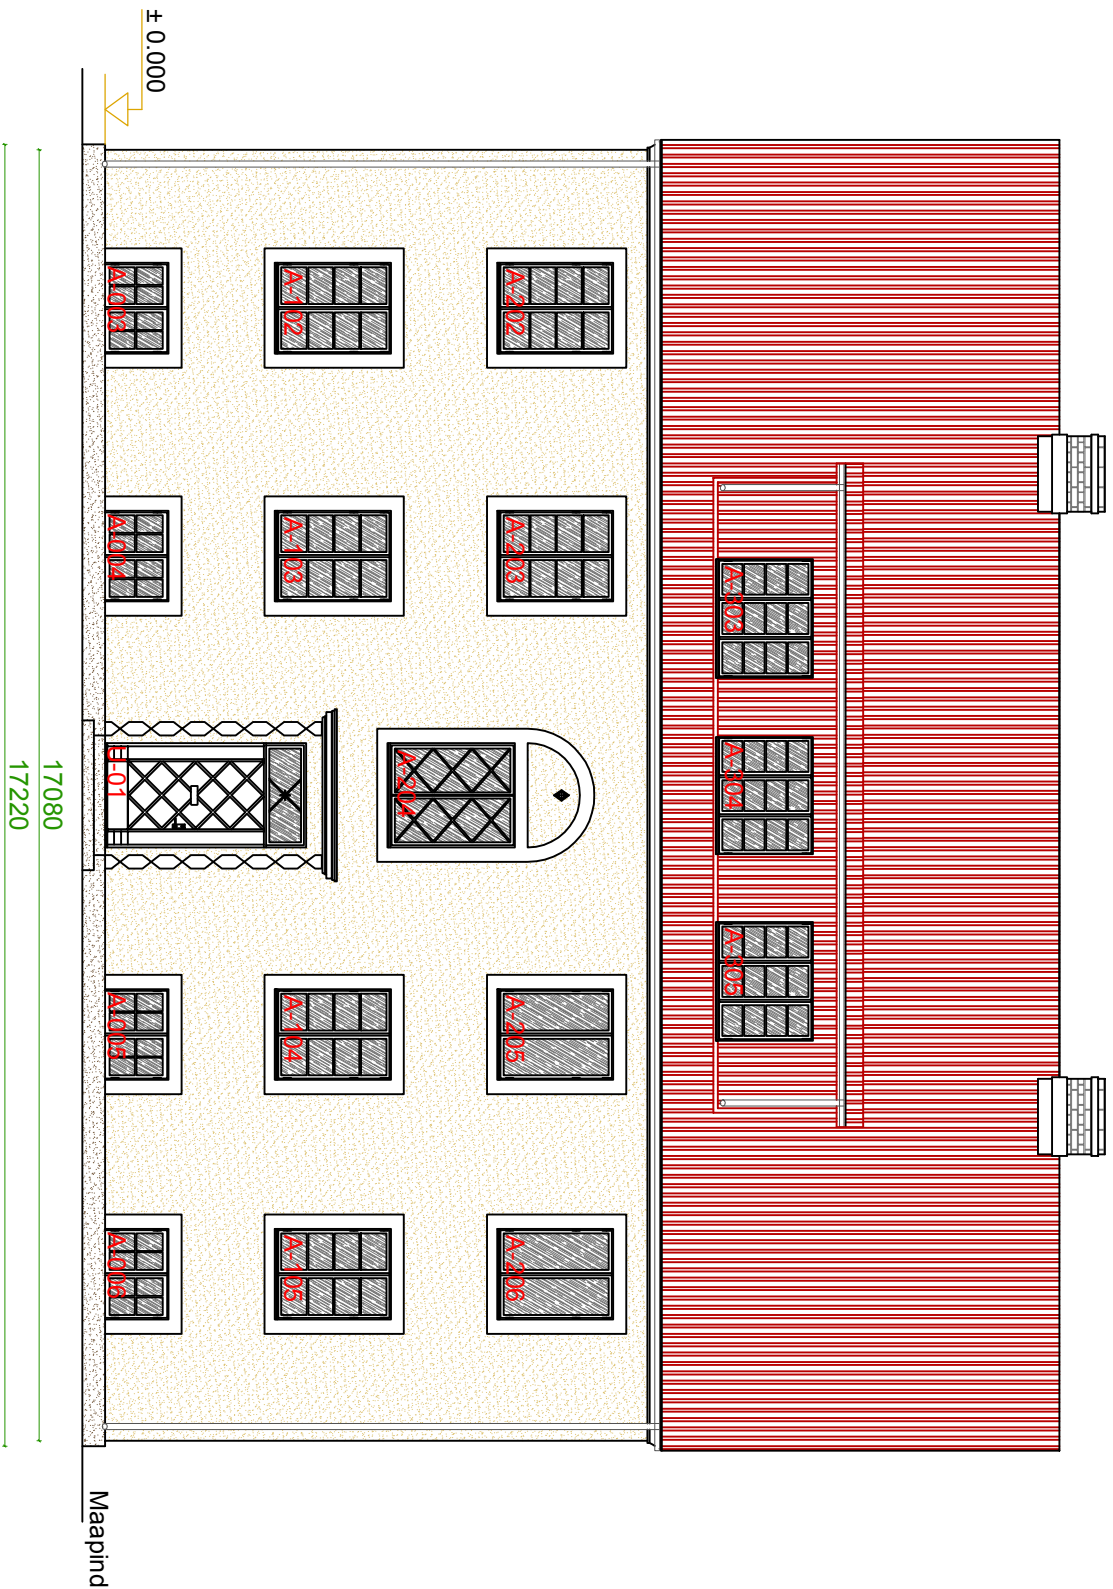

MARKUSED:
1. Võimalik mõõteviga ± 50 mm tingituna hoone olemasolevate
konstruktsioonide kõverusest.

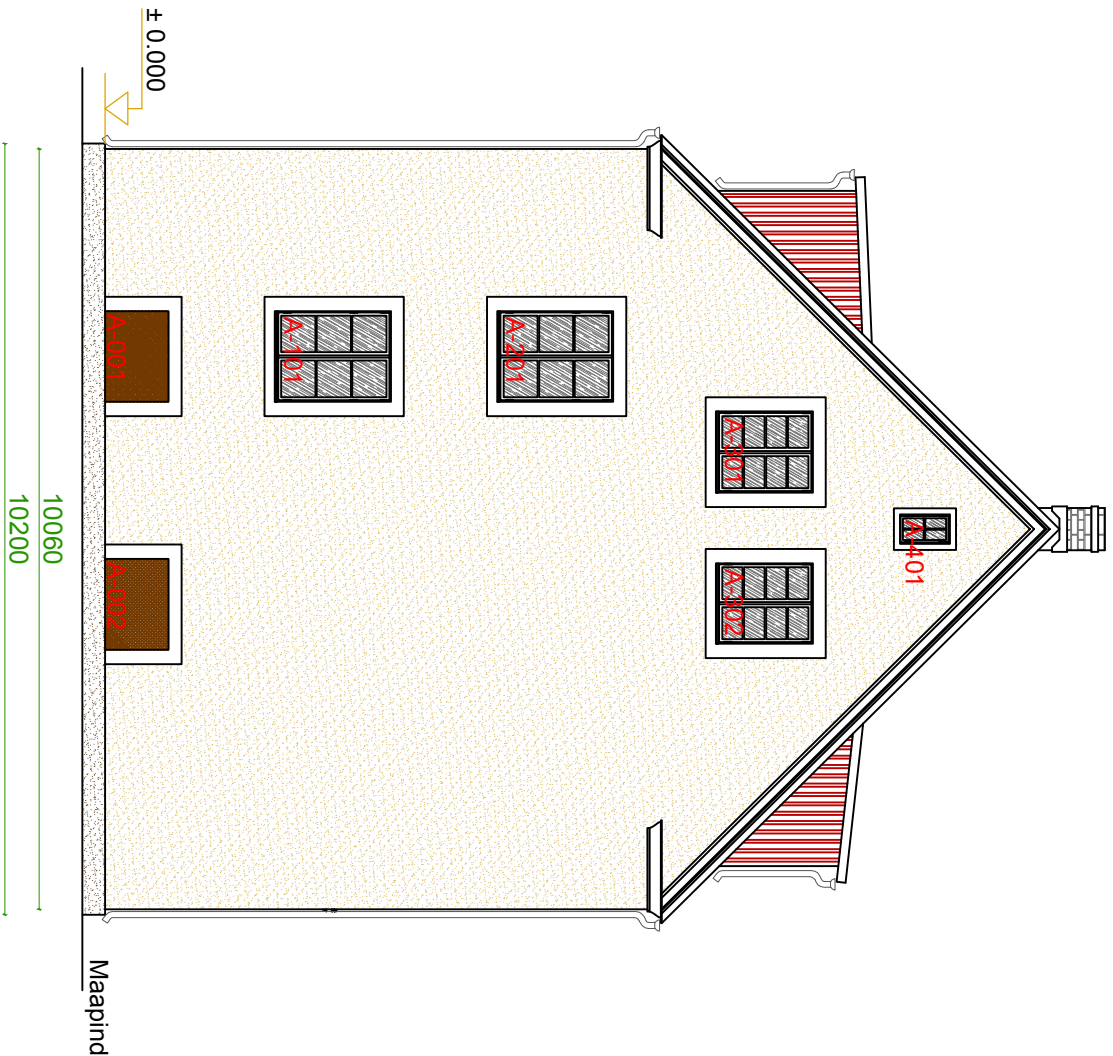

Vaade läänest

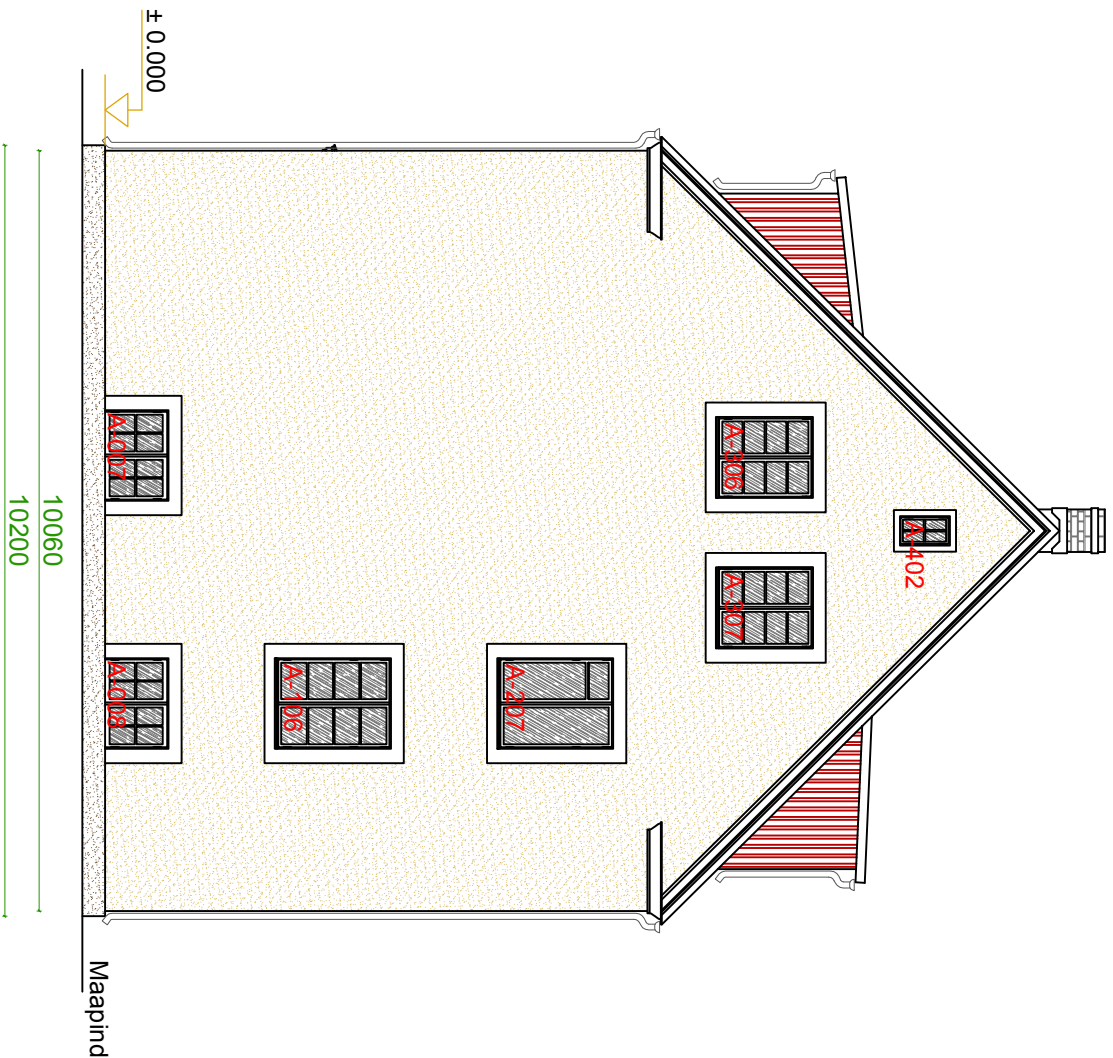

Vaade idast

MARKUSED:
1. Võimalik mõõteviga ±50 mm tingituna hoone olemasolevate
konstruktsioonide kõverusest.