


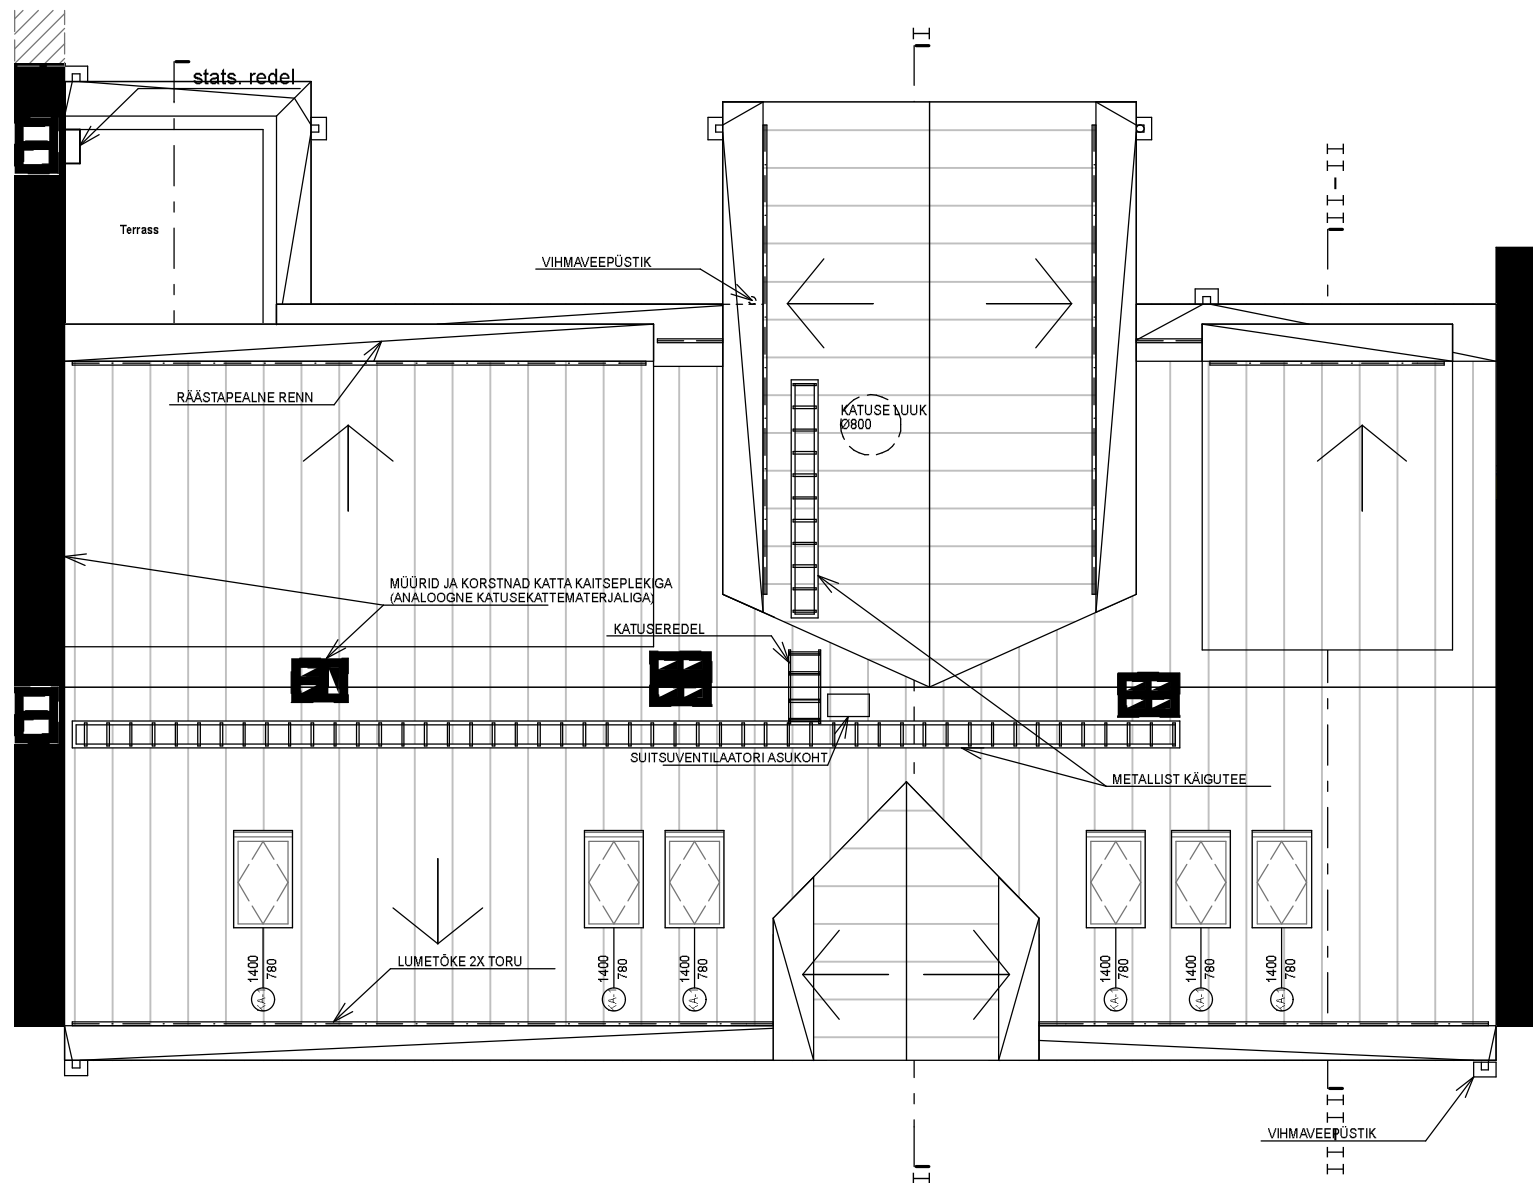

Olemasolev mahalaotav müüriosa

Käsitsivaltsitud traditsiooniline tsingitud terasplekk (värvitoon vt. vaate

