




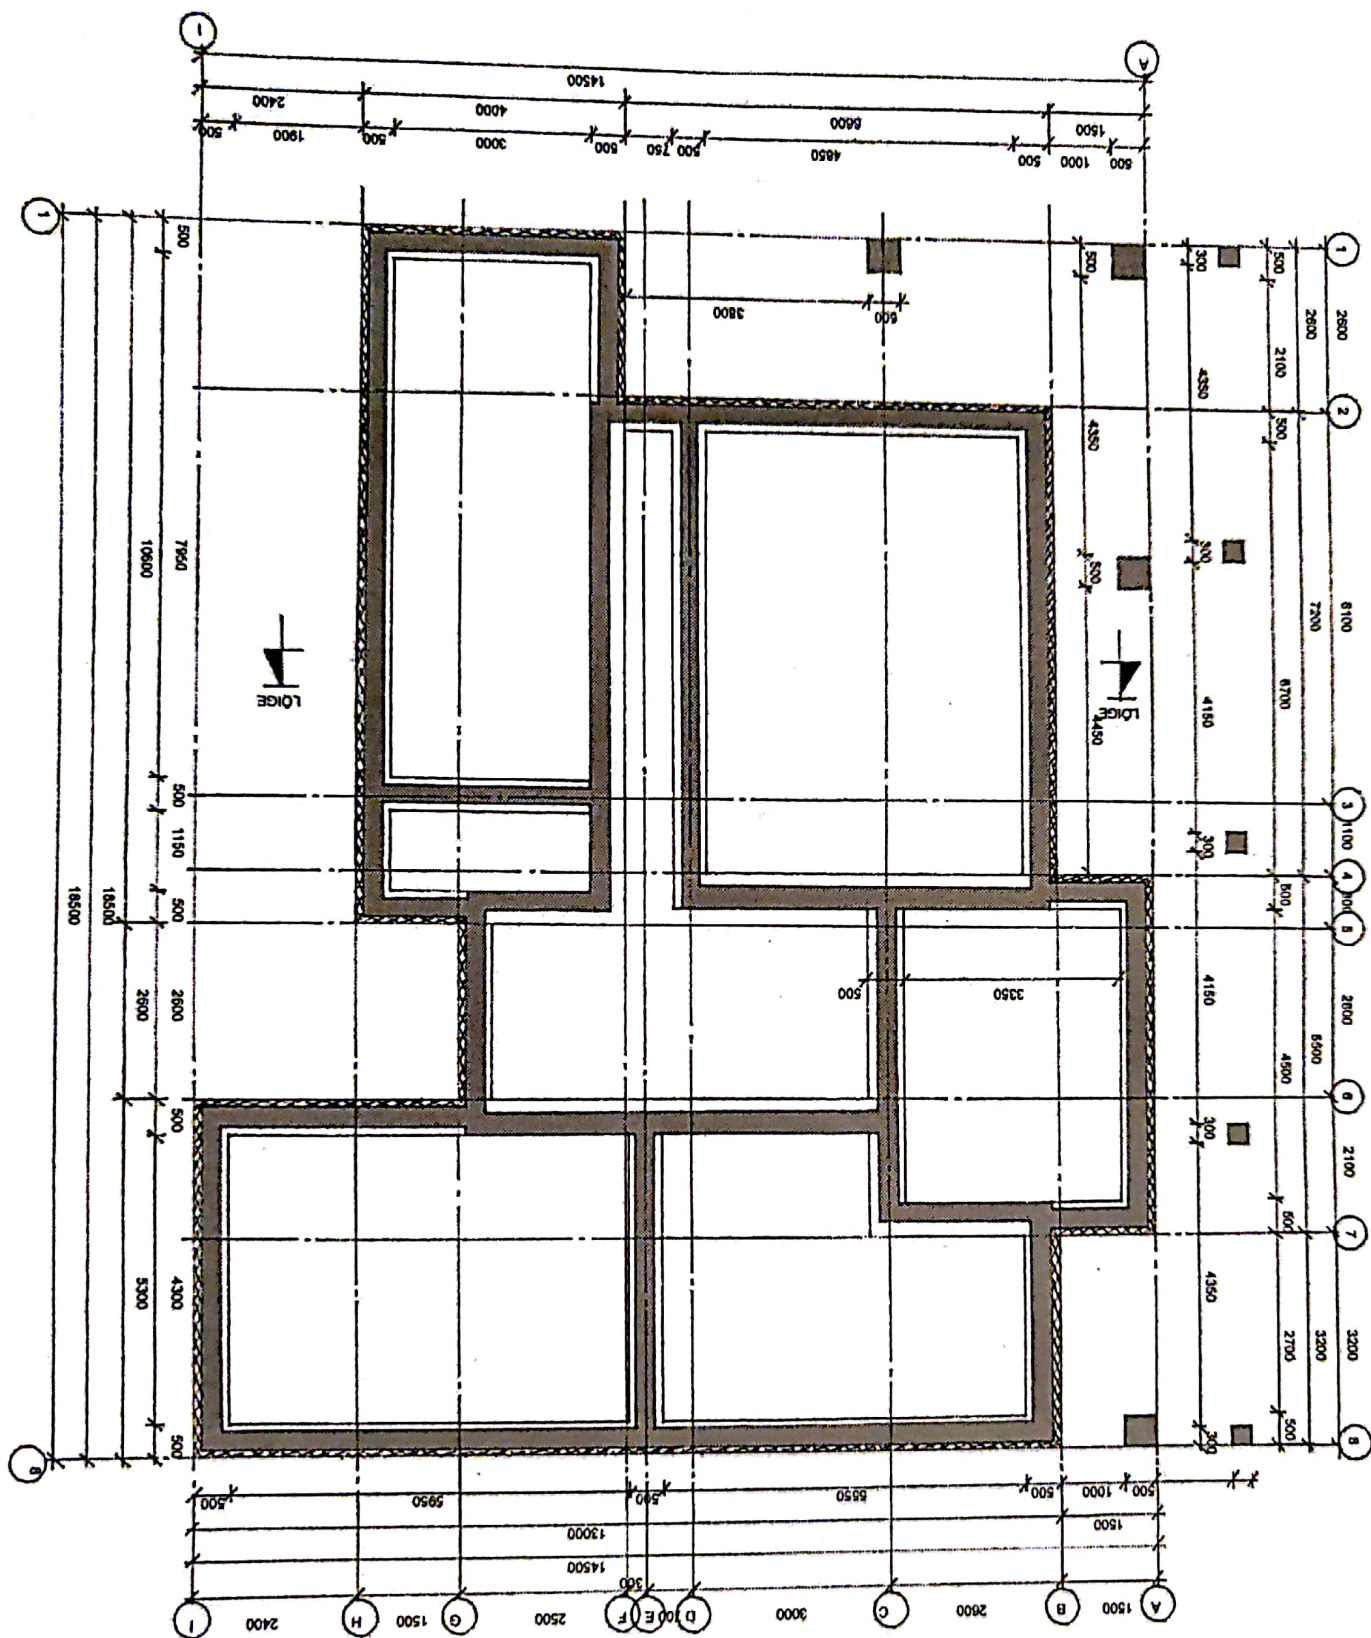

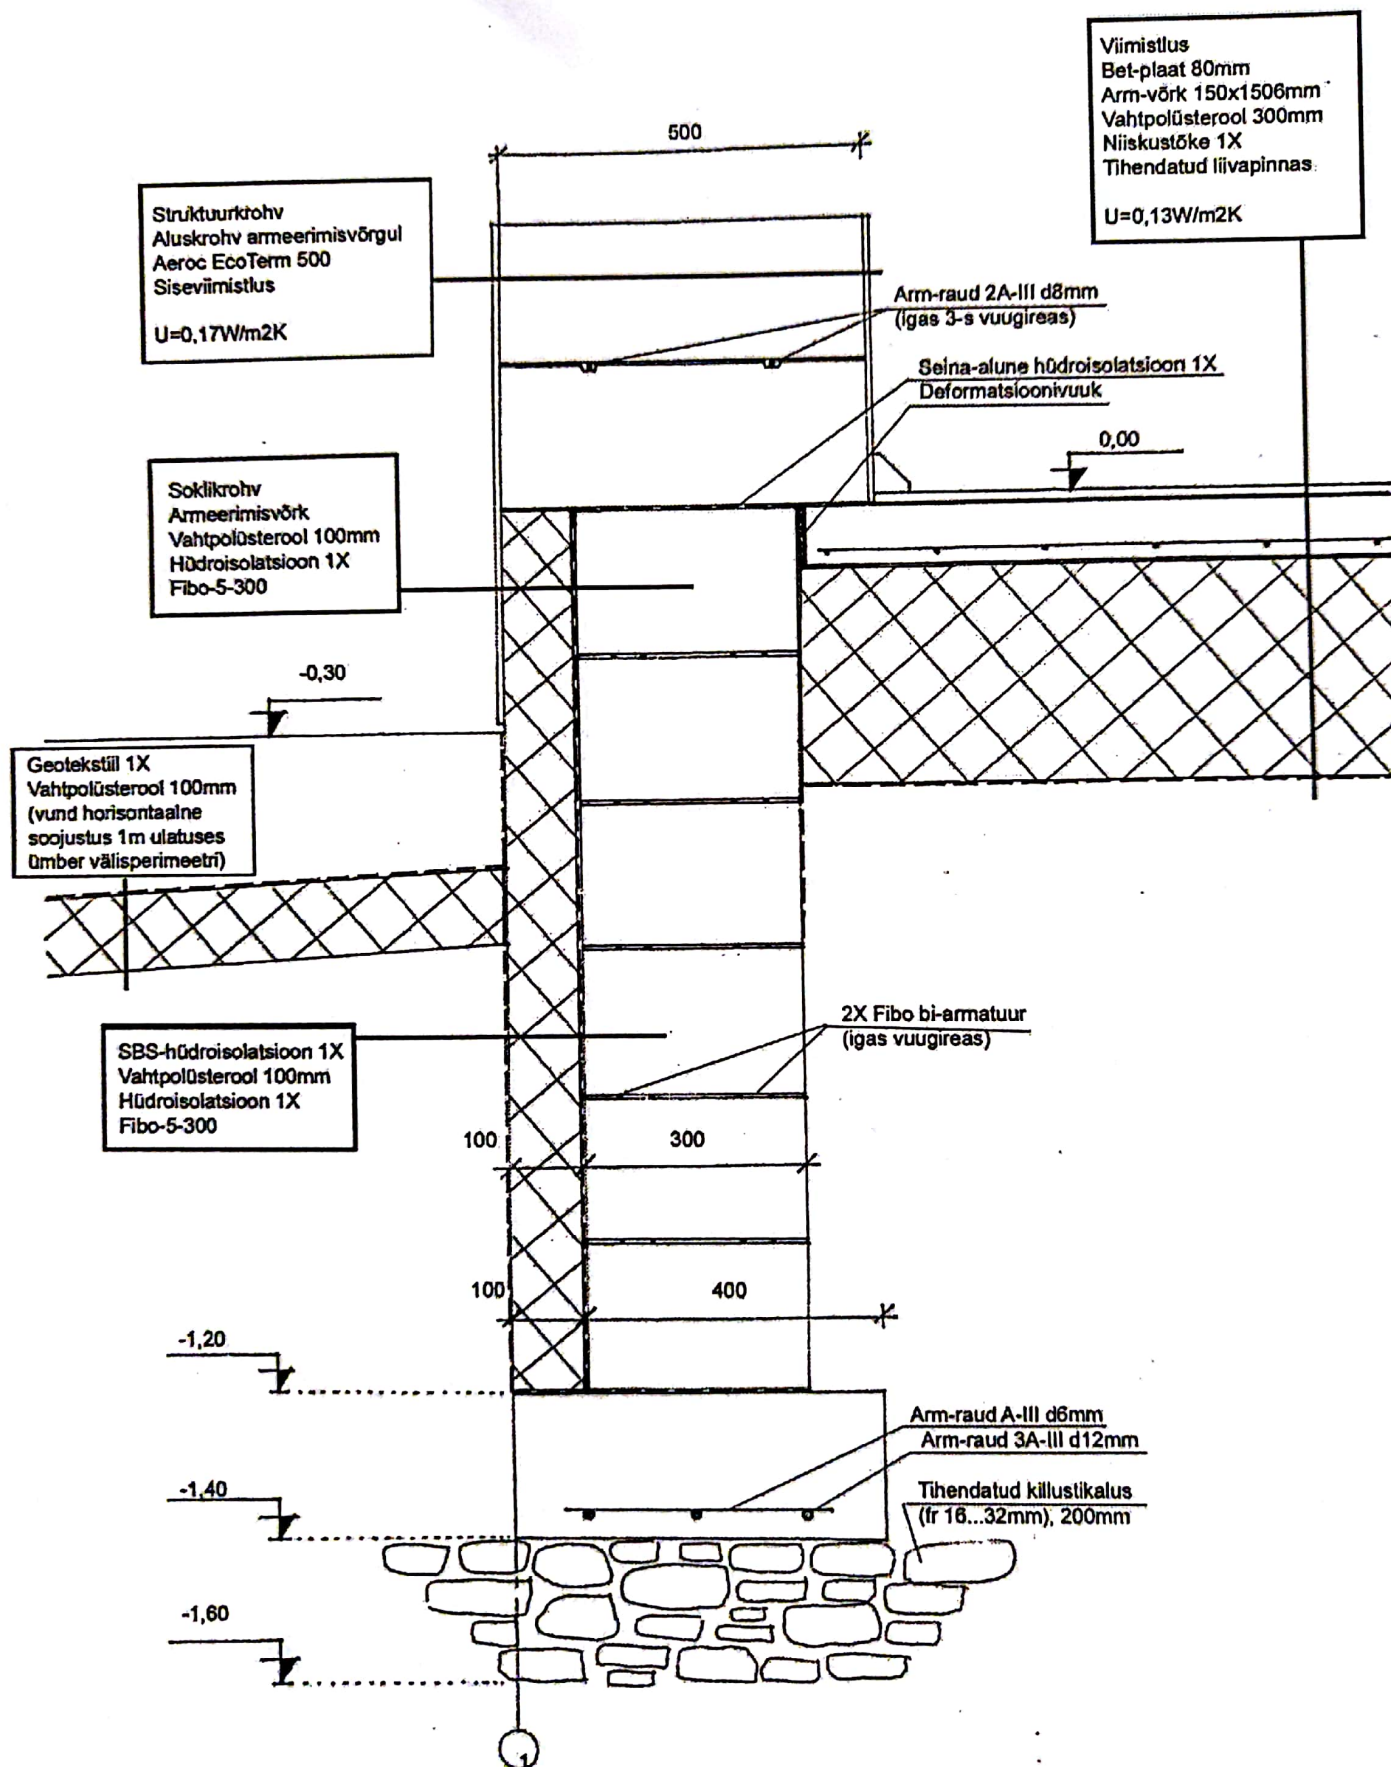

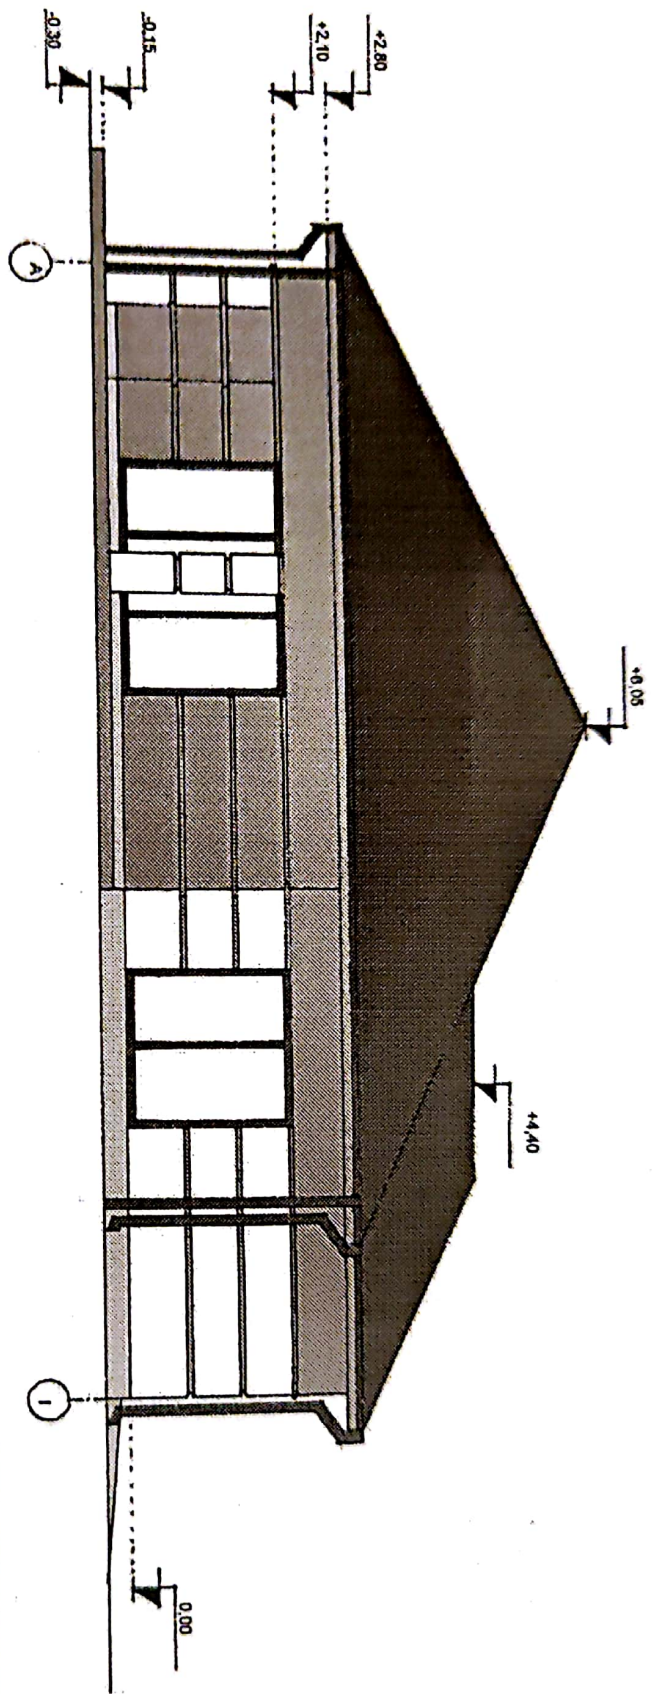



OKSIKELAMU VALISVIIMISTLUSE VÄRVLÄHENDUS:

- SOKKEL - helehall tootukrohv - 4981
 - VÄLISSEIN - valge struktuurkrohv
 - VÄLISSEIN - hall struktuurkrohv - 4983
 - AKNA RAAM - tumehall PVC raam - 4985
 - VÄLISKUSED - tumehall - 4985
 - TUULEKAST - hall laudis - 4983
 - KATUS - tumehall kargpituunen katusekate - 4985
 - KATUSETARVIKUD - tumehall - 4985
- Valisviimistluse värvikoodide valikul kasutatud järgmisi katalooge:
- TIKKURILA FAÇADE värvikataloog

