


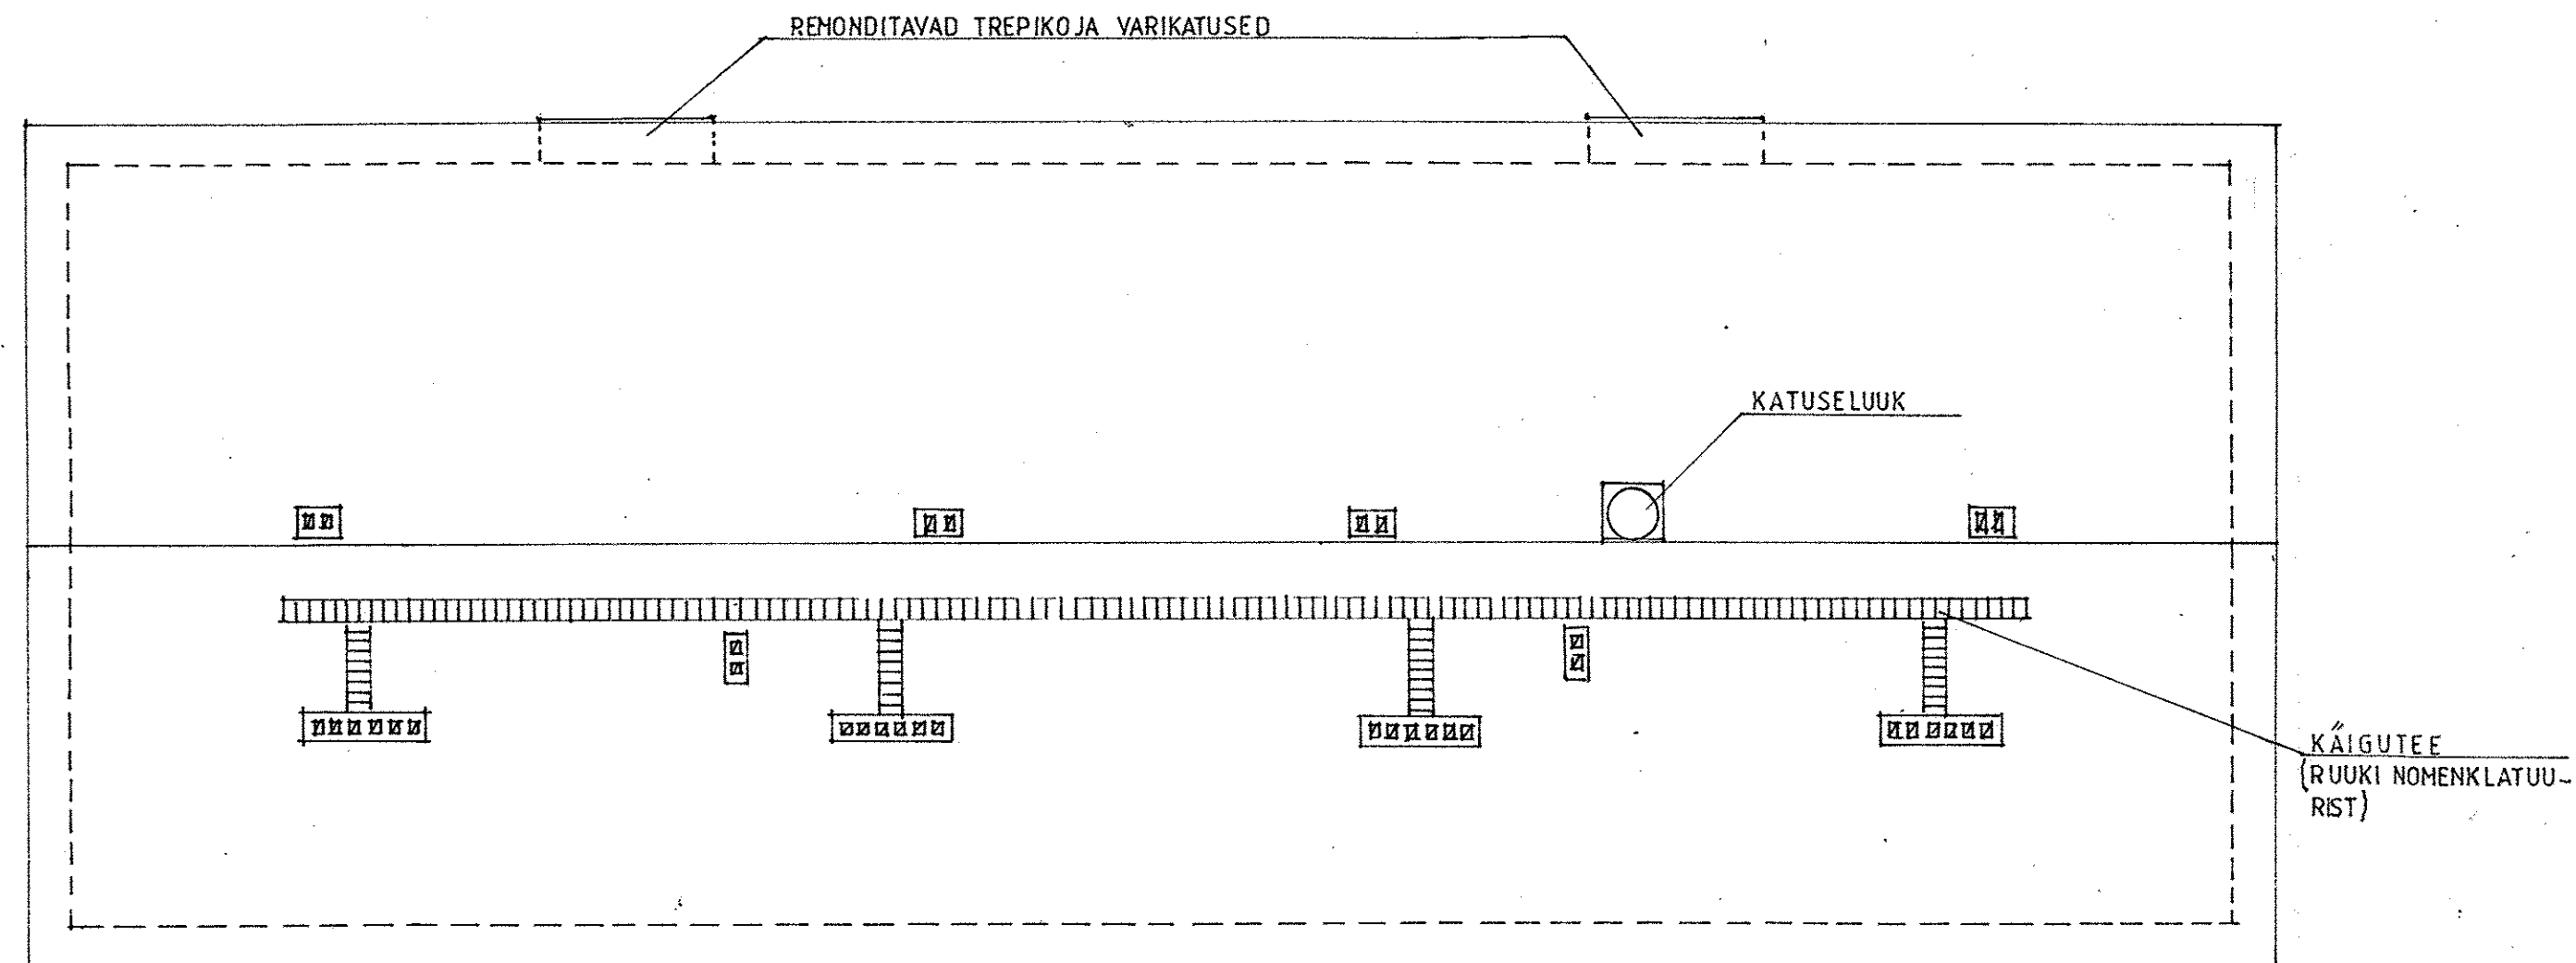

KATUSEST VÄLJAULATUVAD KORSTNAOSAD LADUDA UUESTI PUNASEST TELLISEST, VT JOONIS A-17

ALARI TÕNISOO
PÄASTEAMETI LÄÄNE PÄASTEKESKUS
Inseneritehnikarühma
büroo

ÕÜ ARCUS PROJEKT tel/faks 44 59570 Rüütli 37 Pärnu 80010		Tellijä: KÜ Ahaste Pääsu Töö nimetus: Ahaste tee 7 Ahaste küla Audru vald 8-krt elamu fassaadide ja katuse rekonstrueerimise tööprojekt	Töö nr. 15017 Stadium: TP Möötkava: 1:100
Insener L. Tammann <i>L. Tammann</i> 03/2015	Joonis: Katuse plaan.		Joonis nr. A-8 Leht nr.
Tehnik-arhitekt: H. Maide <i>H. Maide</i>			