


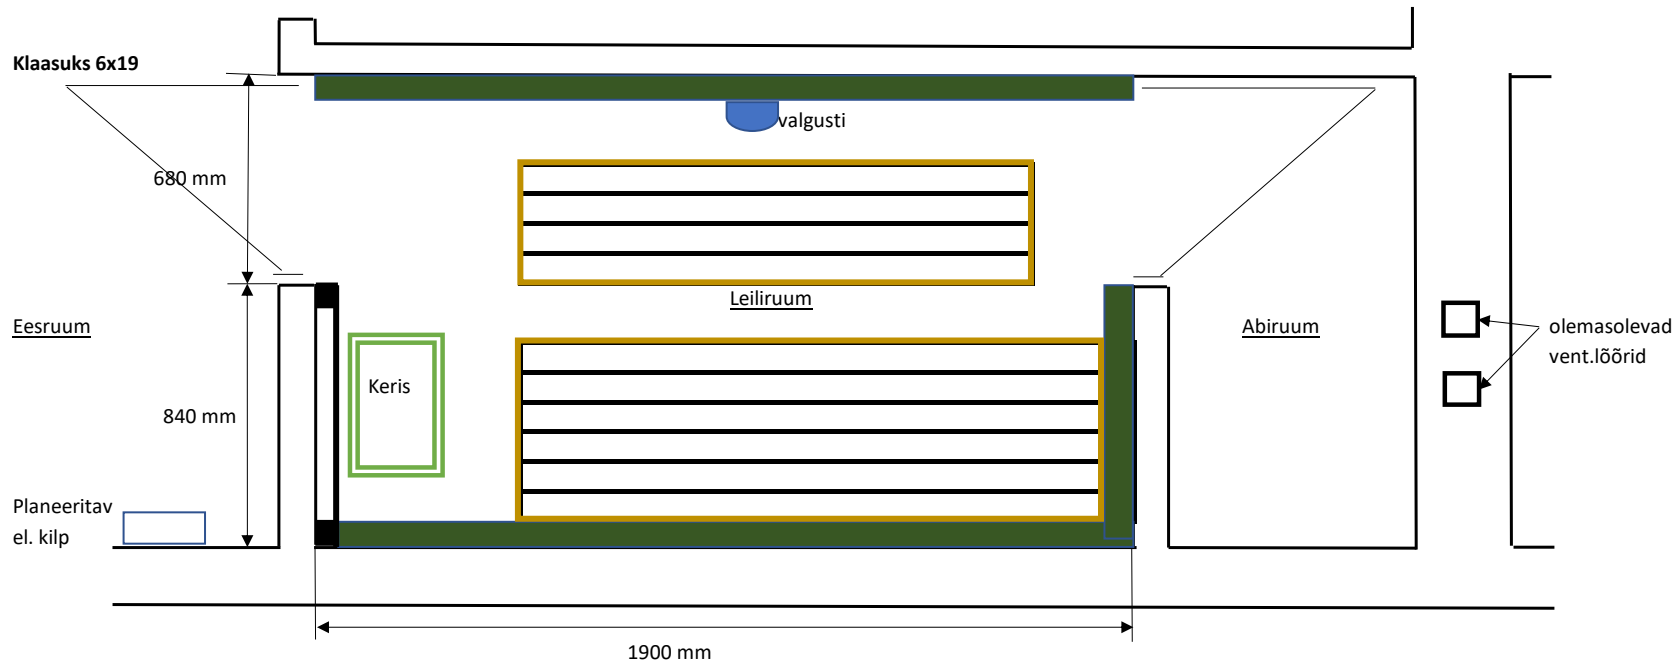

Olemasoleva situatsiooni kirjeldus

Tühi ruum mõõtudega 1900x1520x2200 mm. Seinad silikaat (mitte eriti sirge), põrand valatud, lagi paneel.
Kaks puitust (ukseavad ca 680x1900 mm)

Tööde kirjeldus

1. Põrand uuesti valada, paigaldada trapp, plaatida (20X20 plaat).
2. Trapist 50 mm kanalitoru eesruumi olemasoleva kolmiku juurda.
Selleks eesruumis lõhkuda betoonpõrandat ca 2,5 m (põranda taastamine ei kuulu hanke koosseisu).
3. Seintele ja lakke soojustus (50 mm), foolium, vooder (haab,lepp)
4. Uks leiliruumi ja abiruumi vahel säilitada.
5. Uks leiliruumi ja eesruumi vahel vahetada (klaasuks 6x19).
6. Sobiv elektrikeris 6kW (Harvia, Helo vms.) koos paigaldusega.
7. Kerise tagune sein Minerit LW+plaadid.
8. Statsionaarne lavamoodul (mõõdud: laius ca 60 cm, pikkus ca 130 cm (arvestada kuja kerisega)).
9. Teisaldatav lavamoodul (laius ca 45 cm, pikkus sellise arvestusega, et saaks lükata põhilava alla).
10. Ventilatsioon: sissepuhe kerise kohalt (hankes ainult valmiduse loomine-toru läbi seina ja klapp).
välatõmme abiruumist ol.olevatesse vent. avadesse (lavaalune ja laealune).
11. Elekter: kerise toitekaabel planeeritava el. kilbini (kilbi paigaldus ei ole hankes).
kaabel valgustuse jaoks (analoogselt eelmisega)
valgusti koos paigaldusega