
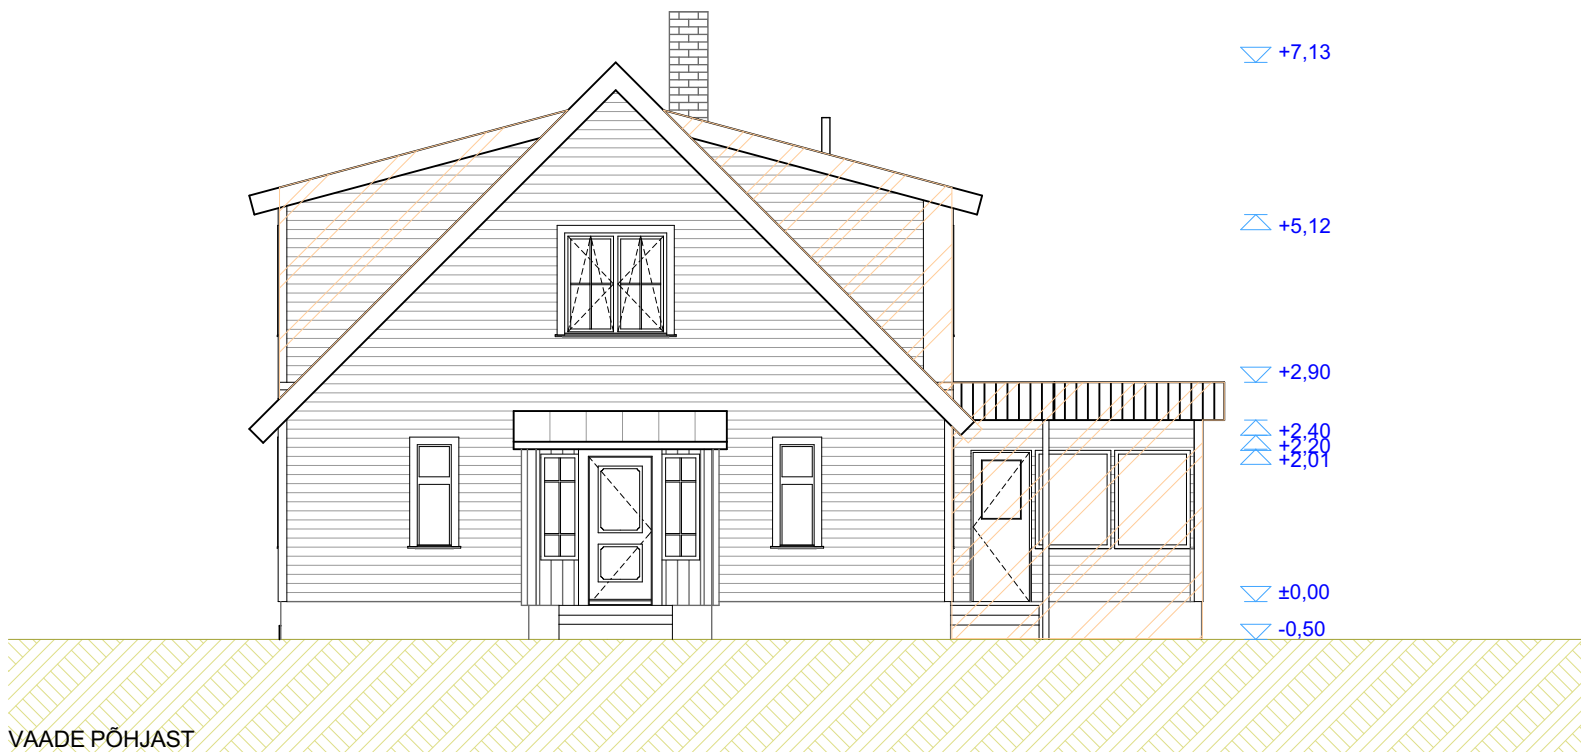
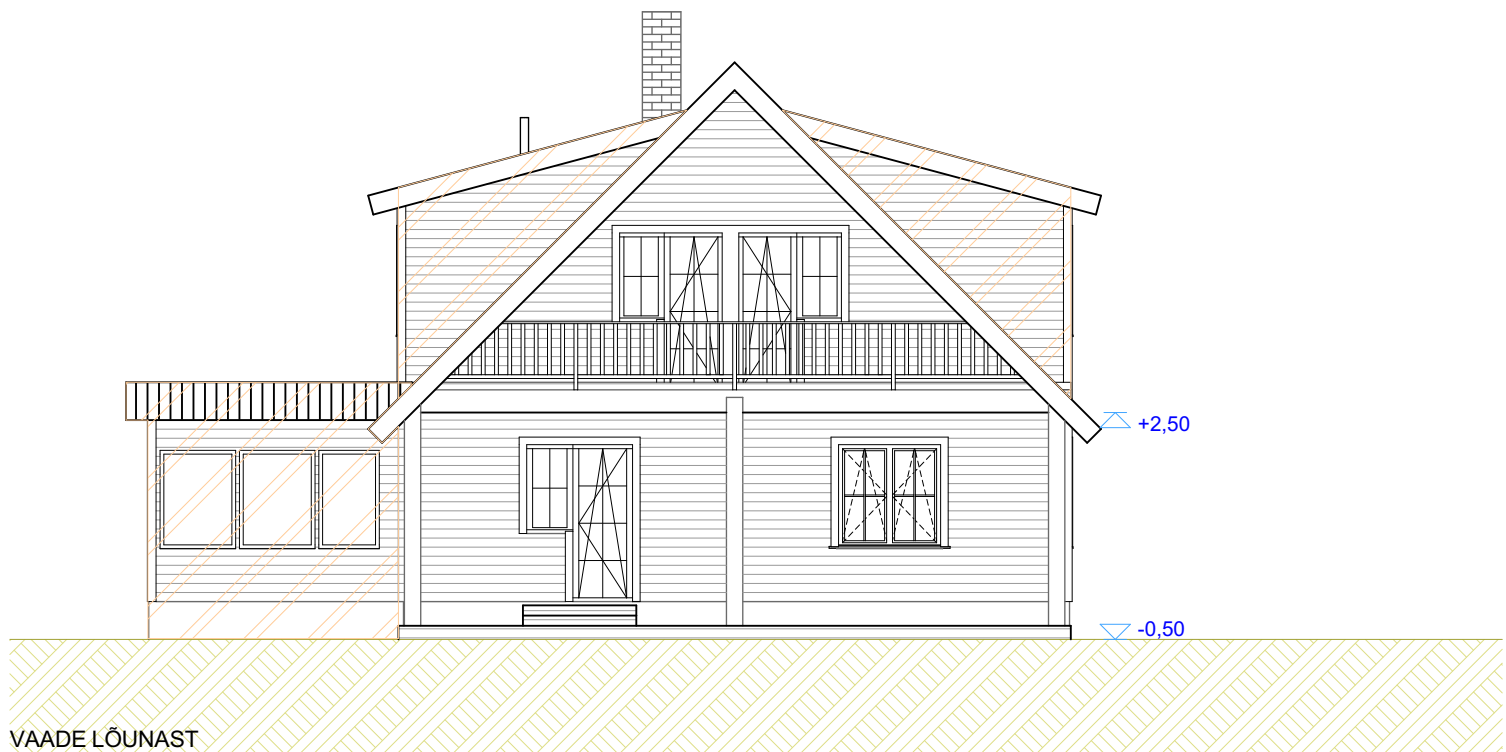


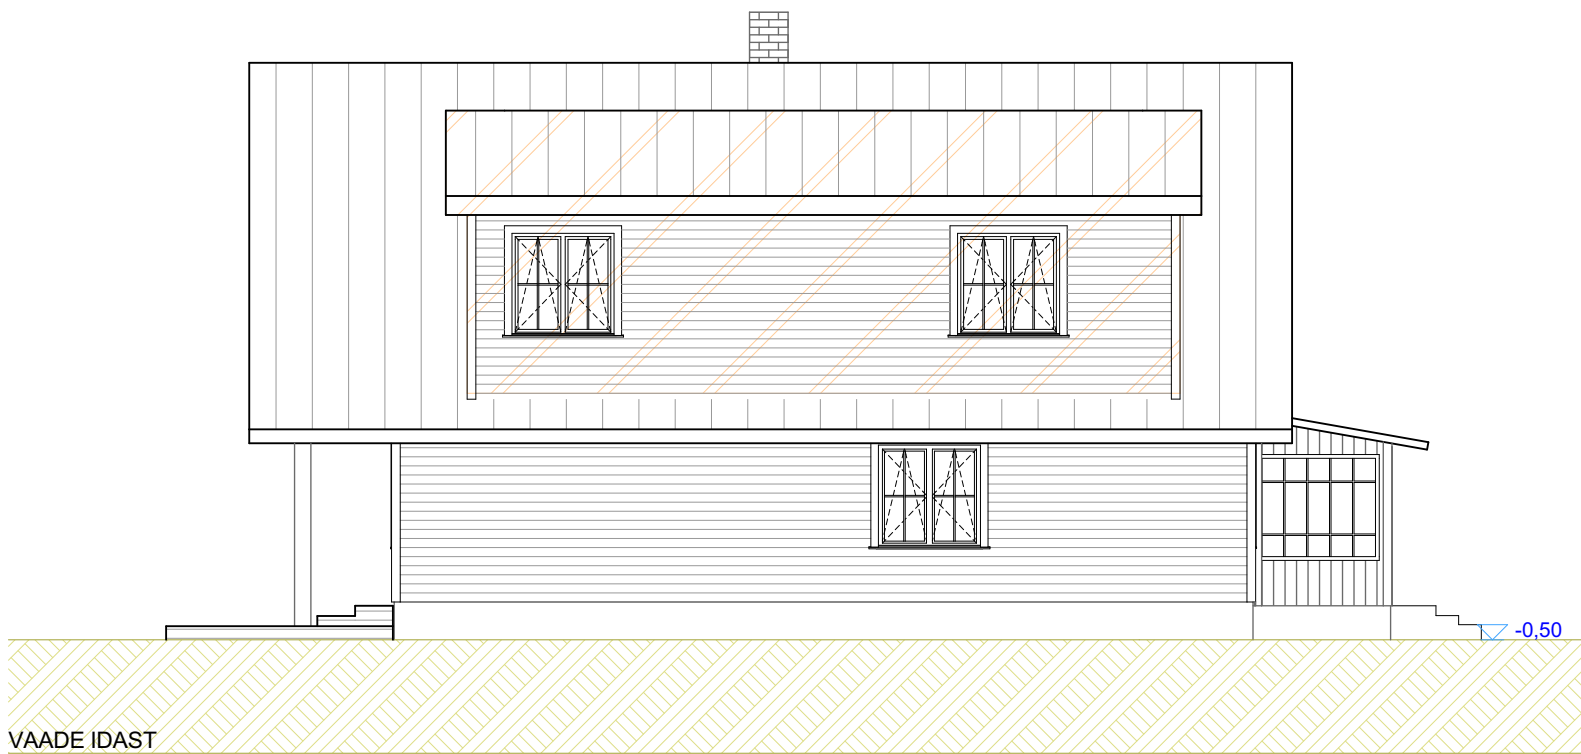

VIMISTLUSMATERJALID:
VÄLISSEIN - LAUDIS, TOON HALLIKASSININE

KATUSED - KLASSIK PROFIIL, TOON TUMEHALL

AKNAD - RAAM VALGE
LIISTUD JA RÄÄSTAKASTID - VALGED
AKNAPLEKID JA VIHMAVEESÜSTEEM - HALL
UKSED - HALL
SOKKEL - HALL KROHV

JUURDEEHITATAV MAHT

1. ETAPI TÖÖD:
- KATUSEKONSTRUKTSIOONI VAHETUS
- 2. KORRUSE RUUMIDE VÄLJAEHITAMINE
- UUE SISETREPI EHTAMINE
- AVATÄIDETE VAHETUS VASTAVALTKORRUSTE PLAANIDEL NÄIDATULE

2. ETAPI TÖÖD:
- 1. KORRUSE PÕRANDAKÜTTEGA RUUMIDE PÕRANDA VAHETUS
- 1. KORRUSE VÄLISSEINTE JA SOKLI SOOJUSTAMINE
- ÜLEJÄÄNUD AVATÄIDETE VAHETUS
- TERRASSI EHTUS