
VAADE 3-3

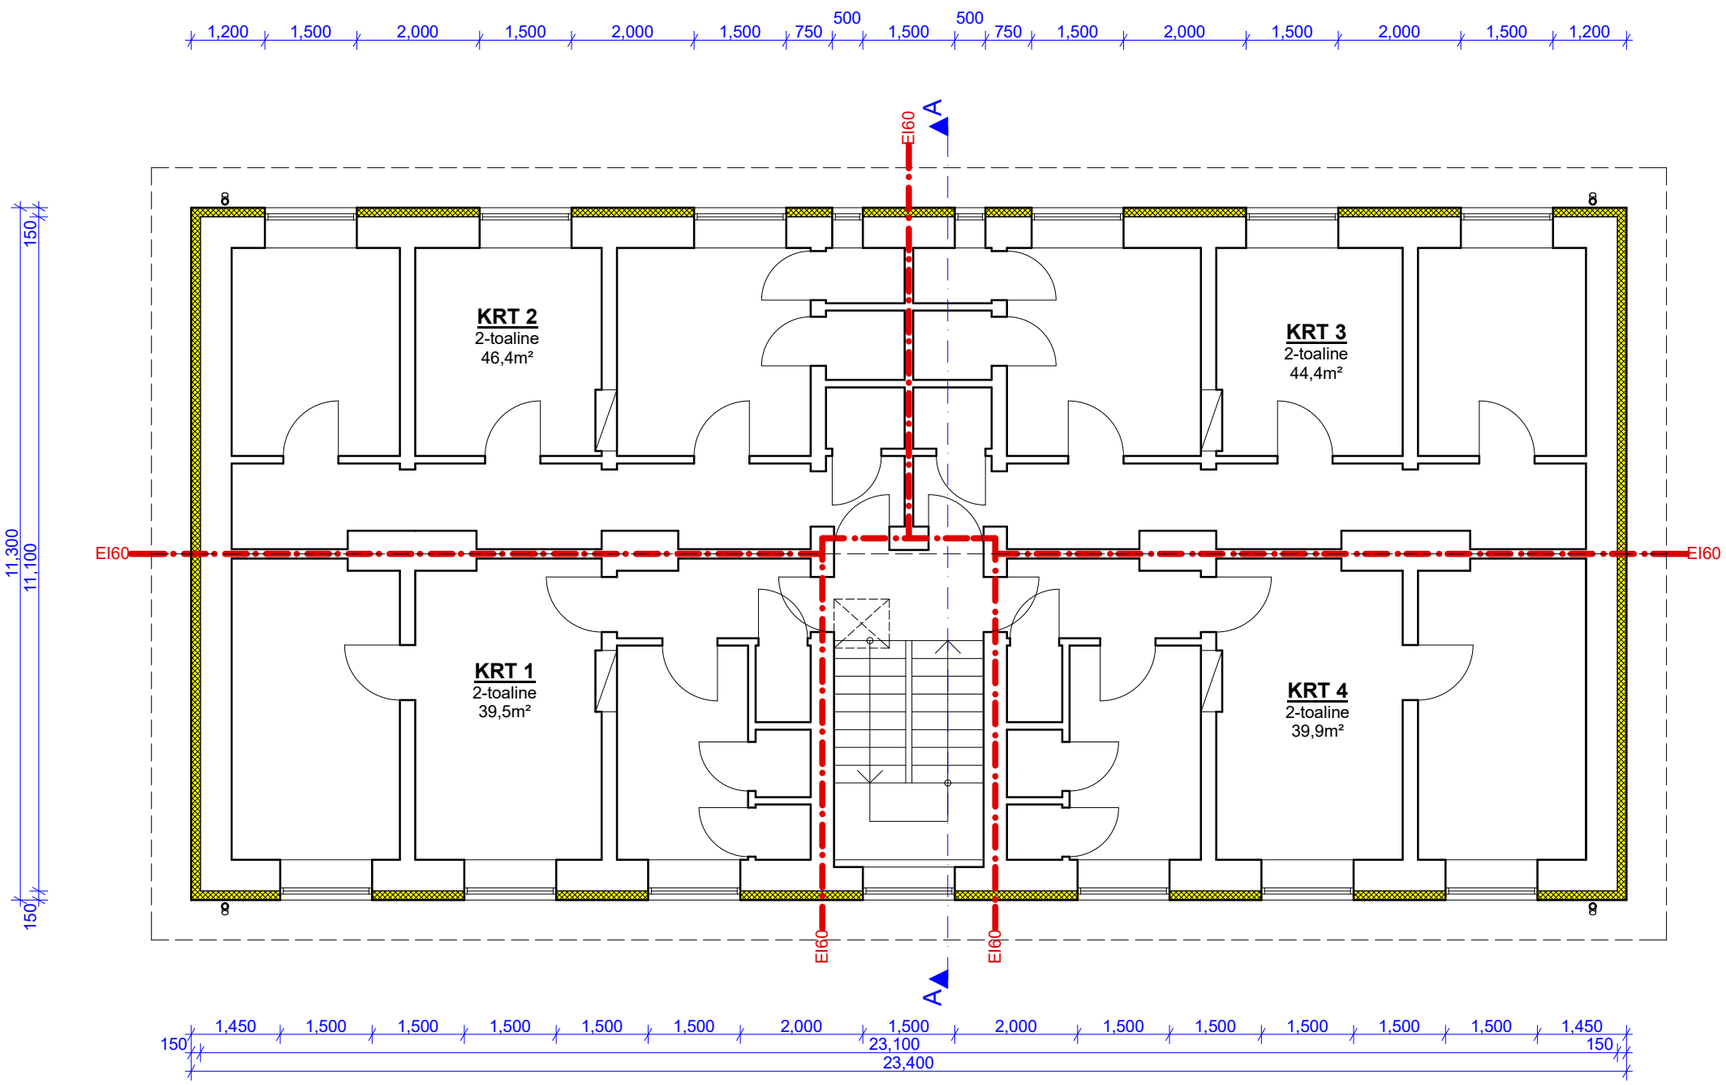

VAADE 2-2

VAADE 4-4

VAADE 1-1

Märkused:

1. Tegemist on põhimõttelise lahendusega ning käesolevad joonised ei ole ehitamise aluseks.
2. Projekt on koostatud arhiivimaterjalide põhjal, inventariseerimisjoonised ei ole kaasajastatud.

TINGMÄRGID:

PROJEKTEERITAV 150MM KIVIVILLAGA VÄLISSEIN

TULETÕKKESEKTSIOON

KATUSE KONTUUR