
VAADE 3-3

VAADE 2-2

VAADE 4-4

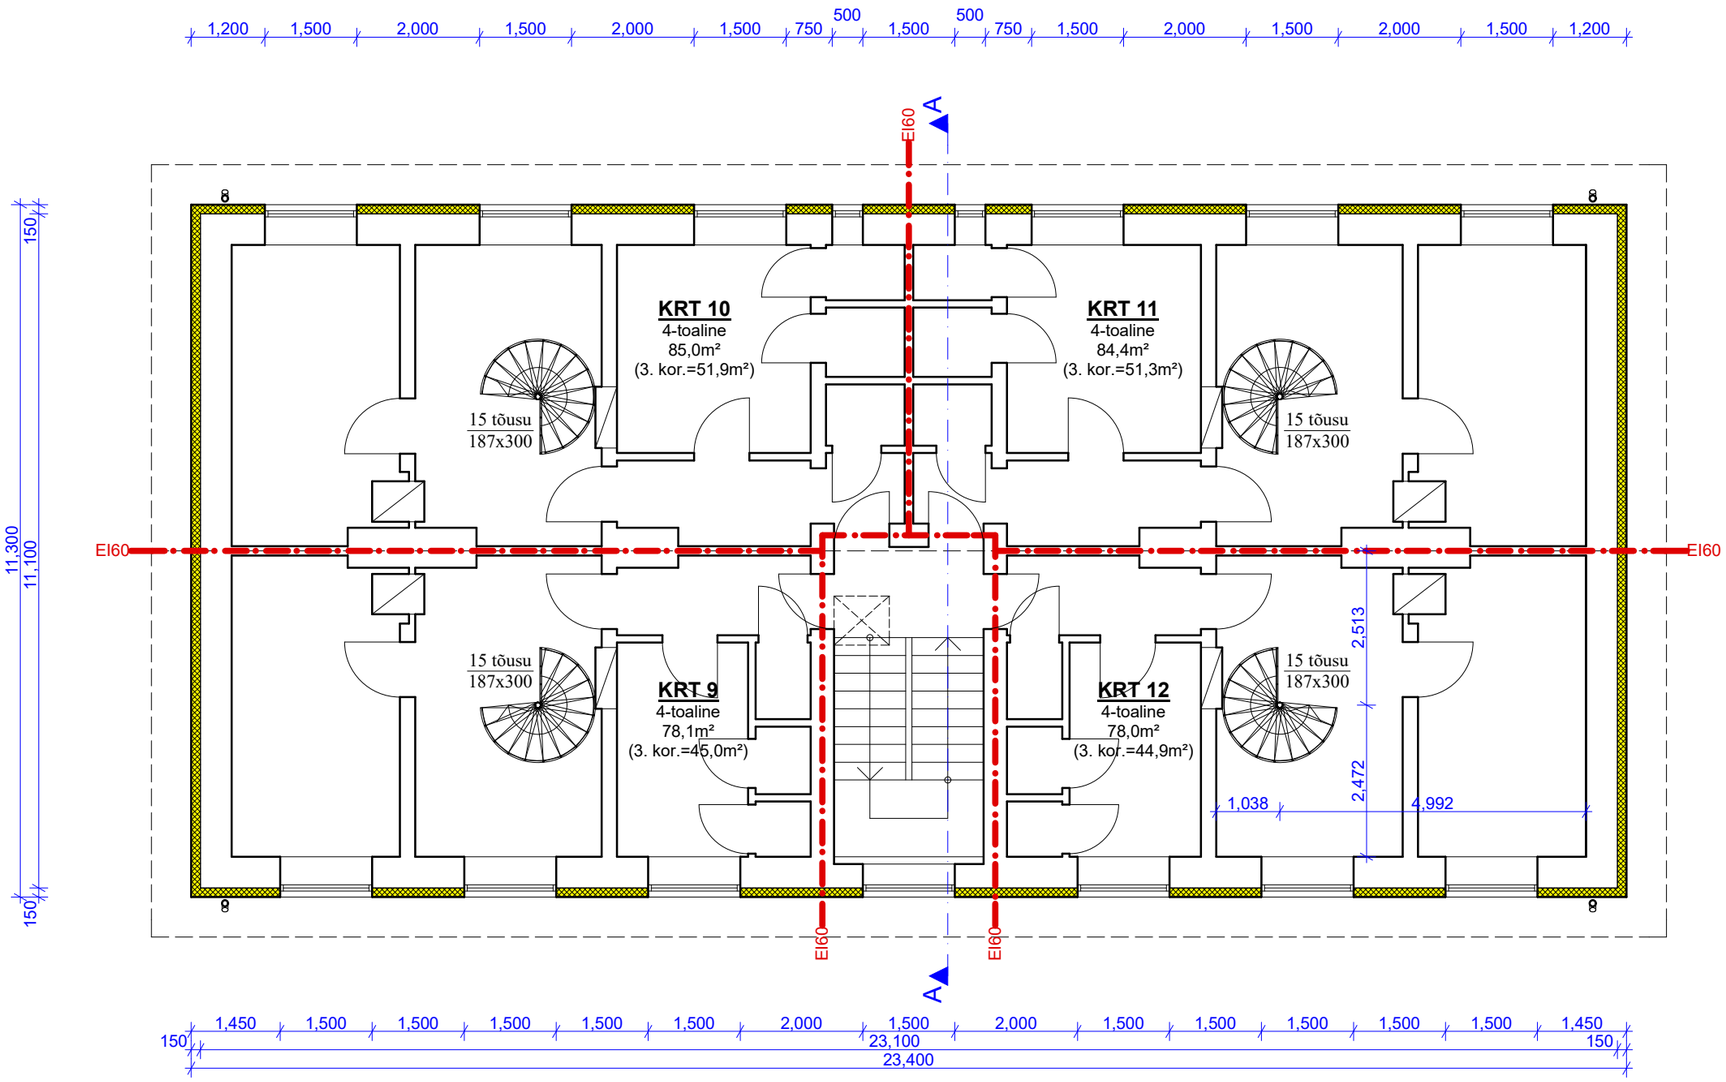

Märkused:

1. Tegemist on põhimõttelise lahendusega ning käesolevad joonised ei ole ehitamise aluseks.
2. Projekt on koostatud arhiivimaterjalide põhjal, inventariseerimisjoonised ei ole kaasajastatud.
3. Keerdtreep sammuga 187x300, puitastmed laiusega 900mm, 900mm kõrge piire vertikaalsetest metall varrastest sammuga max 100mm, käepide puidust.

VAADE 1-1

TINGMÄRGID:

PROJEKTEERITAV 150MM KIVIVILLAGA VÄLISSEIN

TULETÕKKESEKTSIOON

KATUSE KONTUUR