
VAADE 3-3

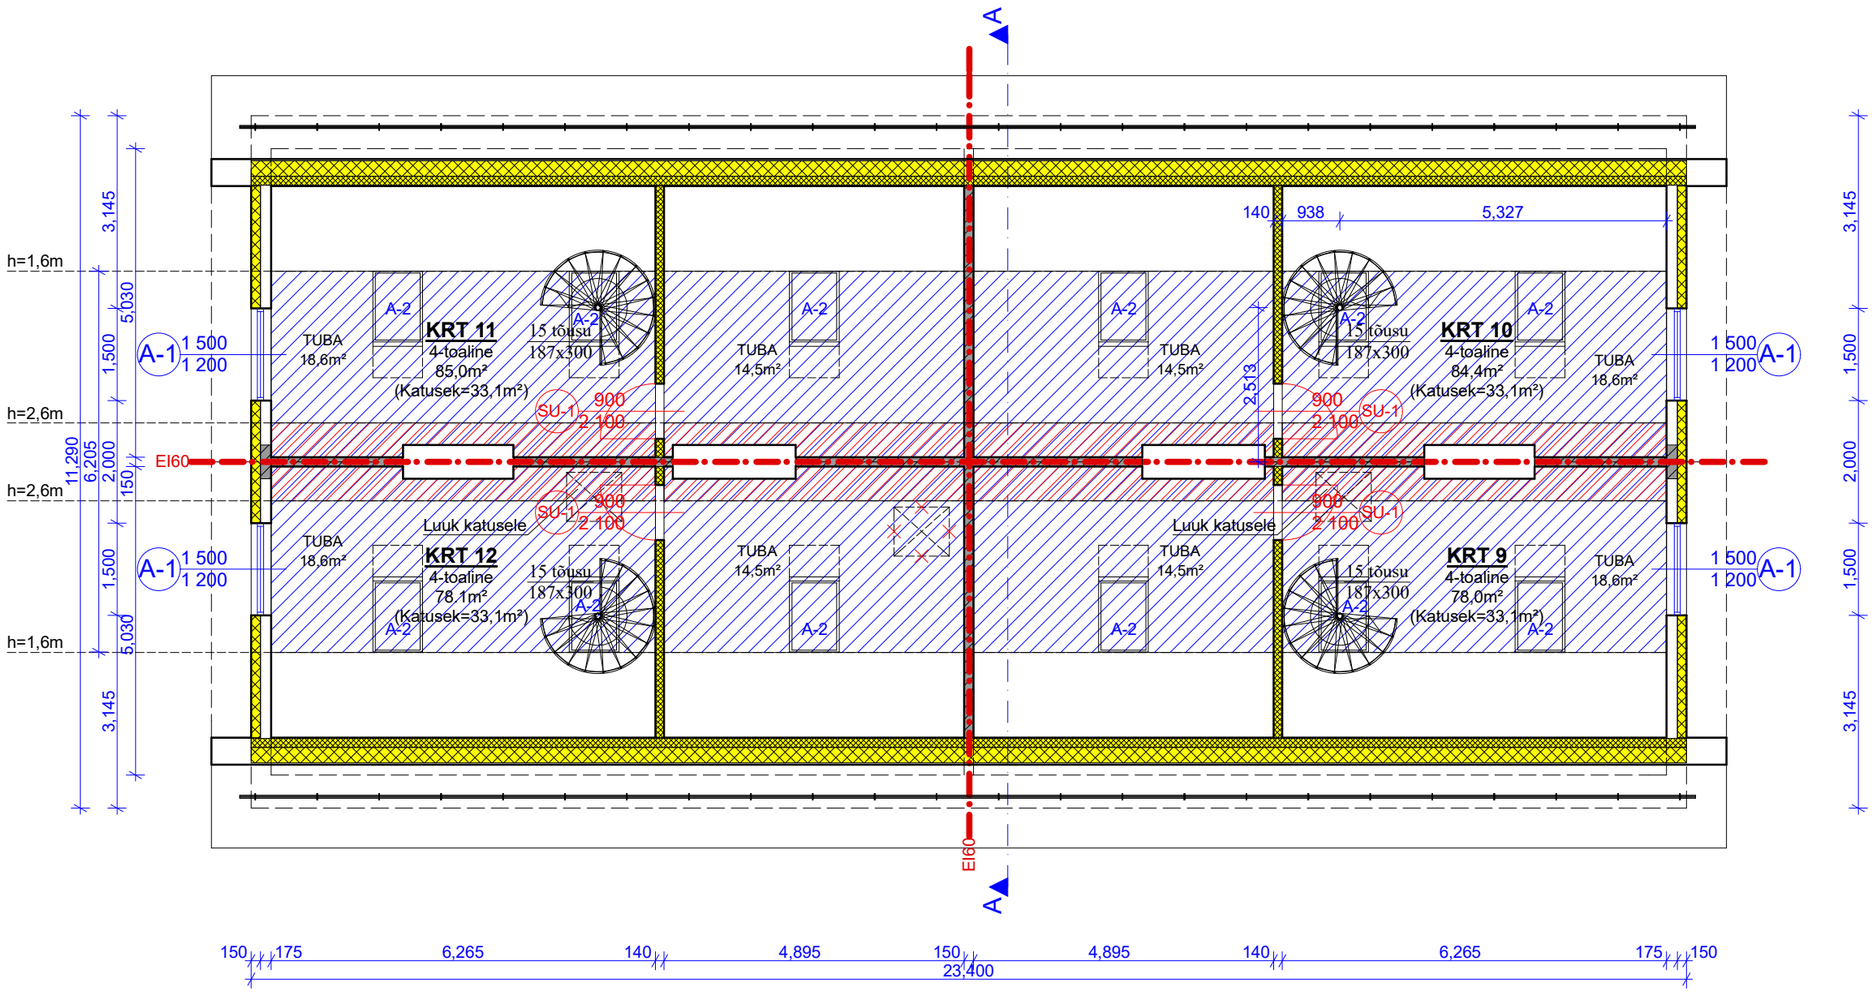

Märkused:

1. Tegemist on põhimõttelise lahendusega ning käesolevad joonised ei ole ehitamise aluseks.
2. Projekt on koostatud arhiivimaterjalide põhjal, inventariseerimisjoonised ei ole kaasajastatud.
3. Trepide jaoks projekteeritud avad pööningu põrandas lahendatakse konstruktiivse projektiga.

TINGMÄRGID:

VAADE 1-1

- PROJEKTEERITAV 150MM KIVIVILLAGA VÄLISSEIN
- PROJEKTEERITAV AEROC SISESEIN 150MM
- PROJEKTEERITAV PUITSÕRESTIK SISESEIN 140MM
- TULETÕKKESEKTSIOON
- PROJEKTEERITAV LUMETÕKE
- LAE KÕRGUS >1.6m
- LAE KÕRGUS >2.6m

KORRUSE NETOPIND: 132.4 m²