
VAADE 3-3

VAADE 2-2

VAADE 4-4

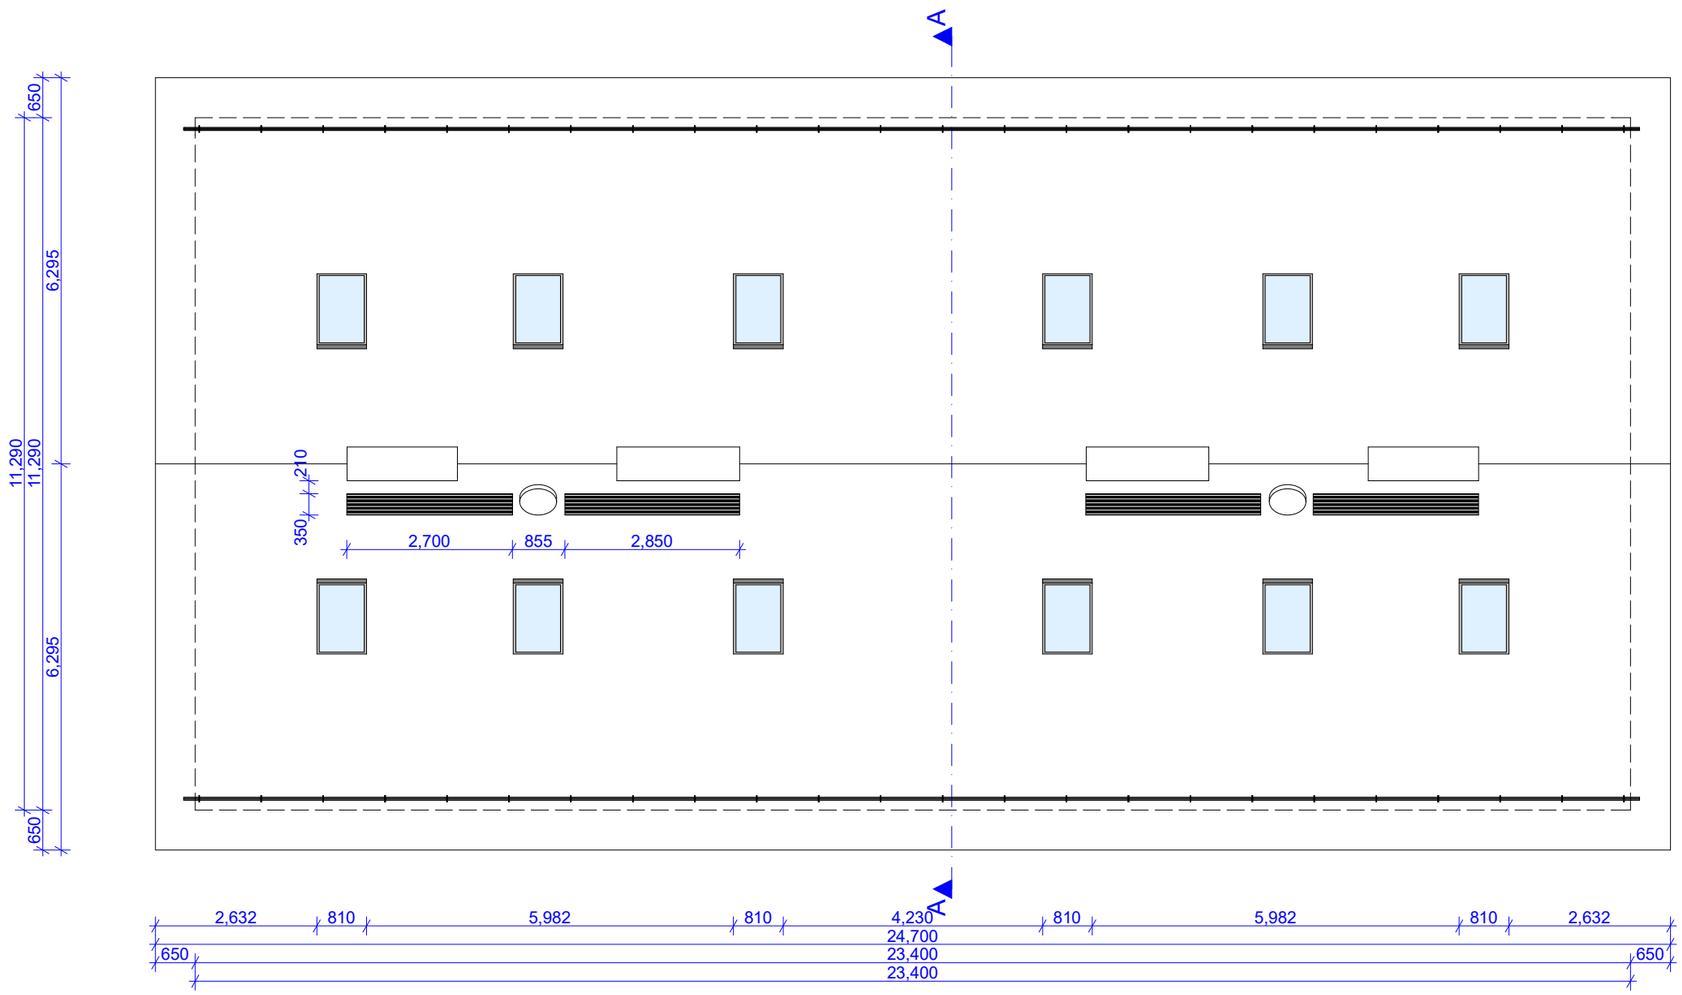

Märkused:

1. Tegemist on põhimõttelise lahendusega ning käesolevad joonised ei ole ehitamise aluseks.
2. Projekt on koostatud arhiivimaterjalide põhjal, inventariseerimisjoonised ei ole kaasajastatud.
3. Tsingitud käigusild kinnitatakse plekk katuse jaoks mõeldud kanduritega sammuga max 1200mm roovituse kohale.
4. Tsingitud kahetoruline lumetõke paigaldada kanduritega roovituse kohale sammuga 1200mm. Lumetõkke minimaalne kõrgus 120mm. Torude läbimõõt 32mm.
5. Plekist pulbervärvitud katuseluuk ava laiusega 600mm. Pääs katusele teisaldatava redeliga pikkusega 3200mm.

VAADE 1-1

TINGMÄRGID:

PROJEKTEERITAV PROFIILPLEKK

PROJEKTEERITAV LUUK KATUSELE

PROJEKTEERITAV KATUSEAKEN

PROJEKTEERITAV LUMETÕKE

PROJEKTEERITAV KÄIGUTEE