
KORTERELAMU SOOJUSTAMISE JA REKONSTRUEERIMISE PÕHIPROJEKT

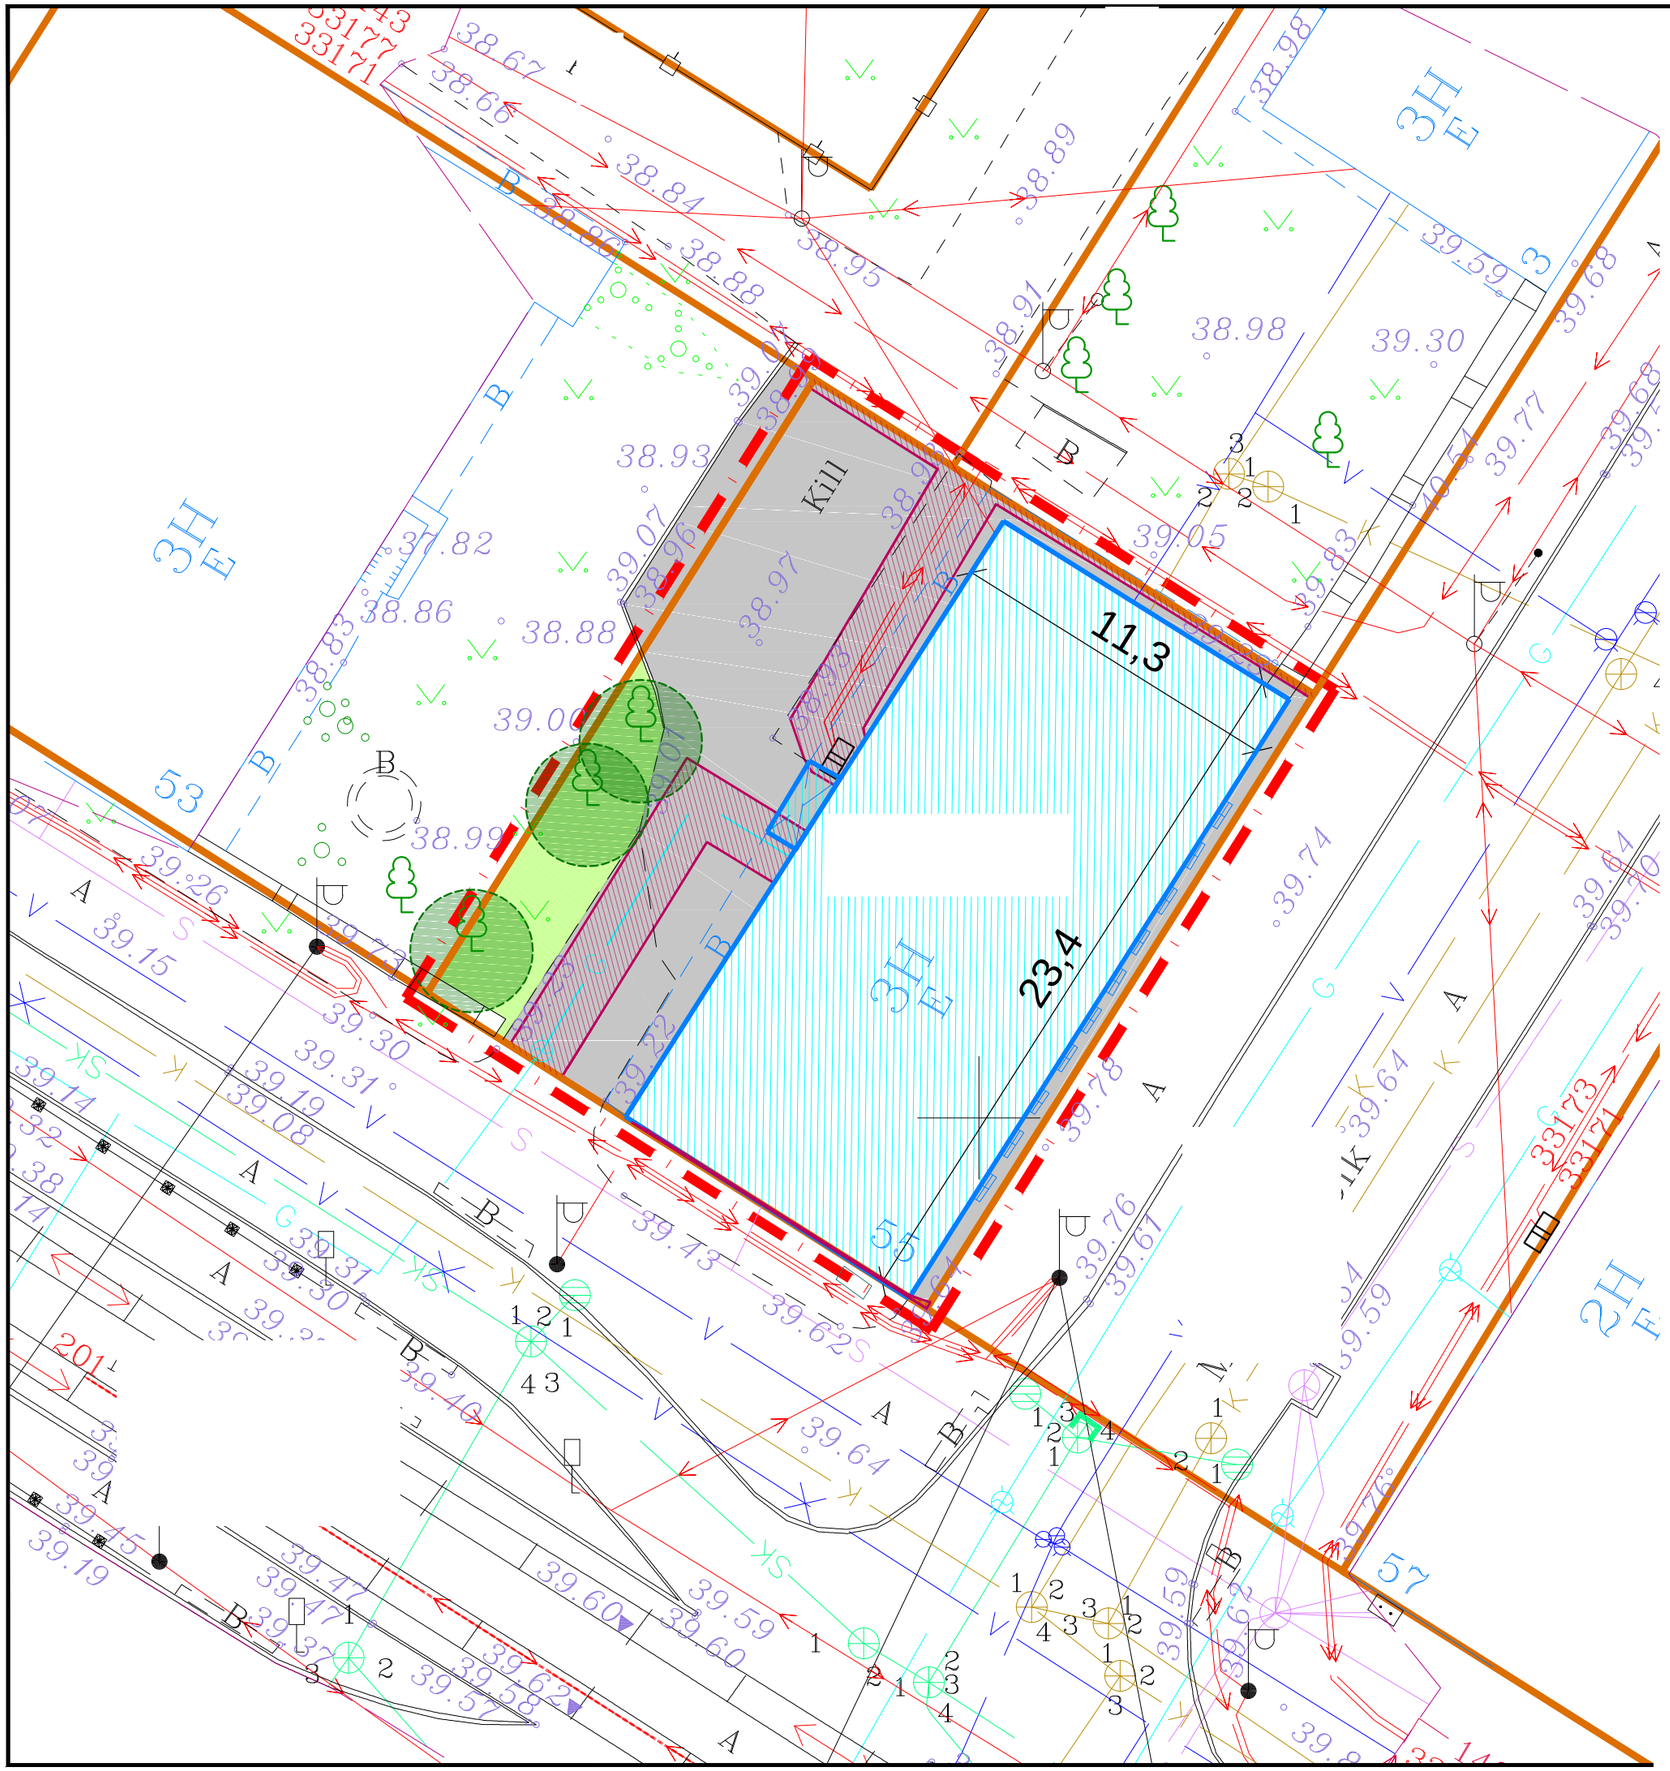

TINGMÄRGID:

- PROJEKTALA
- OLEMASOLEV KRUNDIPIIR
- OLEMASOLEV KÕVAKATTEGA ALA
- OLEMASOLEV PUU
- OLEMASOLEVA PUU KAITSETSOON r=2m
- PROJEKTEERITAV HOONE

- G — GAASITRASS
- V — VEETORUSTIK
- K — KANALISATSIOONITORUSTIK
- V — SADEMEVEEKANALISATSIOON
- MADALPINGE ÕHULIIN
- MADALPINGE MAAKAABEL
- S — SIDEKANALISATSIOON

- OLEMASOLEVA TEHNOVÕRGU KAITSEVÖÖND

MÄRKUSED:

1. Paremaks joonise lugemiseks on projektala piiri nihutatud väljapoole.
2. Aluskaardina on kasutatud Sirkel ja Mall OÜ poolt 2017 aasta märtsis koostatud geodeetilist mõõdistust, töö nr 12-12 17.