


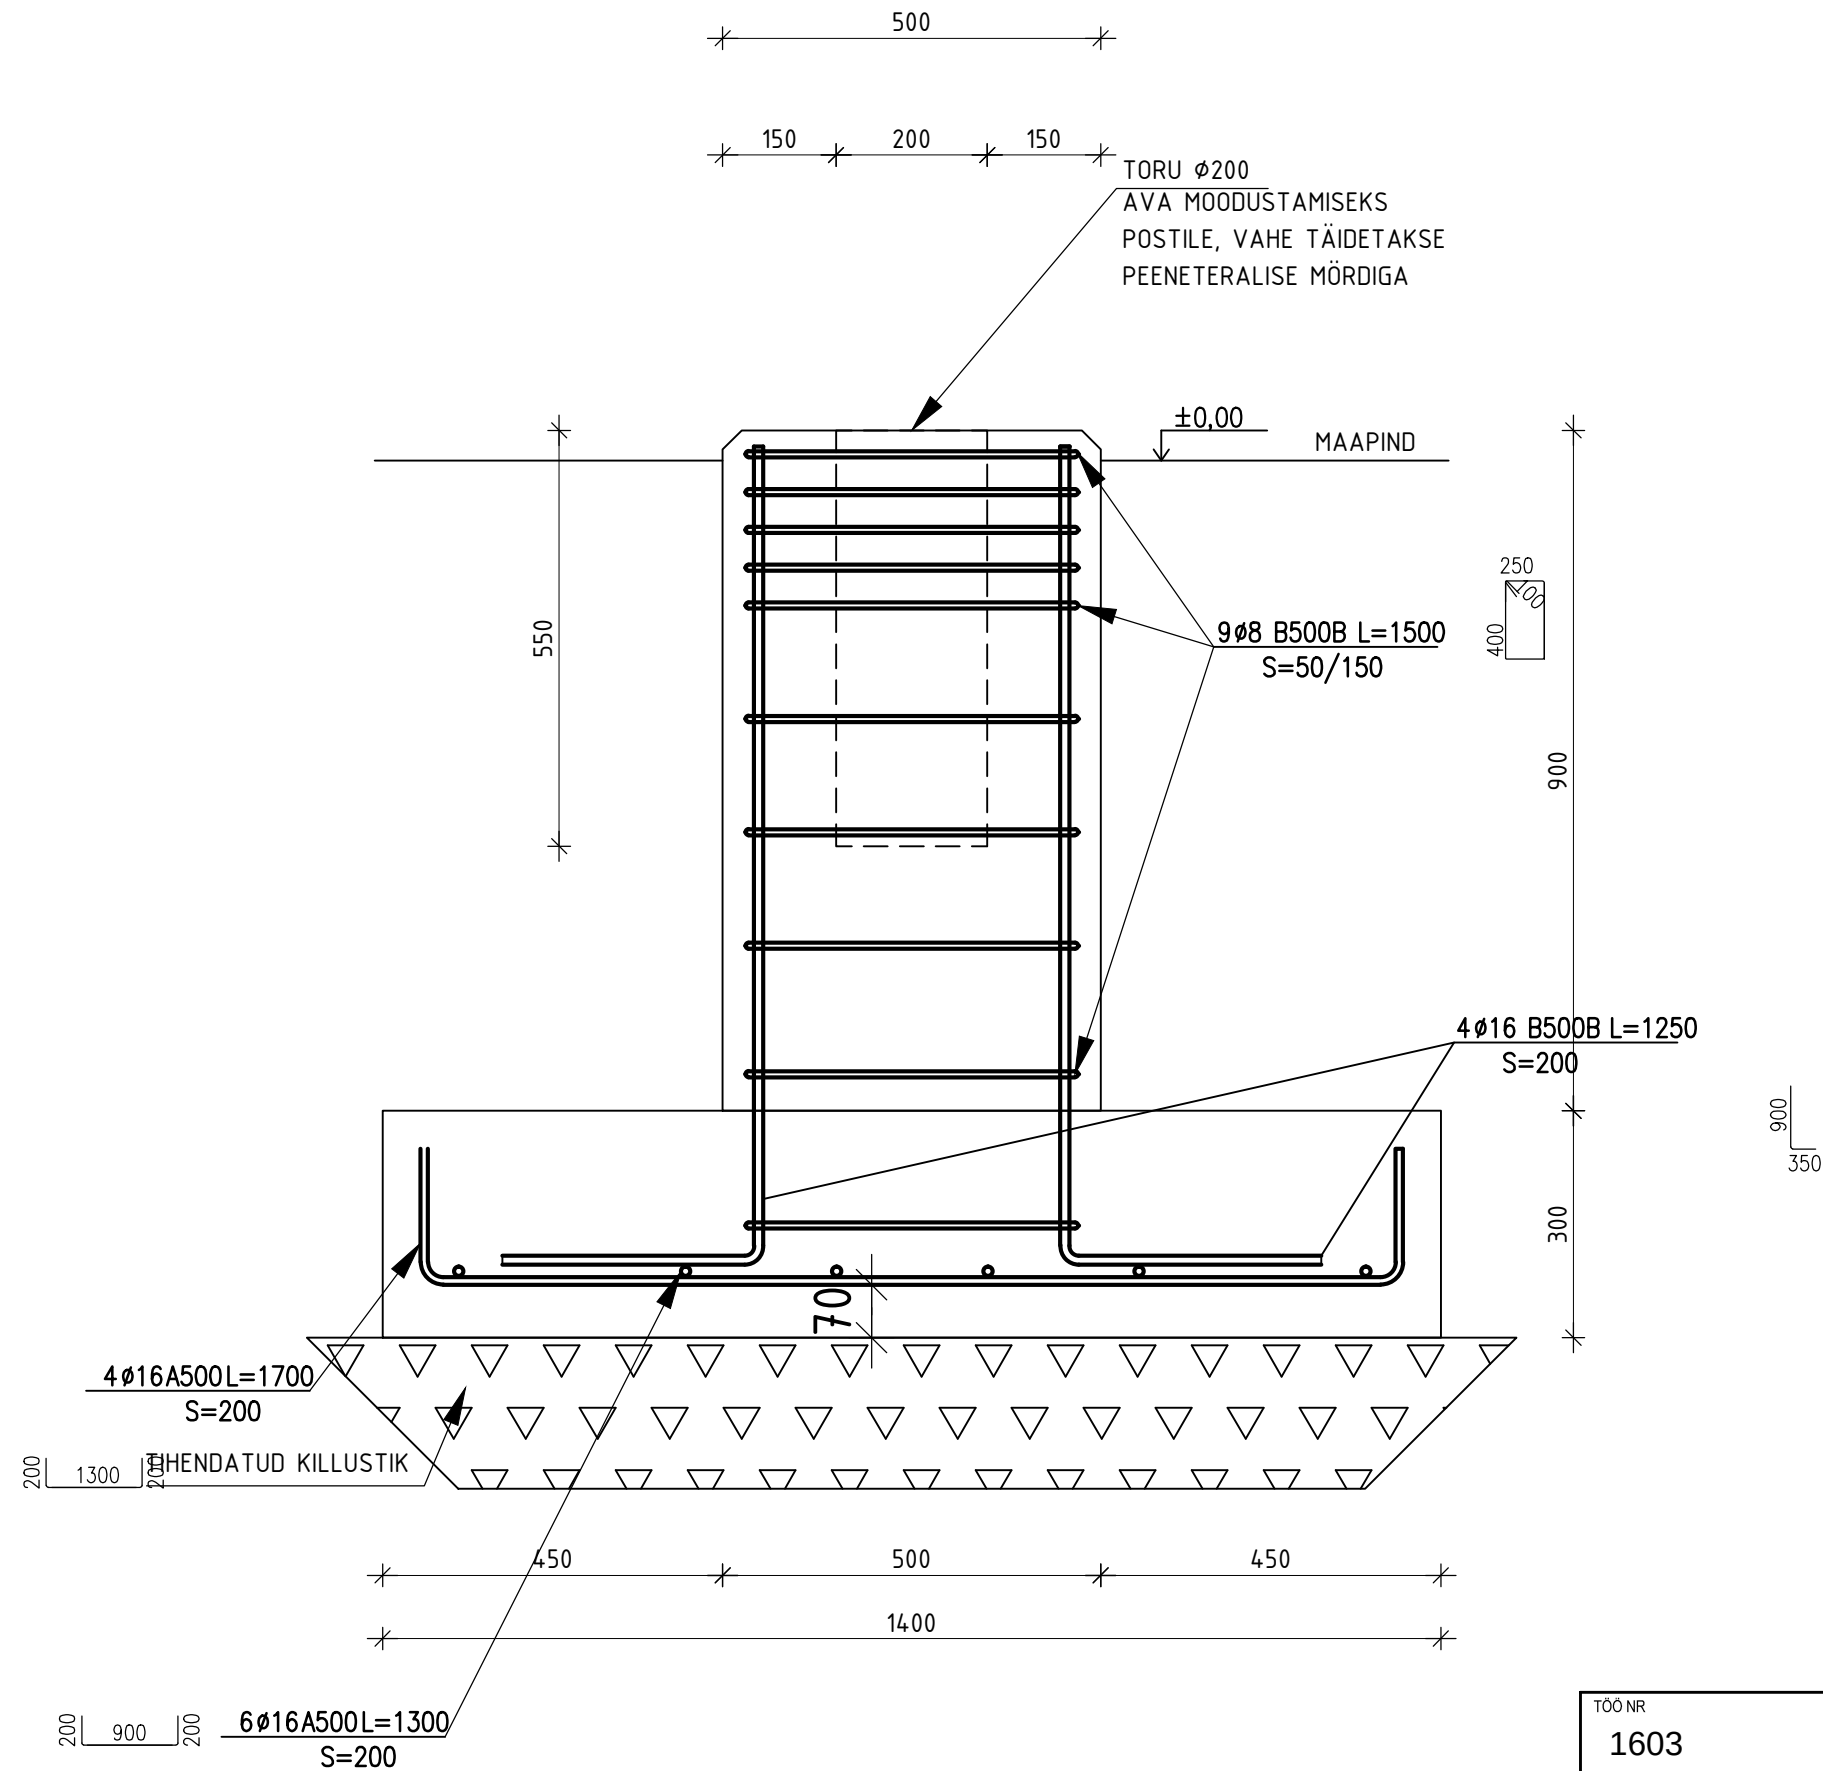

TÖÖ NR	1603	STAADIUM	PP	JOONISE NR	V5-05	MÕÖTKAVA	1:10	VASTUTAJA	P.PÖLDRE
TÖÖ NIMETUS	AUTOVARJUALUNE							JOONISE NIMETUS	ALUMIINIUM VARJUALUSE VUNDAMENDI LÕIGE 1-1
TELLUJA	ANDRUS SAARE							KUUPÄEV	14.08.2016