


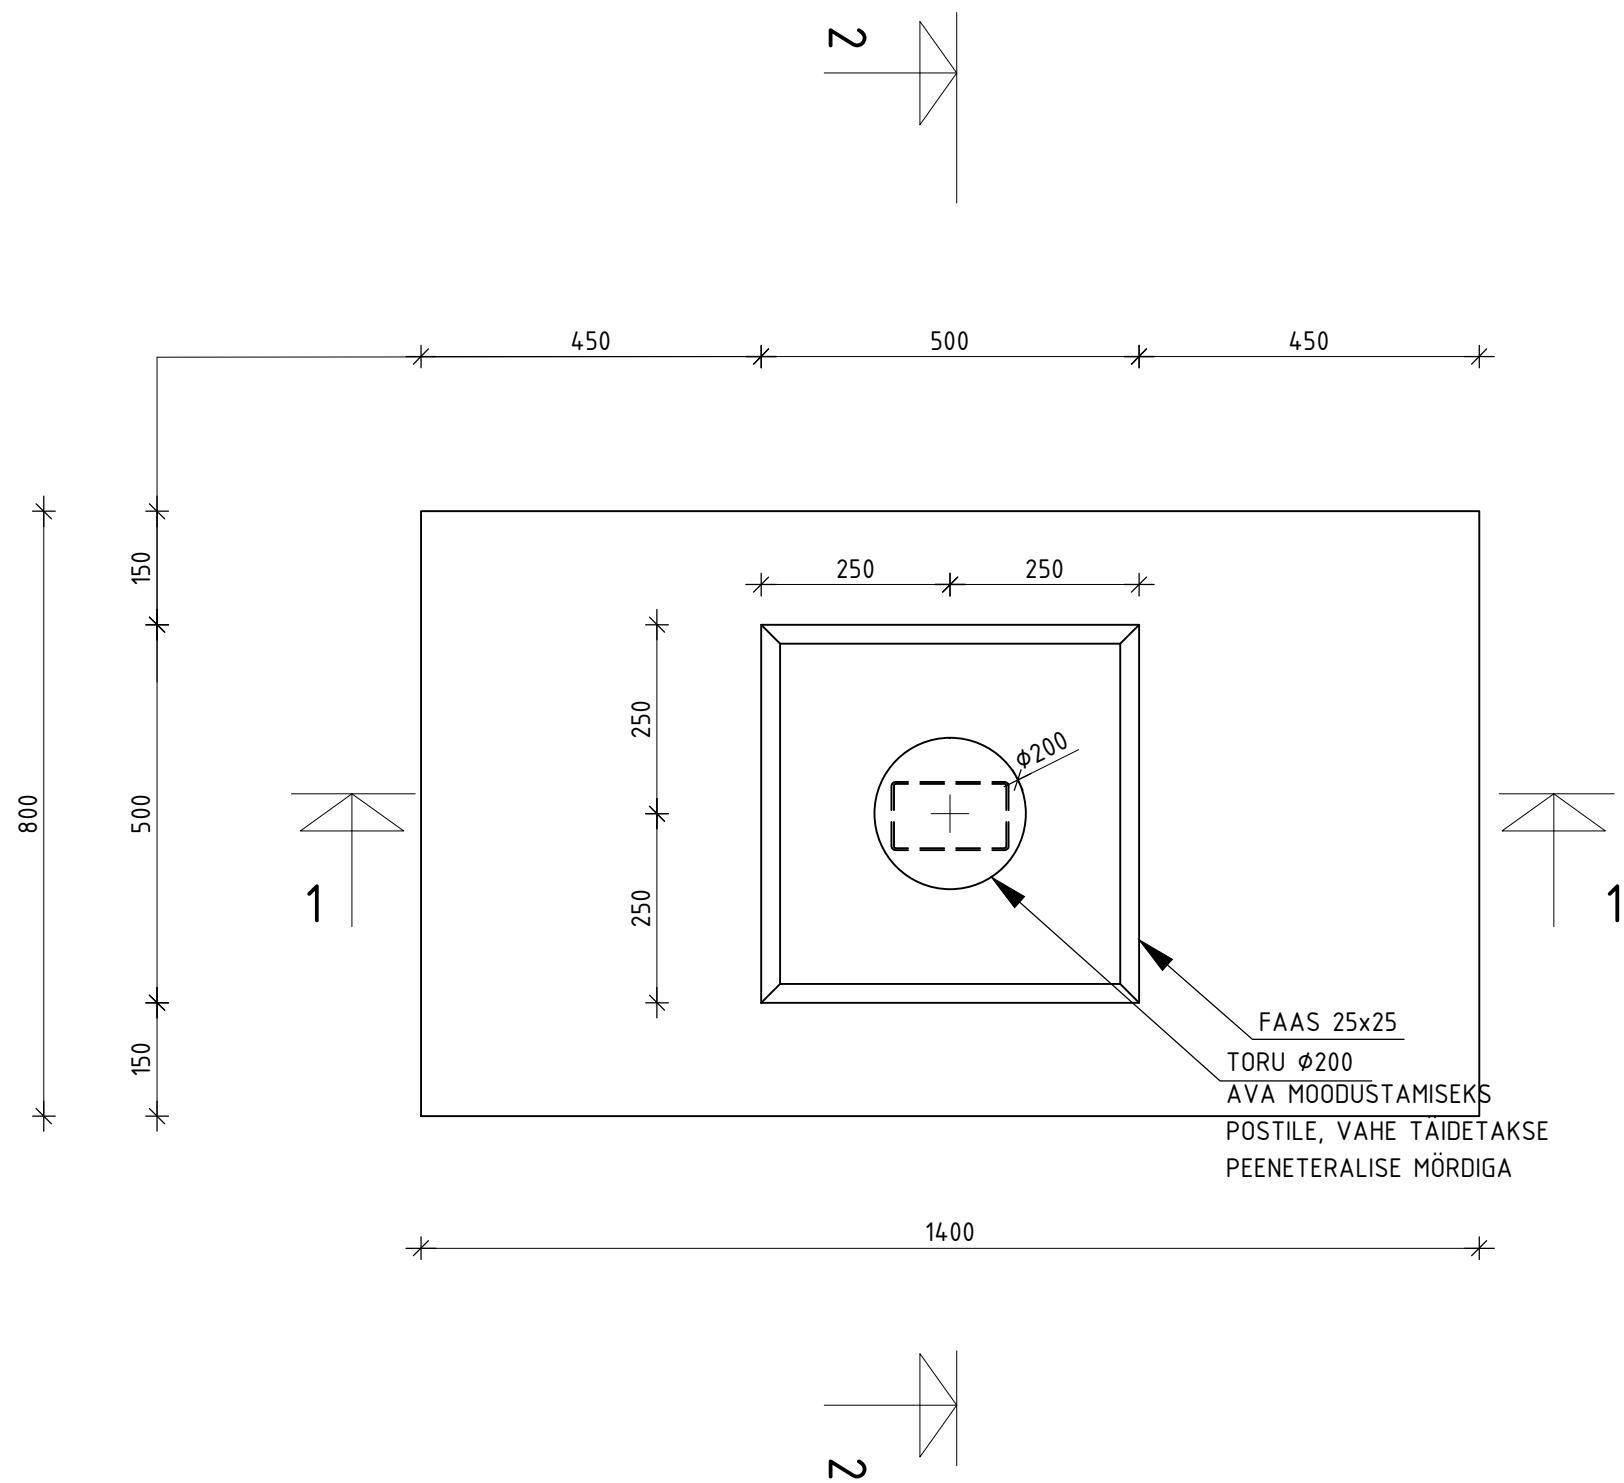

MATERJALIDE KULU ÜHELE VUNDAMENDILE
 VUNDAMENDI BETOON C30/37, KESKKONNAKLASS XC4 0.6 m³
 TORU ø200 AVA MOODUSTAMISEKS
 SARRUSED ø16 B500B 36 kg
 SARRUSED ø8 B500B 8 kg

TÖÖ NR	STAADIUM	JOONISE NR	MÕÕTKAVA	VASTUTAJA	P.PÖLDRE
1603	PP	V5-04	1:10	KUUPÄEV	14.08.2016
TÖÖ NIMETUS				JOONISE NIMETUS	
AUTOVARJUALUNE				ALUMIINIUM VARIKATUSE	
TELLUJA				VUNDAMENDI PLAAN	
ANDRUS SAARE					