


LÕIGE A-A

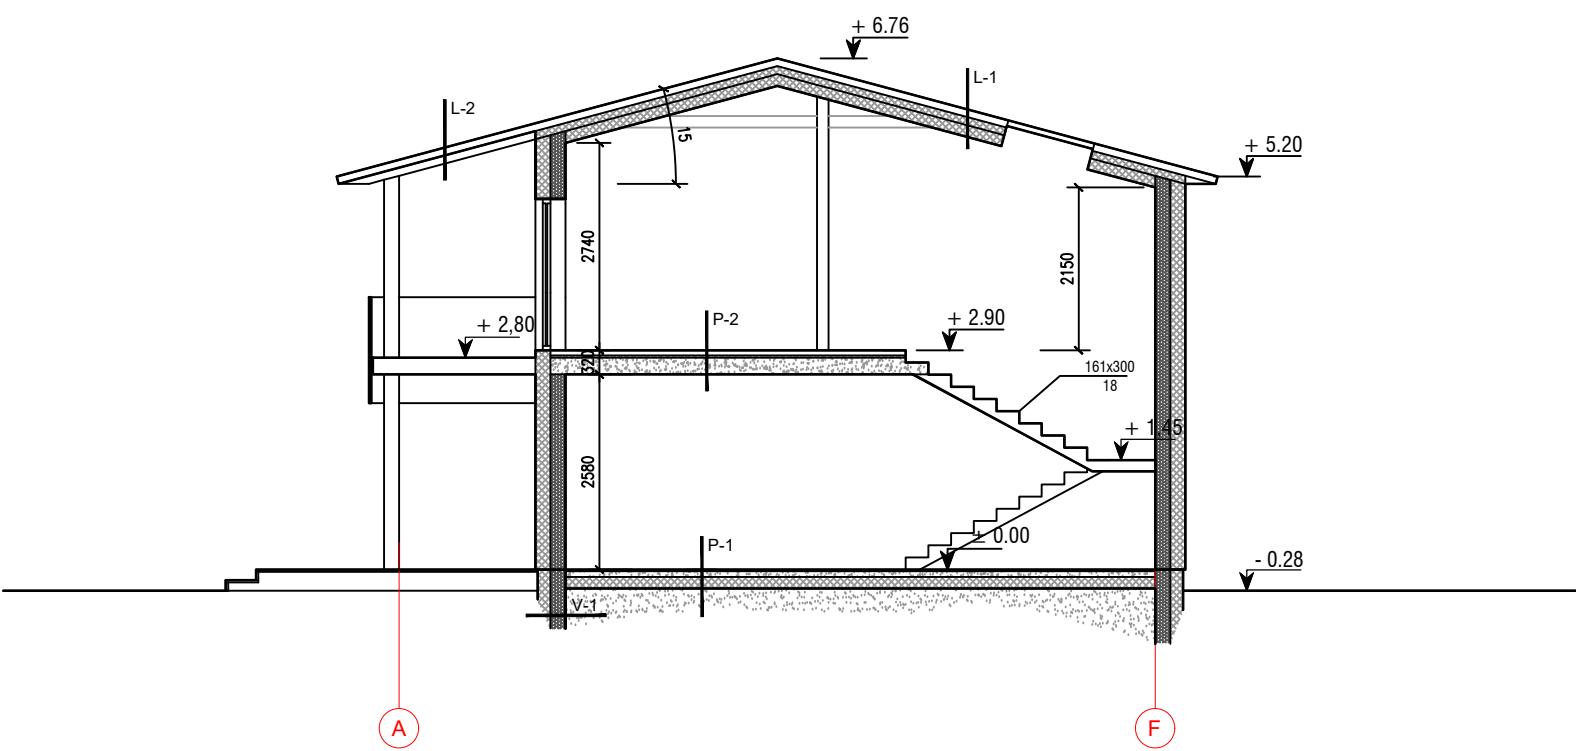

|       |                                        |
|-------|----------------------------------------|
| P-1   |                                        |
| 10mm  | LAMINAATPARKETT                        |
| 90mm  | BETOON C20/25 + PÕRANDAKÜTTE TORU 20mm |
| 150mm | VAHTPOLÜSTÜREEN SOOJUSTUSPLAAT EPS 80  |
|       | HÜDROISOLATSIOON                       |
|       | MASINTIHENDATUD TÄITELIIVA PADI        |

|       |                                        |
|-------|----------------------------------------|
| P-2   |                                        |
| 10mm  | LAMINAATPARKETT                        |
| 65mm  | BETOON C20/25 + PÕRANDAKÜTTE TORU 20mm |
| 25mm  | VAHTPOLÜSTÜREEN SOOJUSTUSPLAAT EPS 80  |
| 220mm | BETOON C20/25                          |

|       |                                       |
|-------|---------------------------------------|
| V-1   |                                       |
| 200mm | FIBO KERGPLOKK 3 MPA 200MM EFEKT      |
| 170mm | VAHTPOLÜSTÜREEN SOOJUSTUSPLAAT EPS 60 |

|       |                                            |
|-------|--------------------------------------------|
| L-1   |                                            |
| 80mm  | BETOON KATUSEKIVI                          |
| 25mm  | DISTANTSLIIST                              |
|       | HINGAV KATUSE ALUSKATE DIVOROLL +2S        |
| 250mm | SOOJUSTUVILL SARIKATE VAHEL                |
| 50mm  | SOOJUSTUSVILL DISTANTSLIISTU VAHEL 50X50mm |
| 50mm  | SOOJUSTUSVILL DISTANTSLIISTU VAHEL 50X50mm |
| 13mm  | KIPSPLAAT                                  |

|      |                                     |
|------|-------------------------------------|
| L-2  |                                     |
| 80mm | BETOON KATUSEKIVI                   |
| 25mm | DISTANTSLIIST                       |
|      | HINGAV KATUSE ALUSKATE DIVOROLL +2S |