


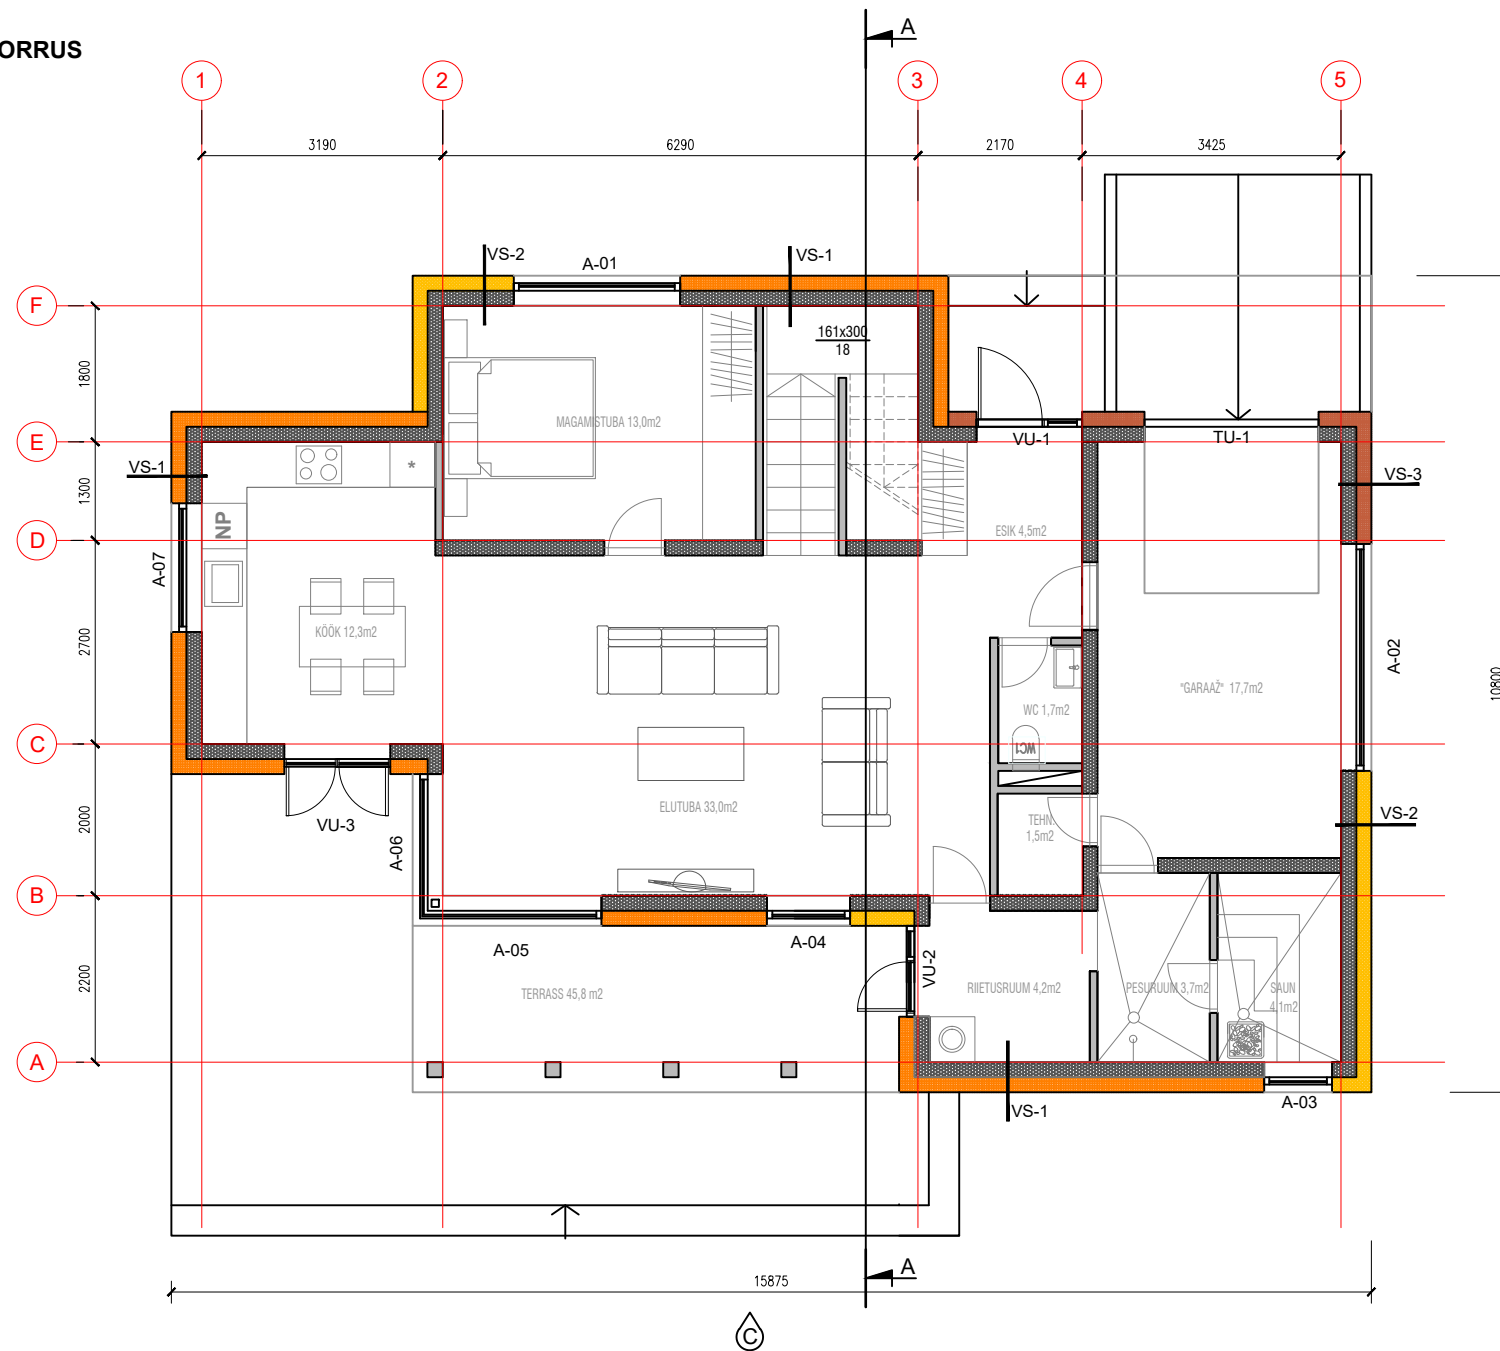

1.KORRUS



VS-1	
200mm	FIBO KERGPLOKK 3 MPA 200MM EFEKT
200mm	VAHTPOLÜSTÜREEN SOOJUSTUSPLAAT EPS 60
10mm	ARMEER- JA DEKORATIIVKROHV
VS-2	
200mm	FIBO KERGPLOKK 3 MPA 200MM EFEKT
200mm	VAHTPOLÜSTÜREEN SOOJUSTUSPLAAT EPS 60
10mm	ARMEERKROHV
25mm	DISTANTSLIIST
18mm	HÖÖVELDATUD FASSADILAUD
VS-4	
200mm	FIBO KERGPLOKK 3 MPA 200MM EFEKT
200mm	VAHTPOLÜSTÜREEN SOOJUSTUSPLAAT EPS 60
10mm	ARMEERKROHV
10mm	MURTUD PAEKIVI DEKORATSIOON