


- | | |
|---|--|
| voltsplek | |
| roovits (lüh loid) | |
| tuitutüpsüli, sarko kindl vohelisel | |
| duudake | |
| tuitutüpsüli 100 mm sarkide pedispuude
(50*100 mm) vohel | |
| tuitetäkepaat 13 mm | |
| sarkad 50*200 mm, sarm 600 vohel
the kvallil | |
| õhuke (ehitusdoh) vohi aurutäkel(glastike) | |
| ladid 45*45 mm, sarm 300 mm | |
| ehituspaat vohi sarkavohud | |
| 2* kipspaat 13 mm +13 mm | |

- | | |
|--|--|
| tuuletäkke kipsplaad 15 mm | woodruud 25 mm |
| tiine kivivill 150 mm | õhukohe 25, liist 25 * 40, samm 300 mm |
| tuuletäkke kipsplaad 15 mm | tuuletäkkeplaad 25 mm |
| tiine kivivill 150 mm (puitsest 50 * 150, samm 600 mm) | tiine kivivill 150 mm |
| tuuletäkke kipsplaad 15 mm | 2 * kipsplaad 15mm + 15mm |

- | |
|--|
| woodrind 25 mm |
| dikvotte 25, liist 25 * 40, samm 300 mm |
| tuulelõkkeplaat 25 mm |
| the kivivill 150 mm (puitlõstik 50 * 150, samm 600 mm) |
| 2 * klipsplaat 15mm + 15mm |

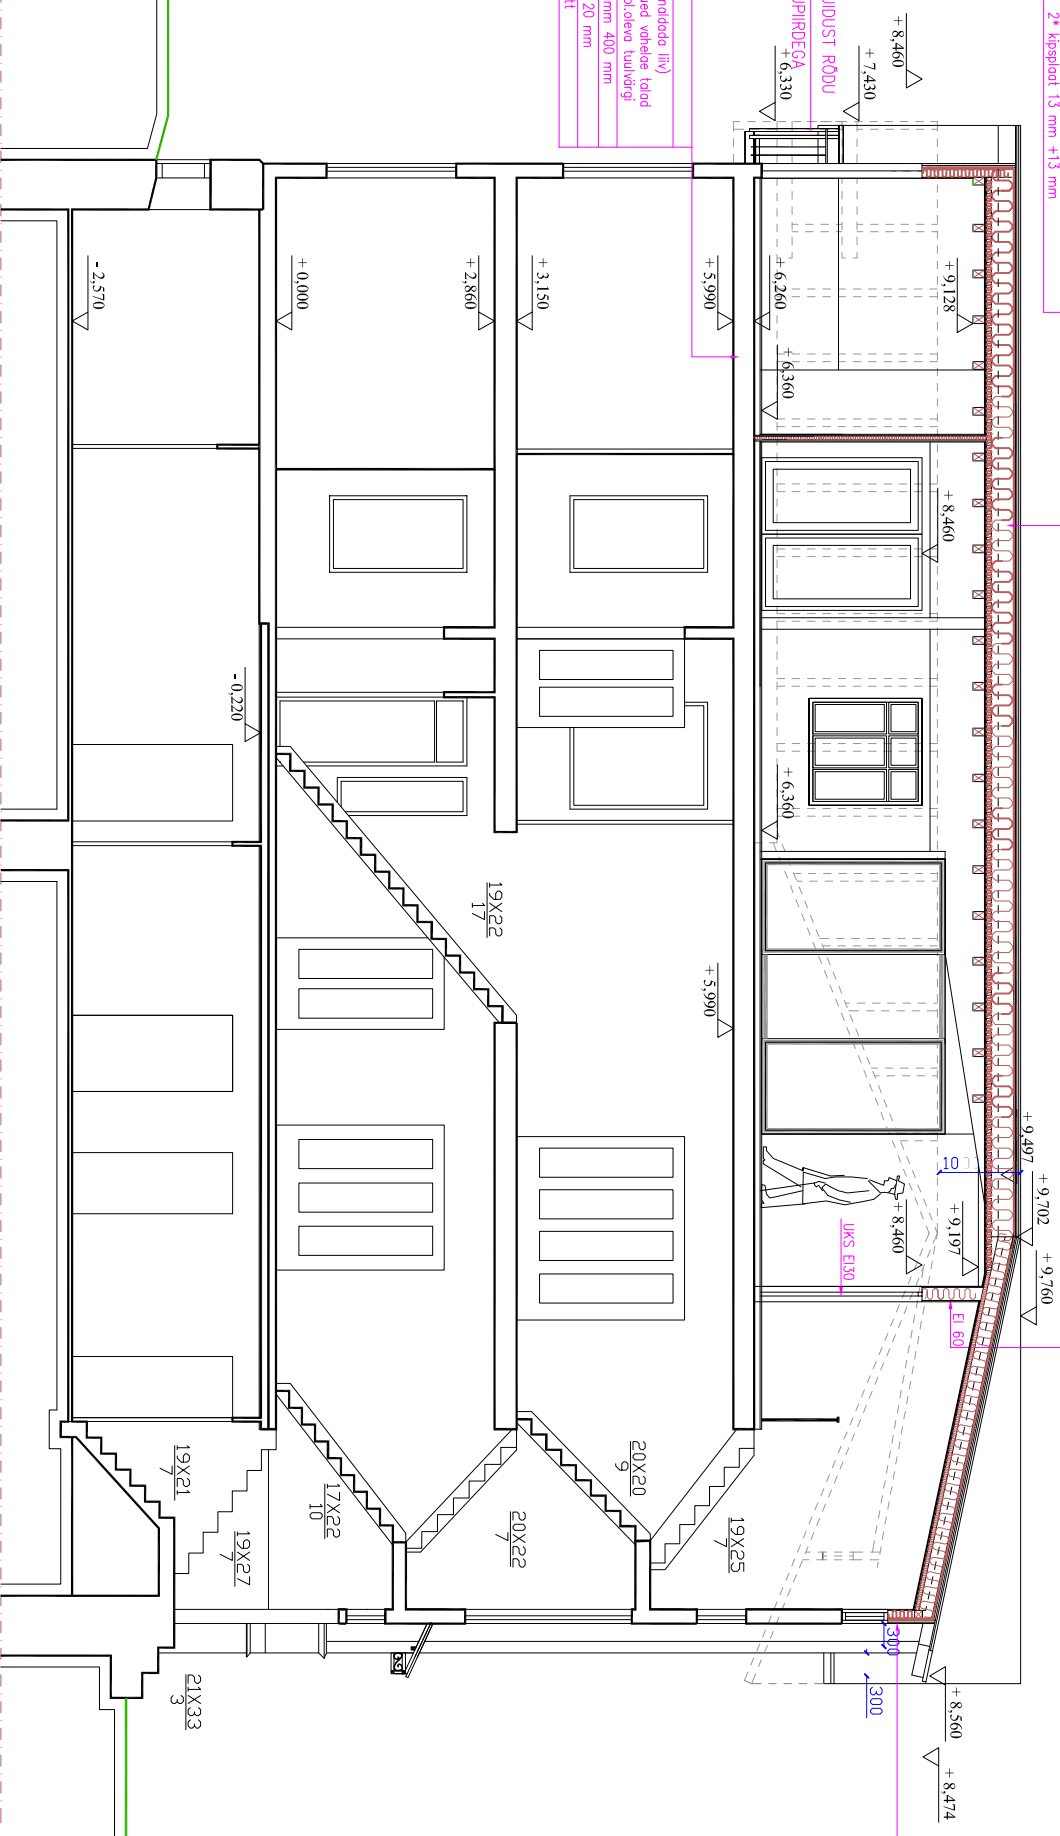

ol.oley laelaud

75*200 mm, (kui eemaldada liiv)

alumise vöö vahel, uued vahelae talad
tühje kivivill 150 mm ol.oleva tuulvõrgi

laagid 40*80 mm, samm 400 mm

sulundiga ehitusplaat 20 mm

põrandakate – parkett

100

TINGMÄRGID

- | | |
|---|---|
|  | OLEMASOLEV KIVISEIN |
|  | OLEMASOLEV PUTIKONSTRUKTSIOON |
|  | PROJEKTEERTUD PUTIKAKASSEIN KIVIVALLAGA |
|  | LAMMUTATAV SEIN |

UUS-KALAMAJA TÄNAV 11 Tallinn	LÕIGE 1 - 1	TELLUA: KATUSEKORTER OÜ	
OÜ Sammas Arhitektuuribüroo EP 10716573-0001	Arh. Kairi Kirt-Ende	09.2005	M 1/100 A - 8