


C

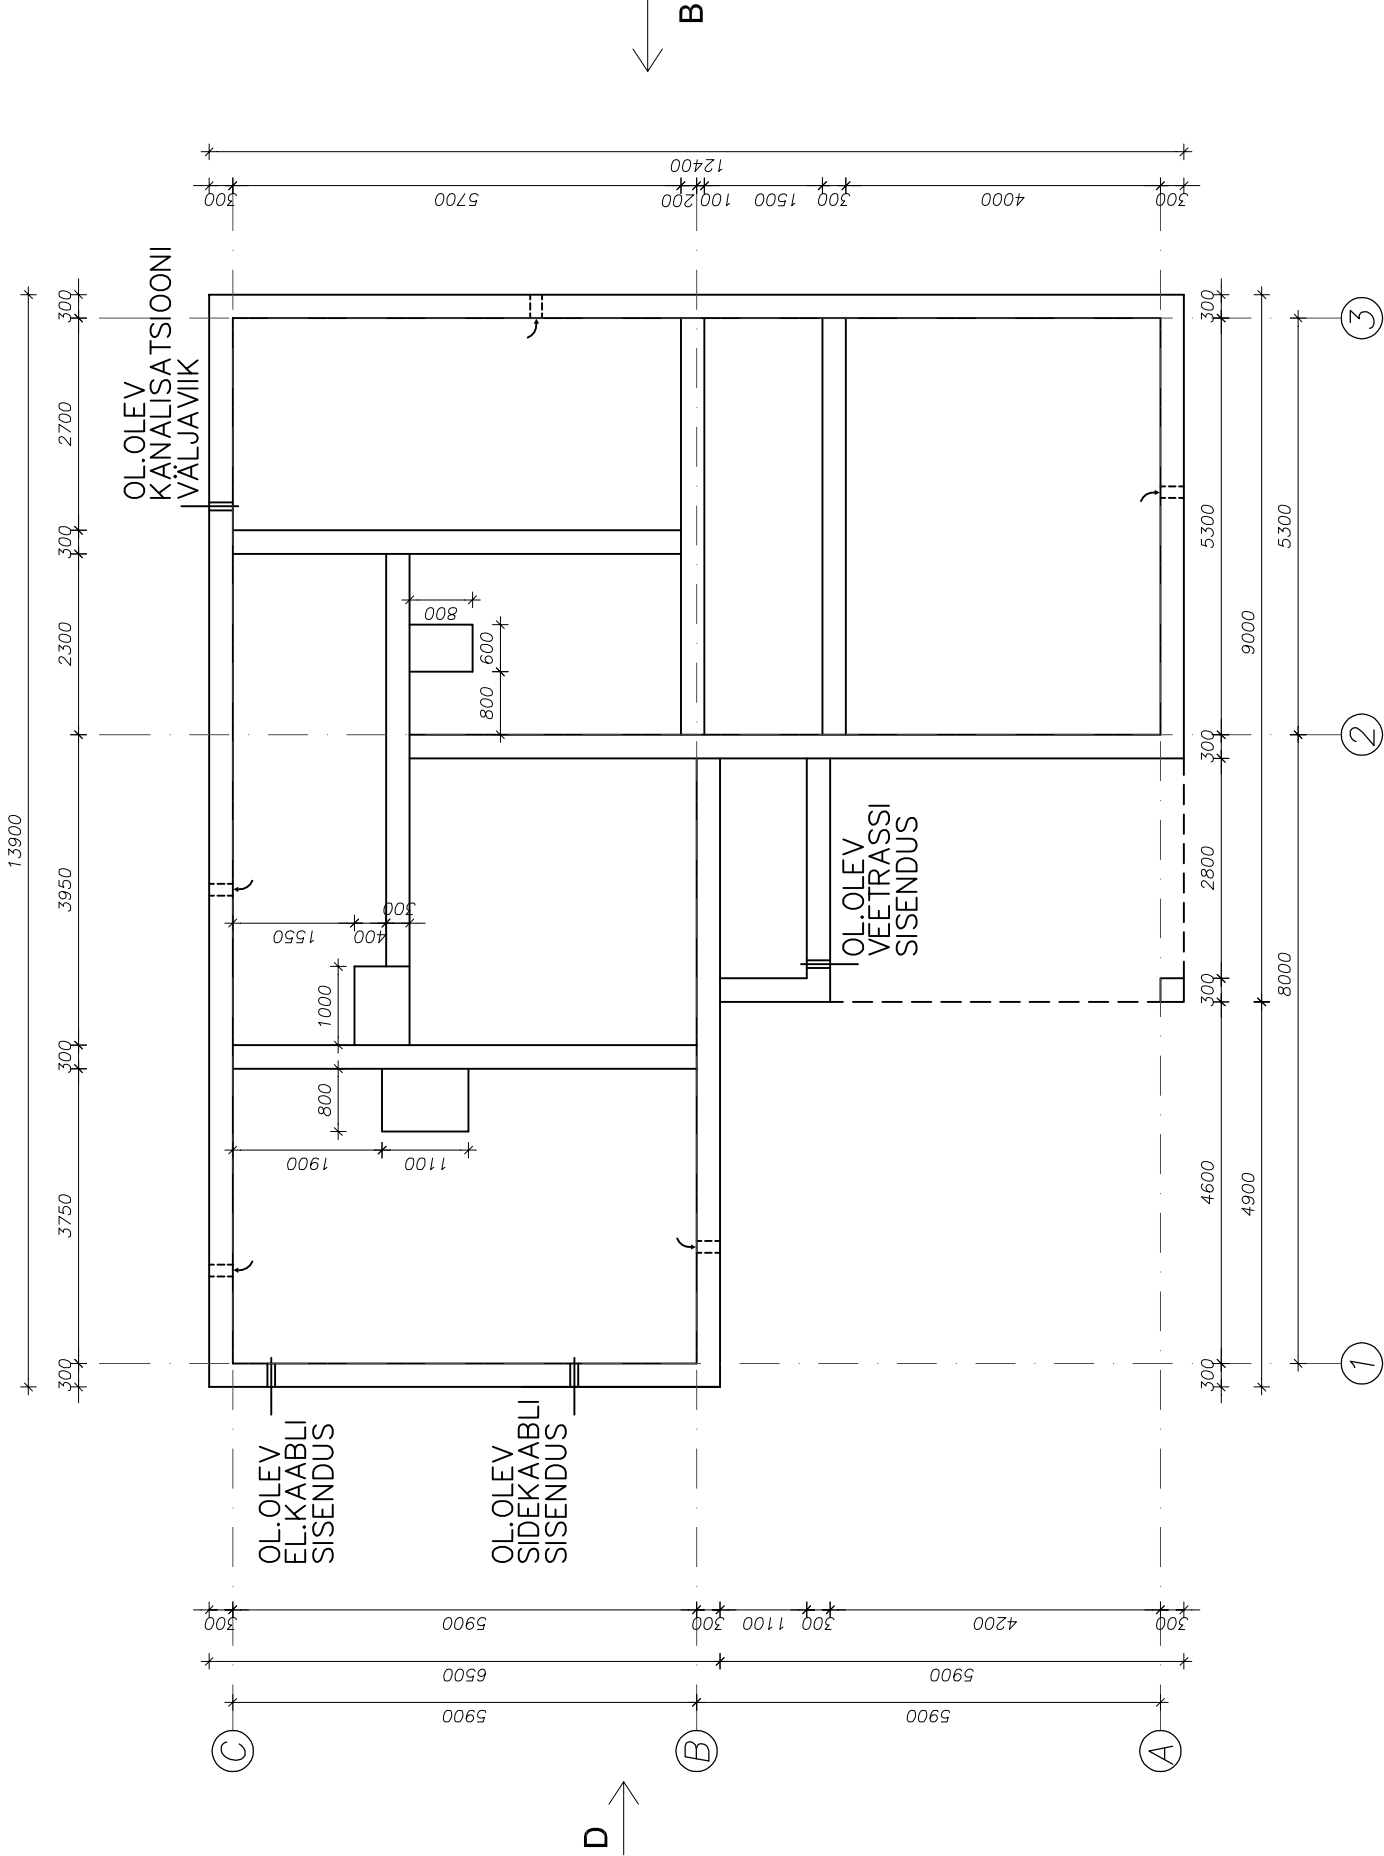

D

B

A

M 1:100

OÜ Kosses–Projekt		TELLIJA:	Helle Mall Salmus	PR.NR:	02–07
PROJEKT.	P.RISTAIN	OBJEKT:	Aiamaja laiendusprojekt Suurupi küla, Harku vald AÜ Kasikäes nr.2	KUUP.	04.07
				STAADeelprojekt	
				LEHT	3
				VUNDAMENTIDE PLAAN	