


2
C

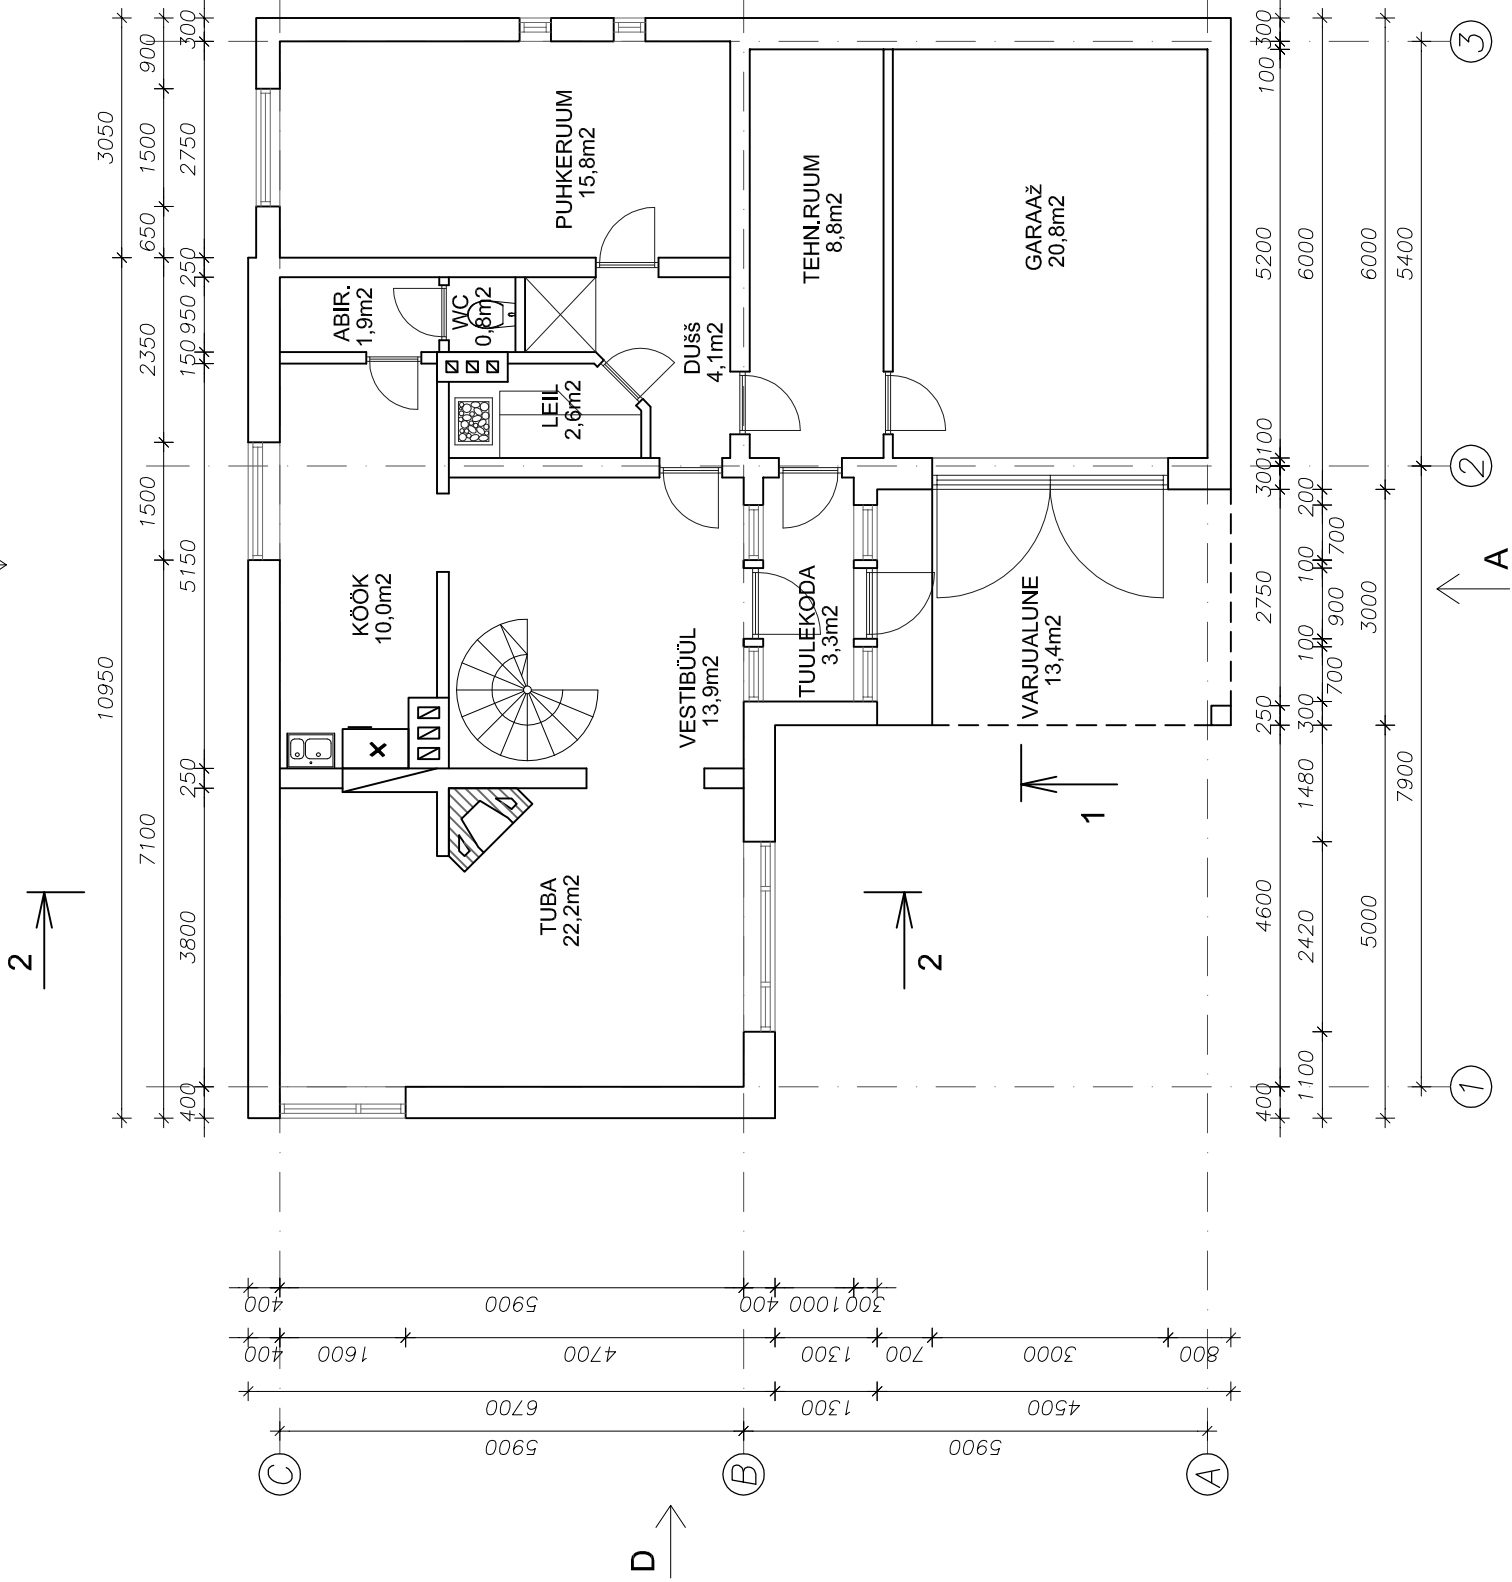

RUUMI NIMETUS	PIND
TUBA	22,2m2
VESTIBÜÜL	13,9m2
KÕÖK	10,0m2
ABIRUUM	1,9m2
WC	0,8m2
TUULEKODA	3,3m2
DUŠŠ	4,1m2
LEIL	2,6m2
PUHKERUUM	15,8m2
TEHN.RUUM	8,8m2
GARAAŽ	20,8m2
I KORRUSE NETOPIND: 104,2m2	

ELAMU NETOPIND:	186,3m2
SH. ELAMISPIND	68,6m2
SH. ABIRUUMIDEPIND	117,7m2

B
1

M 1:100

OÜ Kosses–Projekt		TELLJA:	Helle Mall Salmus	PR.NR:	02–07
PROJEKT.	P.RISTAIN	OBJEKT:	Aiamaja laiendusprojekt Suurupi küla, Harku vald AÜ Kasikäes nr.2	KUUP.	04.07
		JOONIS:	I KORRUSE PLAAAN	STAADeelprojekt	
				LEHT	4