

Tellijä

Mõõdistaja
Projektijuht

Tallinn 27.12.2018

Kuupäev

SISUKORD		
DOKUMENDI NR	DOKUMENDI NIMI	MÕÕTKAVA
	TIITELLEHT	
	SISUKORD	
	SELETUSKIRI	
	EKSPLIKATSIOONID	
	JOONISED	
1.	ASENDIPLAAN	1:500
2.	KORRUSE PLAAN	1:100
3.	VAADE LOODEST	1:100
4.	VAADE EDELAST	1:100
5.	VAADE KIRDEST	1:100
6.	VAADE KAGUST	1:100
7.	LÕIGE 1-1	1:100

PROJEKTI ÜLDANDMED:

Objekt:

Tellijä:

Mõõdistaja:

Töö number:

Geodeet: Meelis Rohula

TELLIJA ÜLDANDMED:

Nimi:

Kontakt:

MÕÕDISTAJA ÜLDANDMED:

Nimi:

Aadress:

Tel:

E-mail:

Äriregistri nr:

MTR. reg. nr.

MÕÕDISTAMINE:

Hoone on mõõdistatud kasutades kombineeritult laserskannerit, tahhümeetrit ning laserkaugusmõõturit.

KASUTATUD INSTRUMENDID:

Mõõtmistööde tegemiseks kasutati elektrontahhümeetrit Trimble S5, laserskannerit Faro 3D ja laserkaugusmõõturit Leica D210. Joonised koostati tarkvarapaketiga AutoCAD 2015. Väljatrükk plotteril Canon HP 650c 2859B.


27. detsember 2018

Koostas:

RUUMIDE EKSPLIKATSIOON								
Tähistus plaanil	Nimetus	Suletud netopind						
		Suletud netopind m²	Sellest					
			Eluruumi pind m²	Köetav pind m²	Mitte eluruumi pind m²	Tehnilise ruumi pind m²	Üld-kasutatav pind m²	Rõdude pind m²
I KORRUS								
1	2	3	4	5	6	7	8	8
101	KORIDOR	3,10	3,10	3,10				
102	SAUN	2,30	2,30	2,30				
103	RUUM	2,10	2,10	2,10				
104	KUUR	14,60			14,60			
105	KÖÖK	8,90	8,90	8,90				
106	TUBA	11,50	11,50	11,50				
107	RUUM	5,60	5,60	5,60				
108	ELUTUBA	15,30	15,30	15,30				
109	RUUM	2,80	2,80	2,80				
110	WC	1,30	1,30	1,30				
111	TUBA	22,80	22,80	22,80				
112	GARAAŽ	13,90			13,90			
Kokku		104,2	75,70	75,70	28,50	0,00	0,00	






EHITISE EKSPLIKATSIOON								
Jrk nr.	Nimetus							
		Suletud netopind m ²	Eluruumi pind m ²	Kõetav pind m ²	Mitte eluruumi pind m ²	Tehnilise ruumi pind m ²	Üld-kasutatav pind m ²	Rõdude pind m ²
1	2	4	5	6	7	8	9	10
2	I KORRUS	104,20	75,70	75,70	14,60	0,00	0,00	0,00
Kokku		104,20	75,70	75,70	28,50	0,00	0,00	0,00

EHITISE TEHNILISED ANDMED		
Ehitusalane pind	130,1	m ²
Maapealse osa alune pind	130,1	m ²
Maapealsete korruste arv	1	kr
Maa-aluste korruste arv	0	kr
Kõrgus	3,89	m
Pikkus	16,9	m
Laius	9,27	m
Sügavus	-	m
Suletud netopind	104,2	m ²
Maapealse osa maht	444,6	m ³
Maht	444,6	m ³

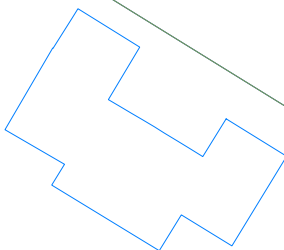


Märkused:

1. Koordinaadid riiklikus L-Est'97, kõrgused EH2000 süsteemis.
2. Katastriüksuste piirid saadud Maa-ametist seisuga 27.12.2018

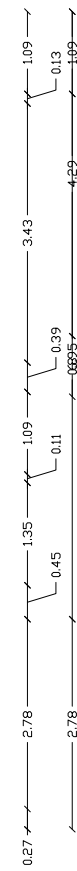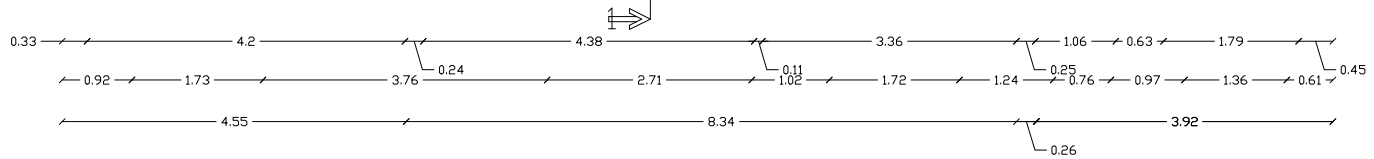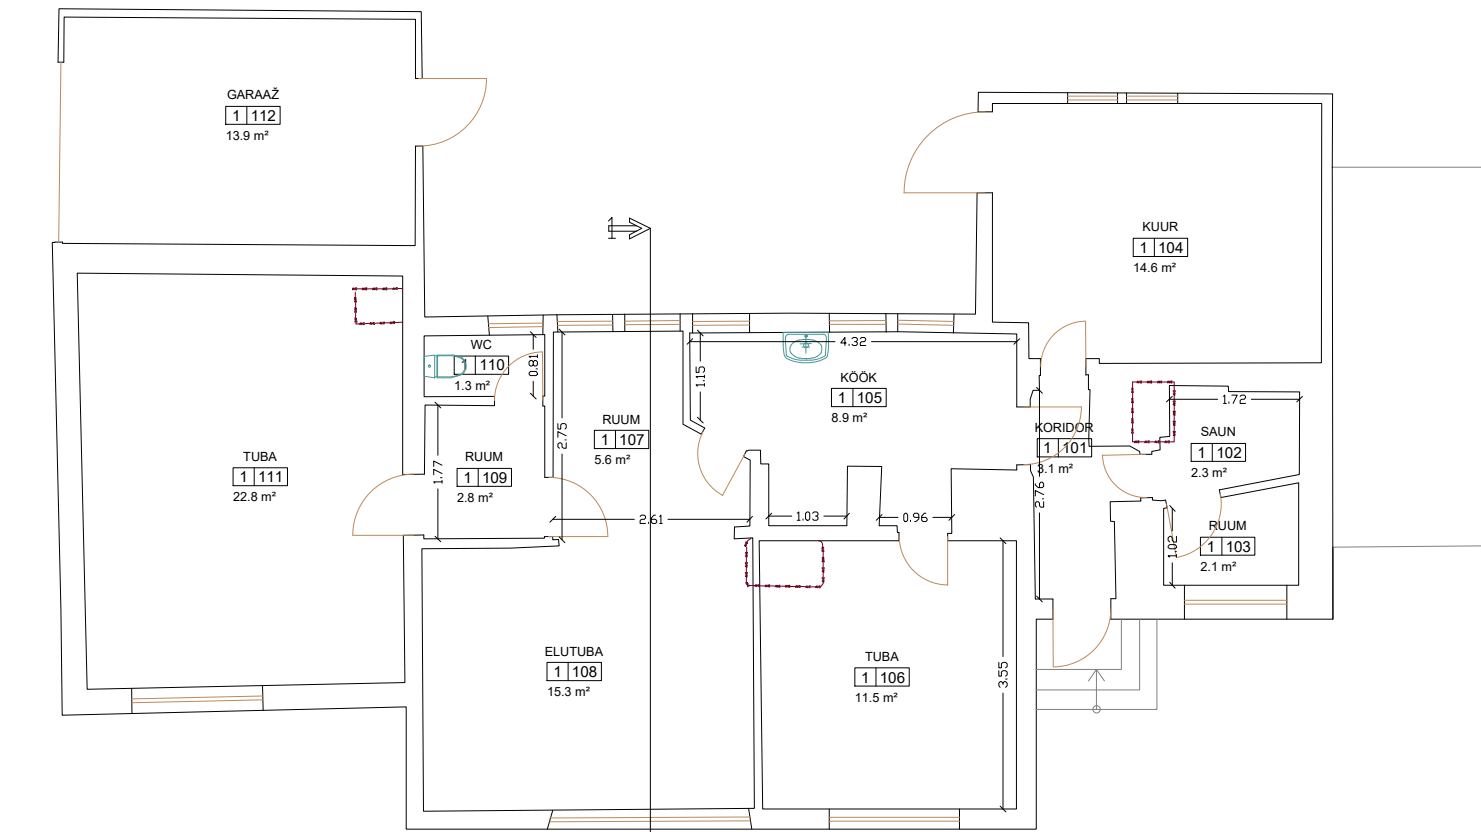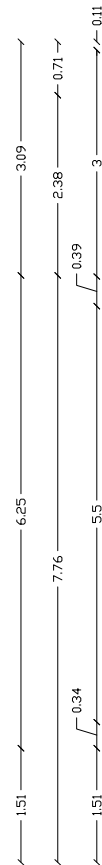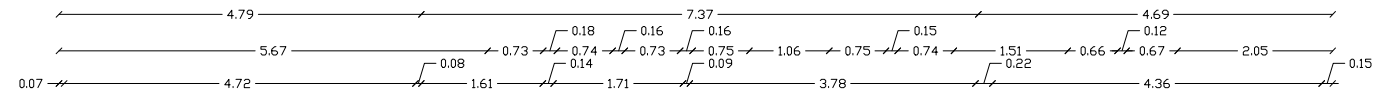


LEGEND	
Ahi	—AHI—AHI—AHI—
Aken	—
Katus	—
Korsten	—
Lae jooned	- - - - -
Lift	—
Maapind	—
Rõdu / Terrass	—
Sanitaartehnika	—
Seadmed	—
Seinad	—
Trepp	—
Uks	—
Valamu	
WC pott	
Uks	
Marsi suund	

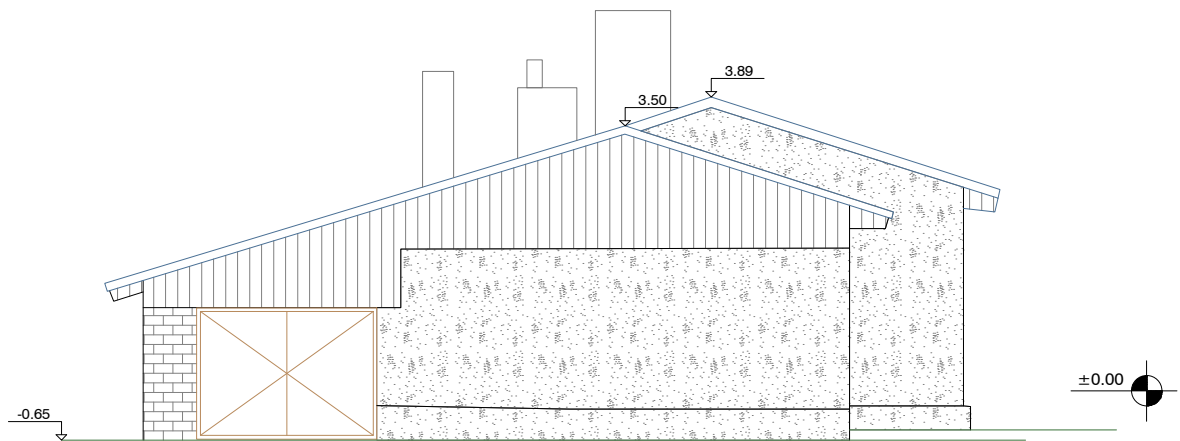


LEGEND HOONE MATERJALIDEST

Puit	
Tellis	
Krohv	
Plekk	

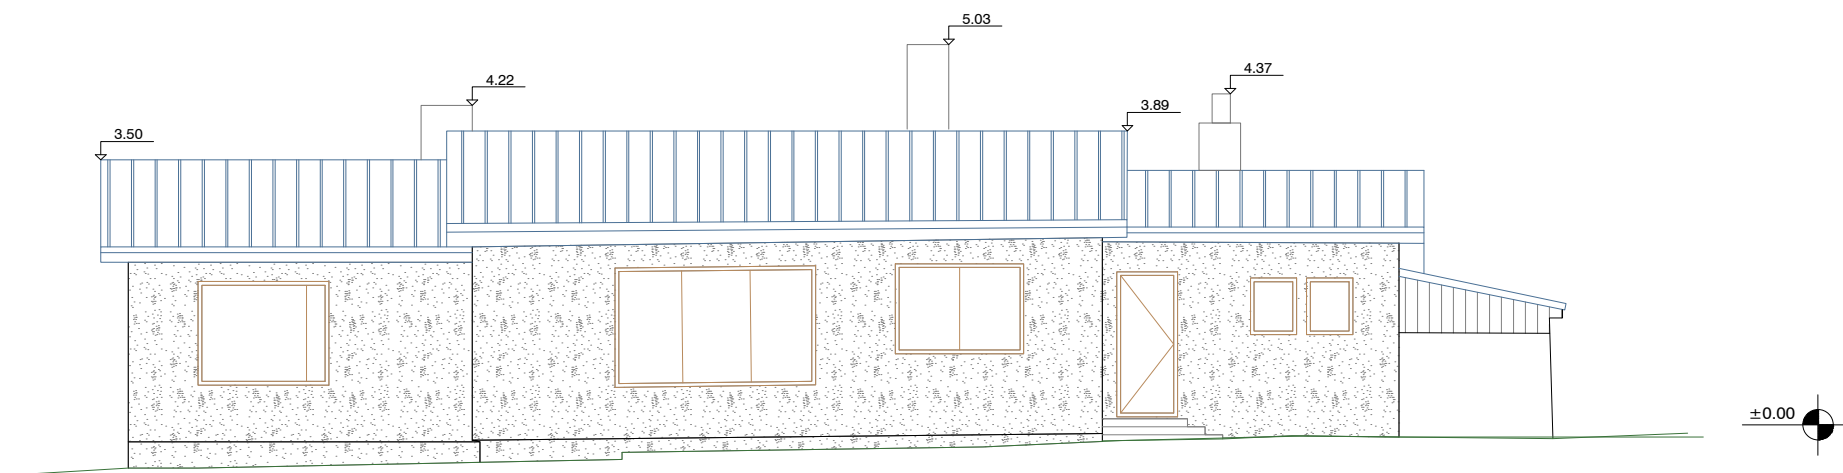


LEGEND HOONE MATERJALIDEST	
Puit	
Tellis	
Krohv	
Plekk	

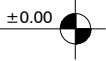


LEGEND HOONE MATERJALIDEST

Puit	
Tellis	
Krohv	
Plekk	

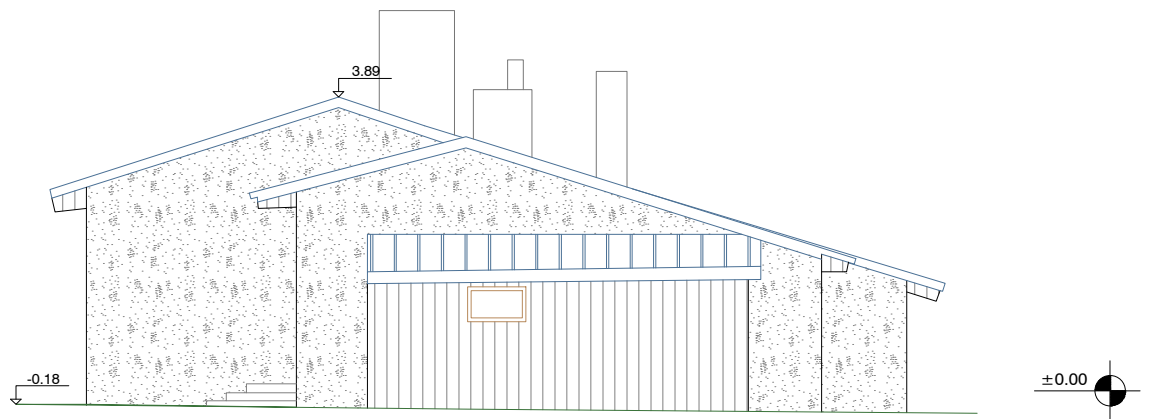

LEGEND HOONE MATERJALIDEST

Puit	
Tellis	
Krohv	
Plekk	

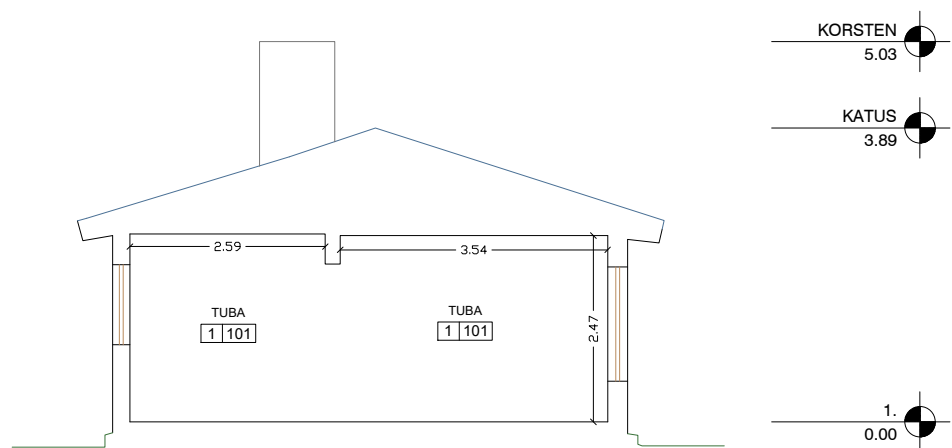

LEGEND HOONE MATERJALIDEST

Puit	
Tellis	
Krohv	
Plekk	