


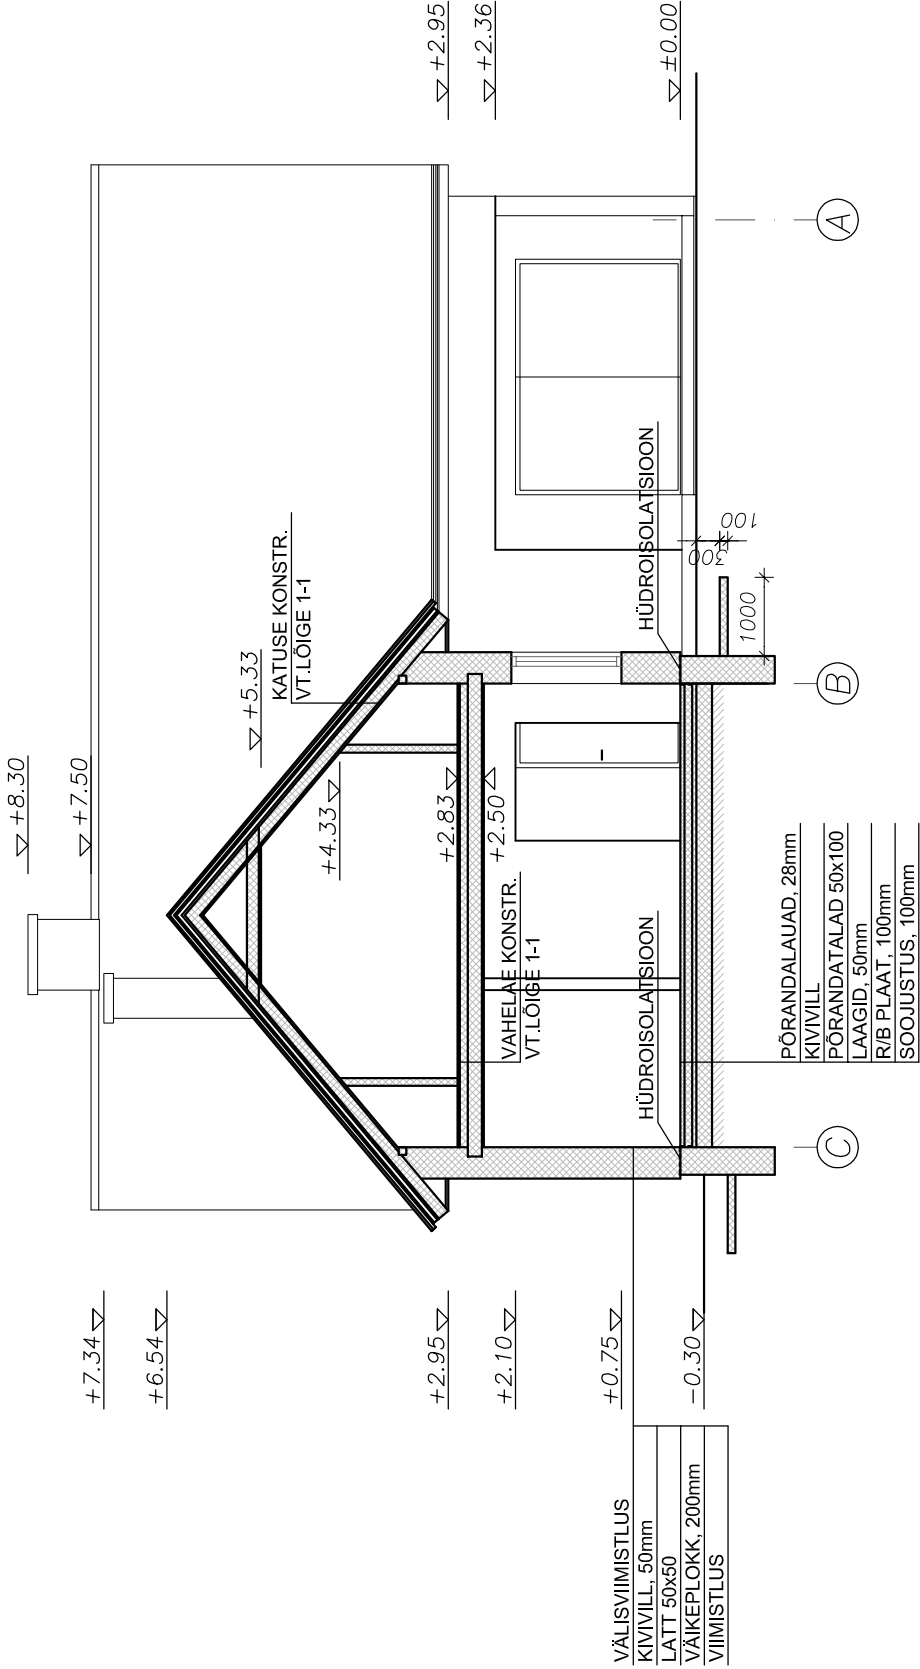

M 1:100

|                   |           |         |                                                                         |                 |       |
|-------------------|-----------|---------|-------------------------------------------------------------------------|-----------------|-------|
| OÜ Kosses–Projekt |           | TELLJA: | Helle Mall Salmus                                                       | PR.NR:          | 02–07 |
| PROJEKT.          | P.RISTAIN | OBJEKT: | Aiamaja laiendusprojekt<br>Suurupi küla, Harku vald<br>AÜ Kasikäes nr.2 | KUUP.           | 04.07 |
|                   |           |         |                                                                         | STAADeelprojekt |       |
|                   |           | JOONIS: | LÕIGE 2–2                                                               | LEHT            | 7     |
|                   |           |         |                                                                         |                 |       |