


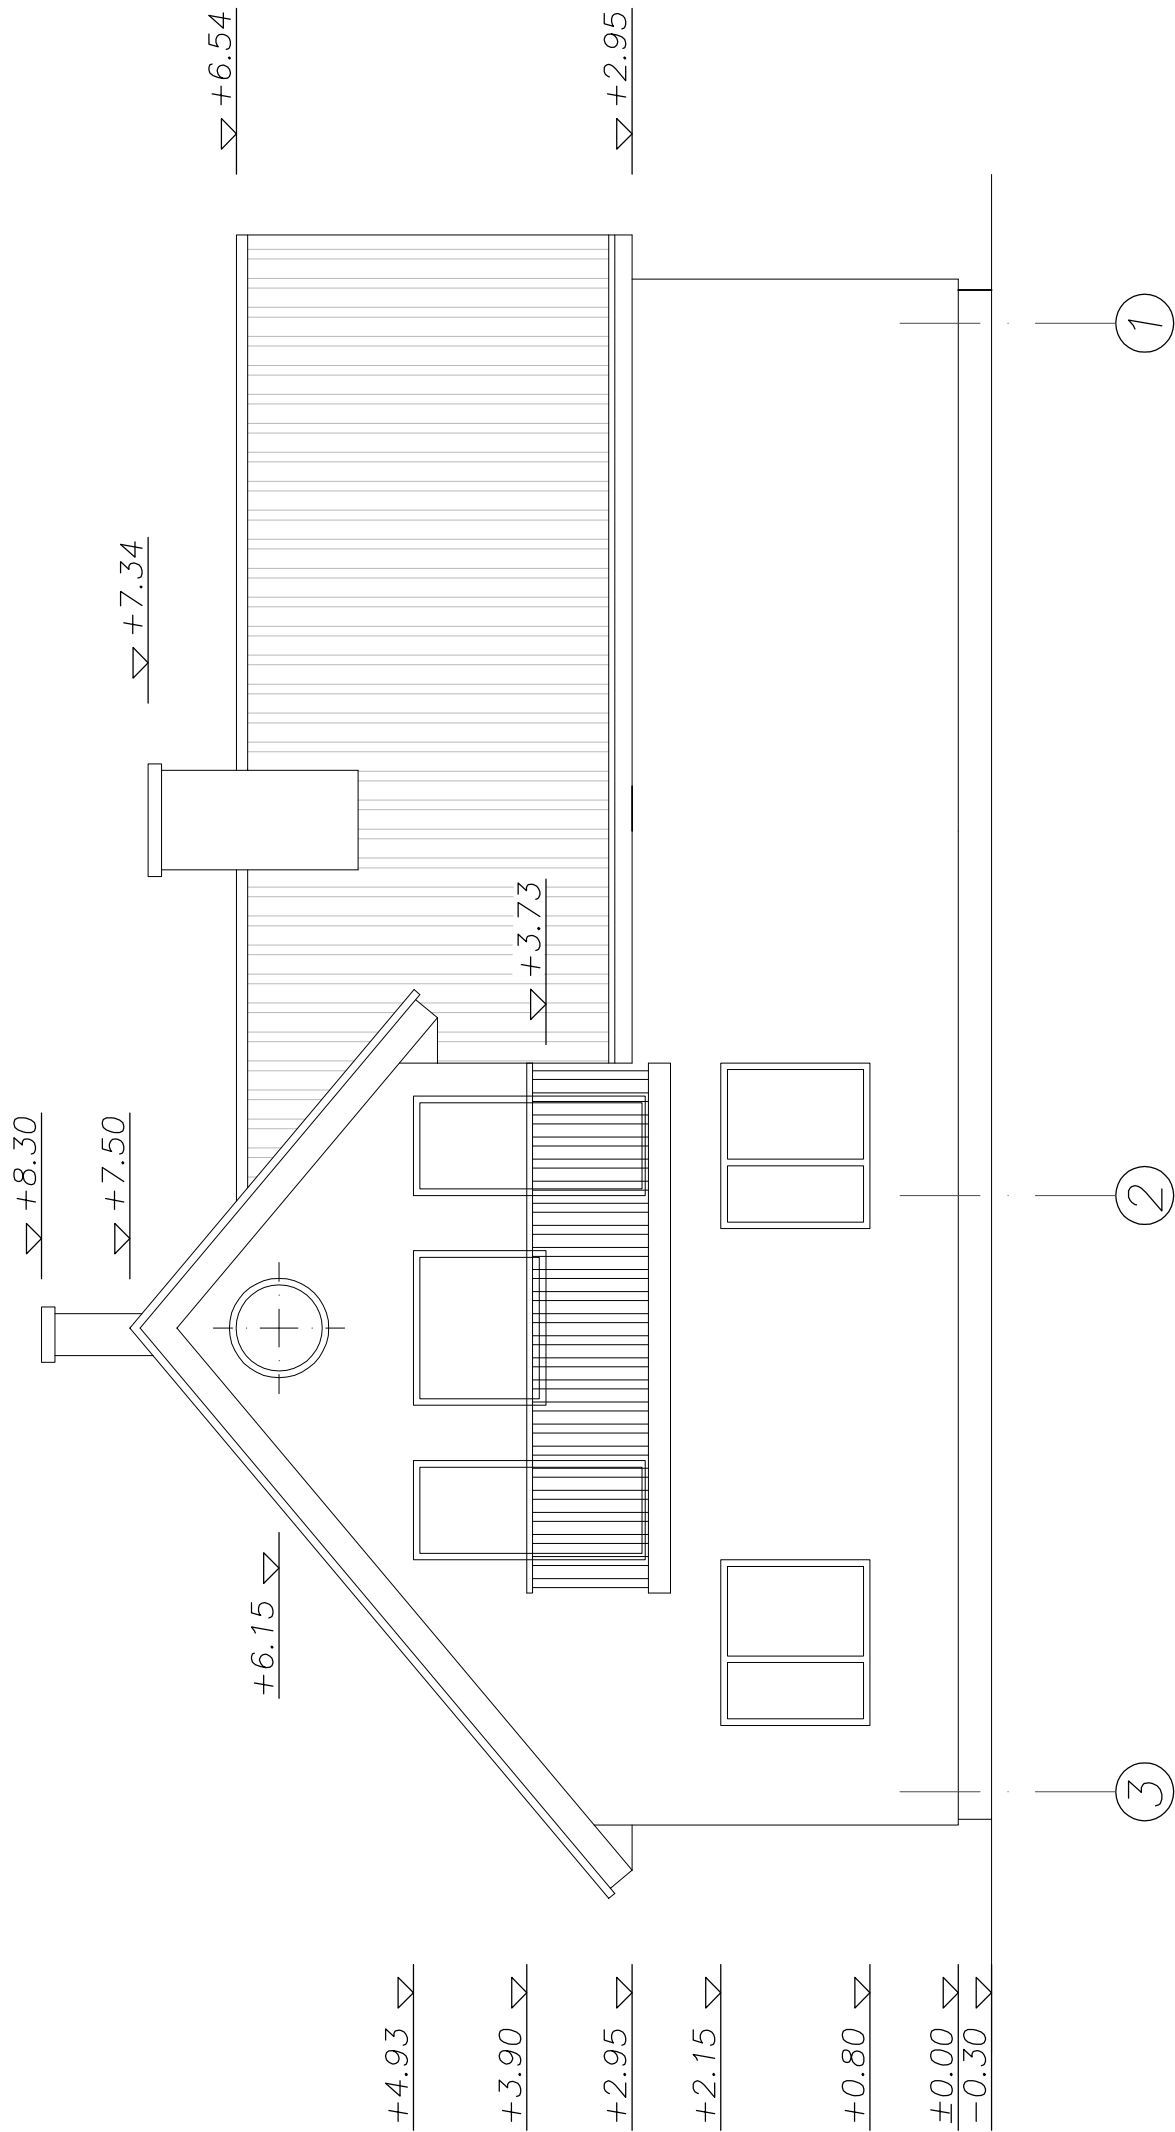

M 1:100

OÜ Kosses–Projekt			TELLIJA:	Helle Mall Salmus	PR.NR:	02–07
PROJEKT.	P.RISTAIN		JOONIS:	Aiamaja laiendusprojekt Suurupi küla, Harku vald AÜ Käsikäes nr.2	VADE	04.07
					STAADE	eelprojekt
					LEHT	10