

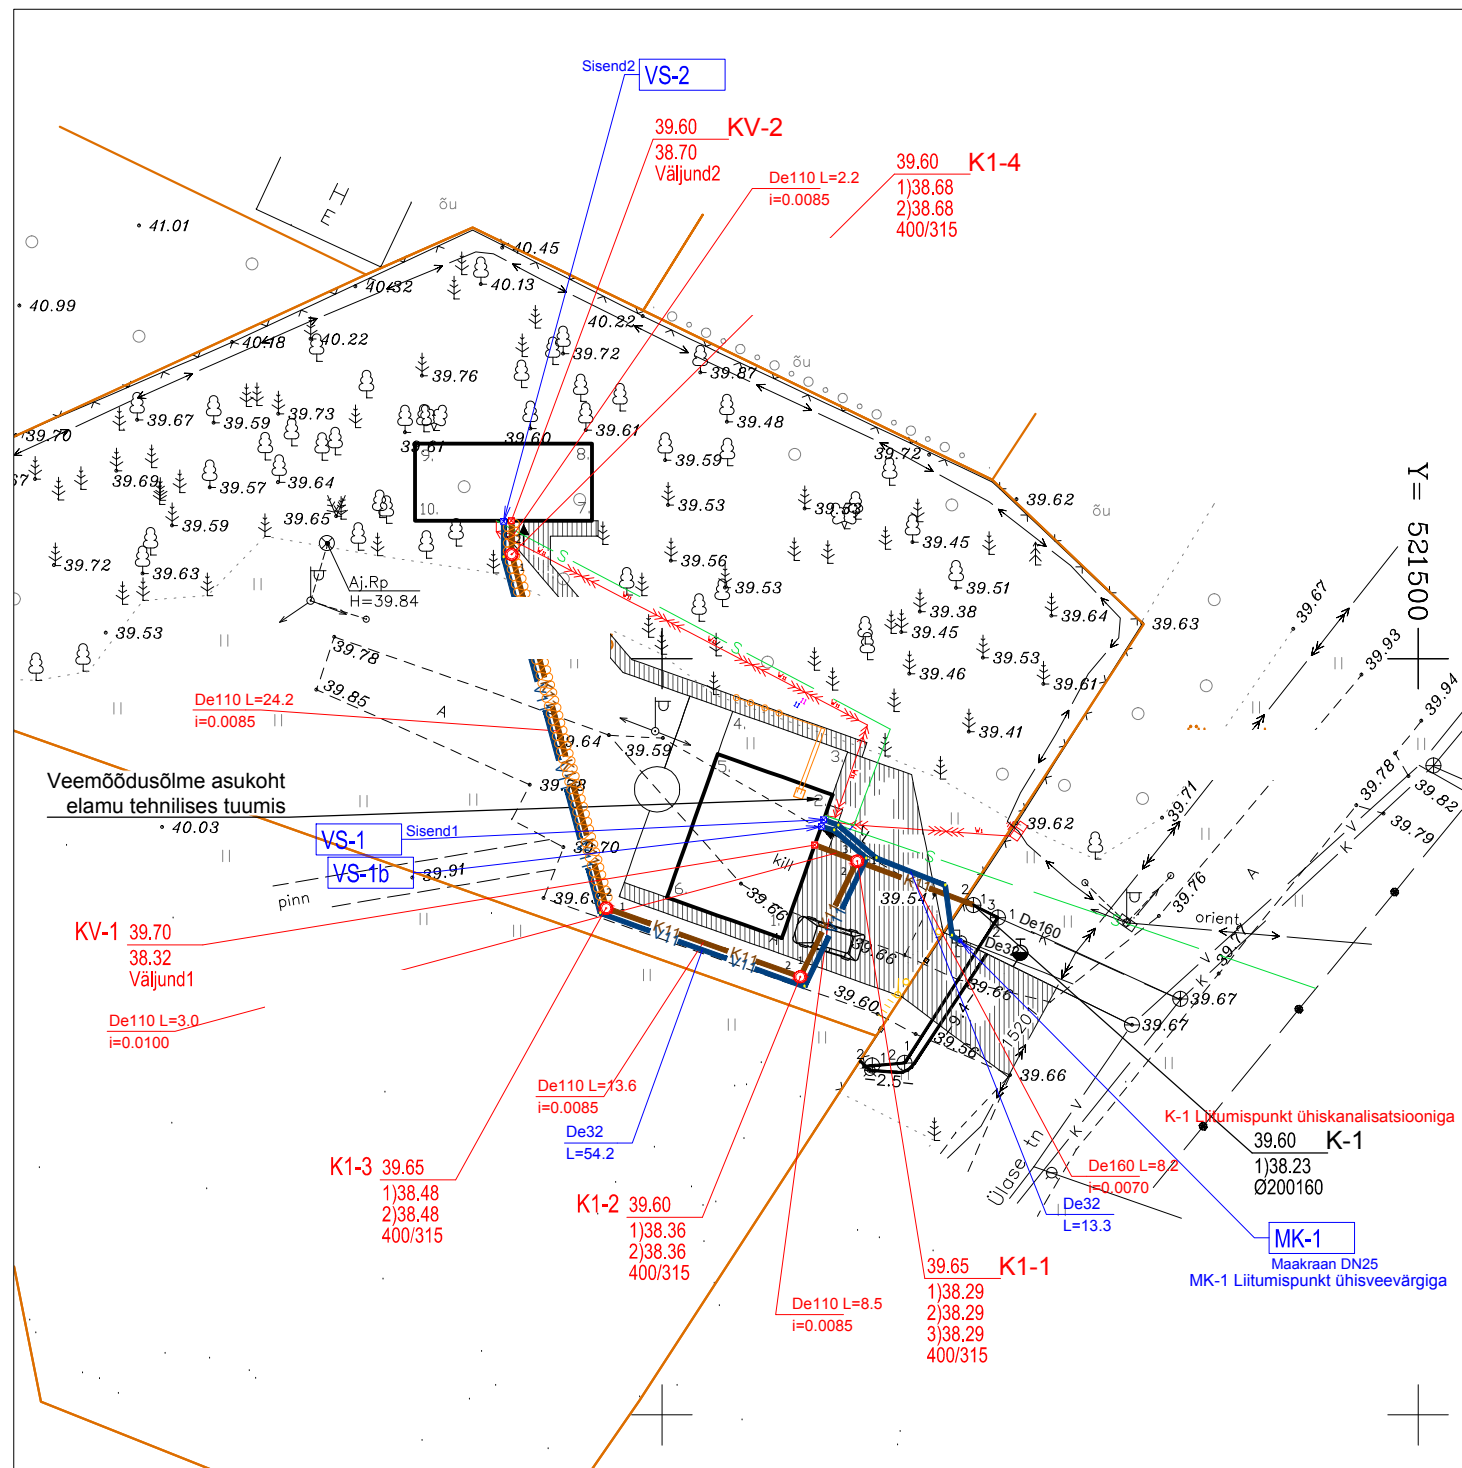


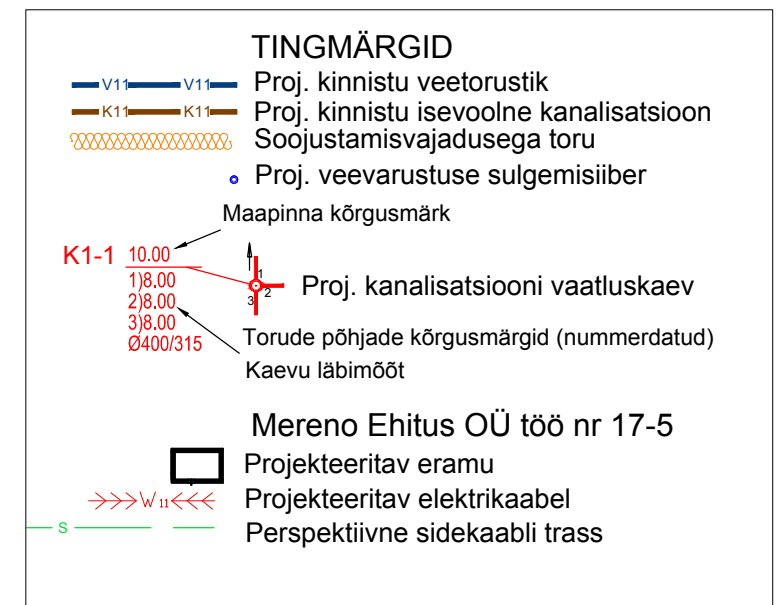

VEEMÕÖDUSÕLME JOONIS

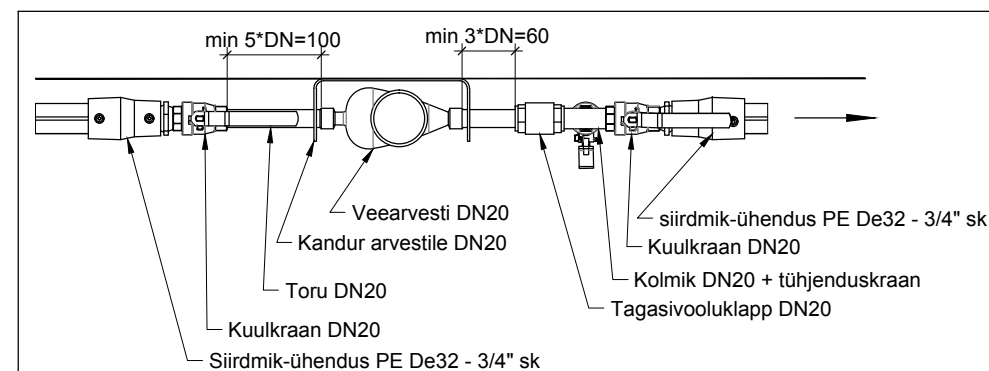

MÄRKUSED:

1. Torustiku paigaldamisel tuleb juhinduda plasttorude paigaldusjuhendist "Maa sisse ja vette paigaldatavad plasttorud. Paigaldusjuhend." RIL 77 ning Eesti Vabariigi Standarditest.
2. Veetorustiku paigaldussügavus minimaalselt 1.7m. Väiksema sügavuse korral kaitsta toru külmumise eest soojustusplaadiga.
3. Veetorustiku käänakud teostada toru painutamiseega vastvalt tootja nõuetele. Vastava võimaluse puudumisel kasutada vastavaid el.keevis käänikuid.
4. Elamu veesisend rajatakse läbi põranda/vundamendi konstruktsiooni hülssis, mis peab ulatuma vähemalt 1m maja vundamendist väljapoole. Hülss väljaspool hoonet sulgeda veetihedalt ning veemõõdusõlme poolt jätta avatuks. Abihoone veetorustik rajatakse peale veemõõdusõlme.
5. Olemasolevate torustikega ühendused (asukoht, kõrgused, materjal) täpsutada ehitustööde käigus.
6. Katted taastada ehituseelse olukorra kohaselt. Teekatete taastamisel võtta aluseks 03.08.2015 MTM määrus nr 101 "Tee ehitamise kvaliteedi nõuded".