


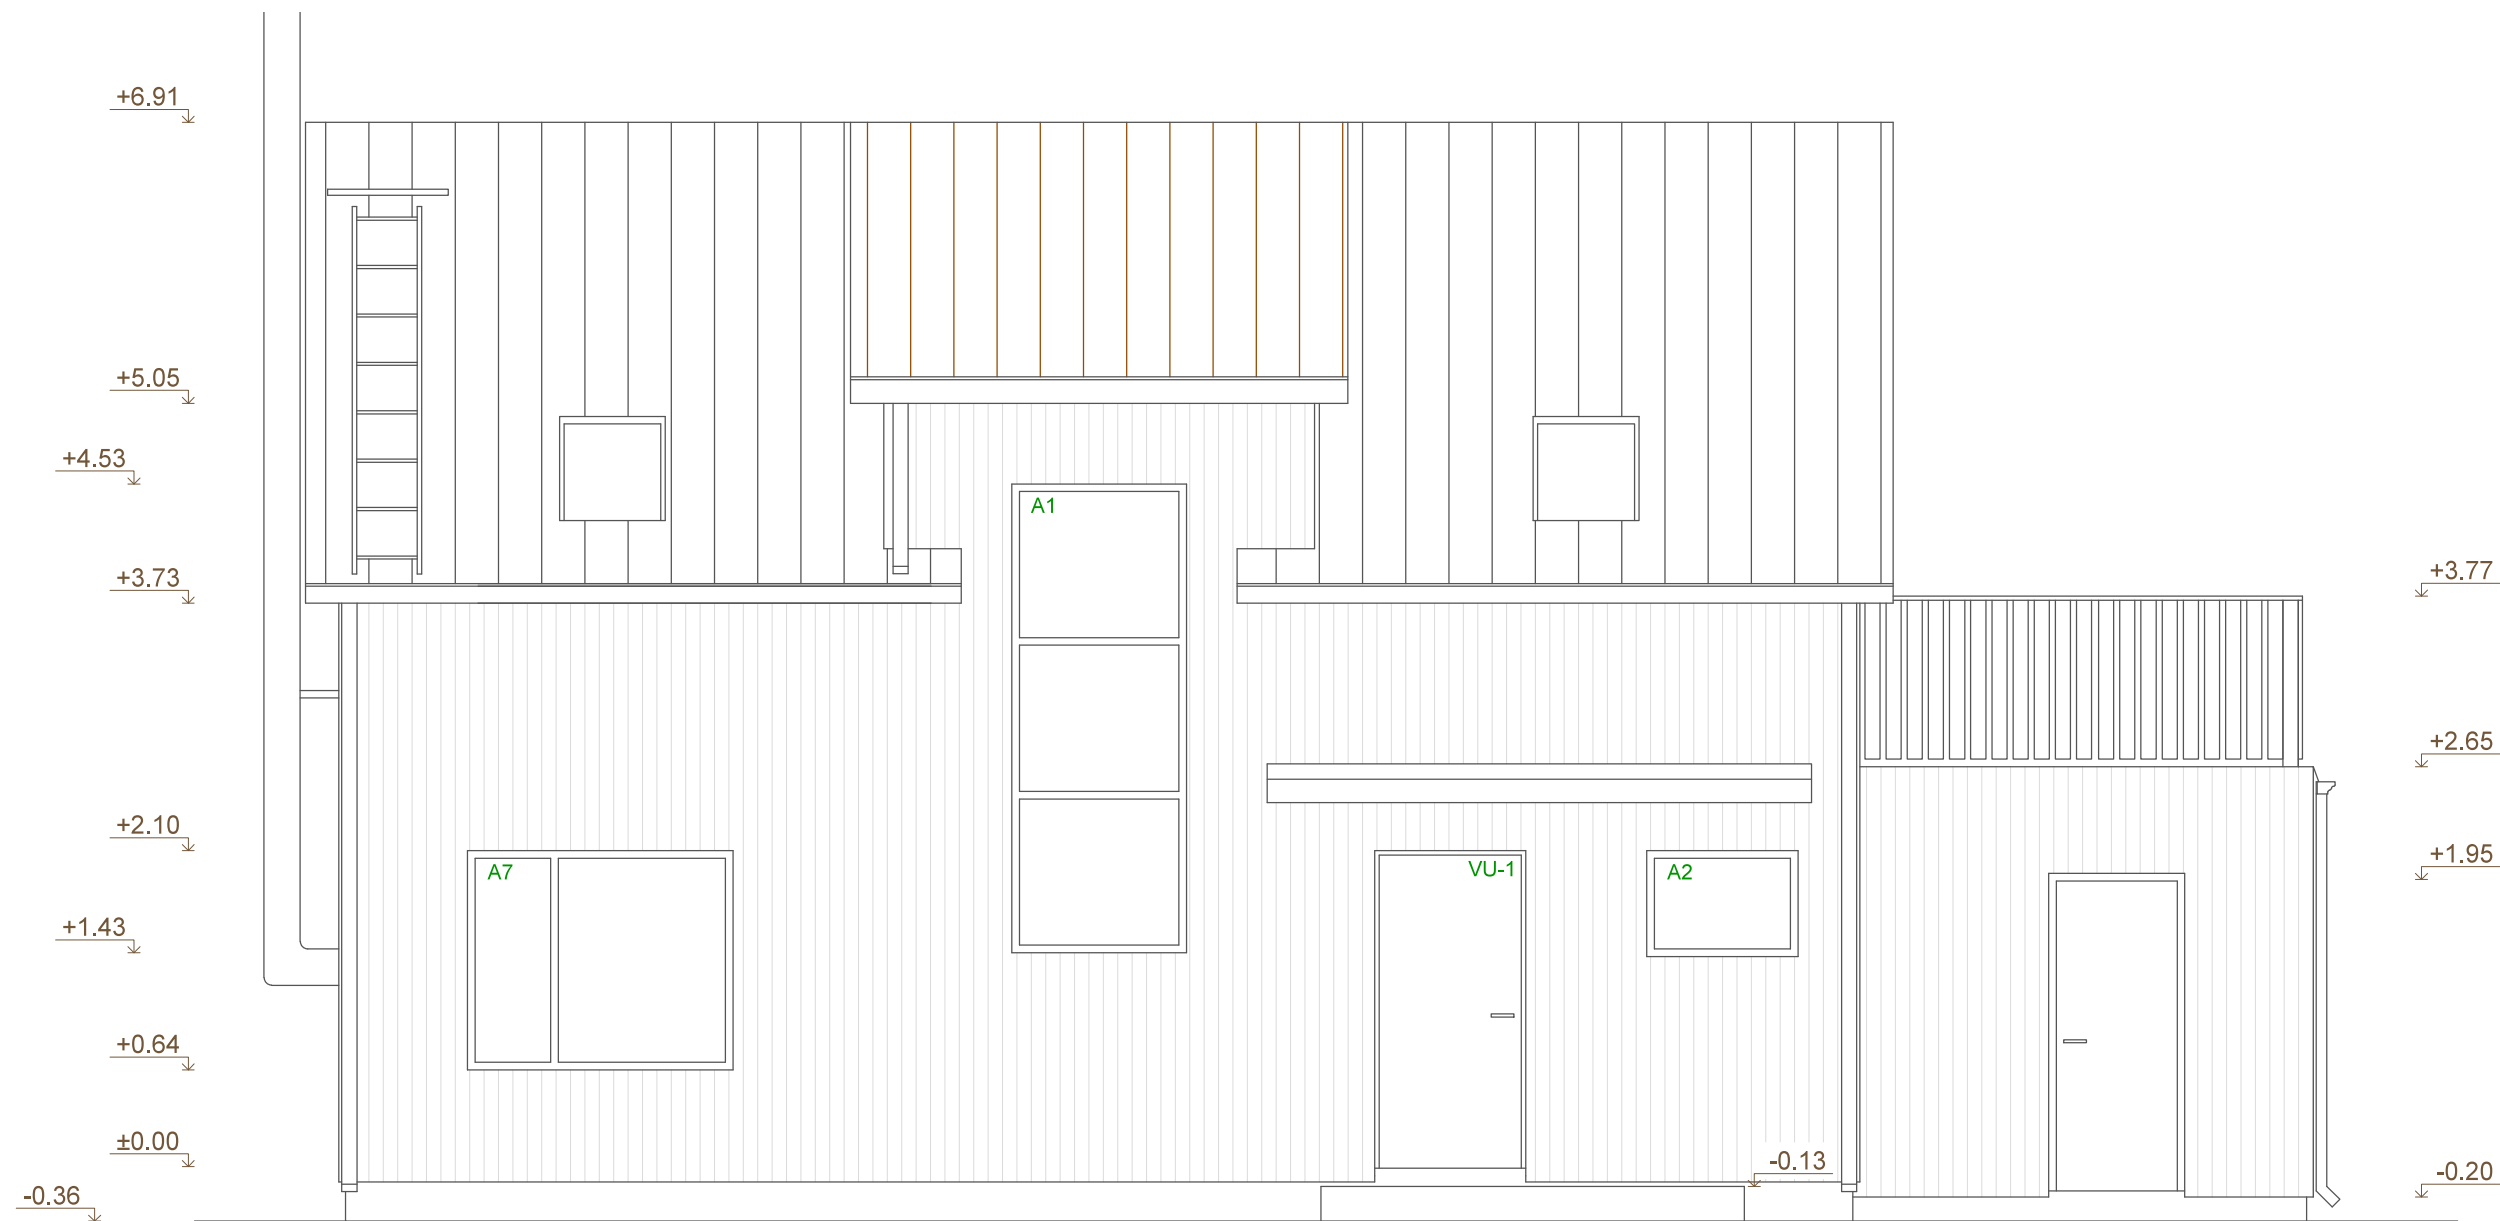

Pinnakatete värvitoonid:

1. Katuseplekk - klassikprofiil PUR33 (must)
2. Vihmaveesüsteem ja aknaplekid - RR33 (must)
3. Välisvoodrilaud ja räästakastid- 95x21mm peensaetud, Villa Akva 619X (helehall)
4. Aknad, uksed - mustjas-pruun
5. Sokliplaat - hall (sile Tempesi tsementplaat)