


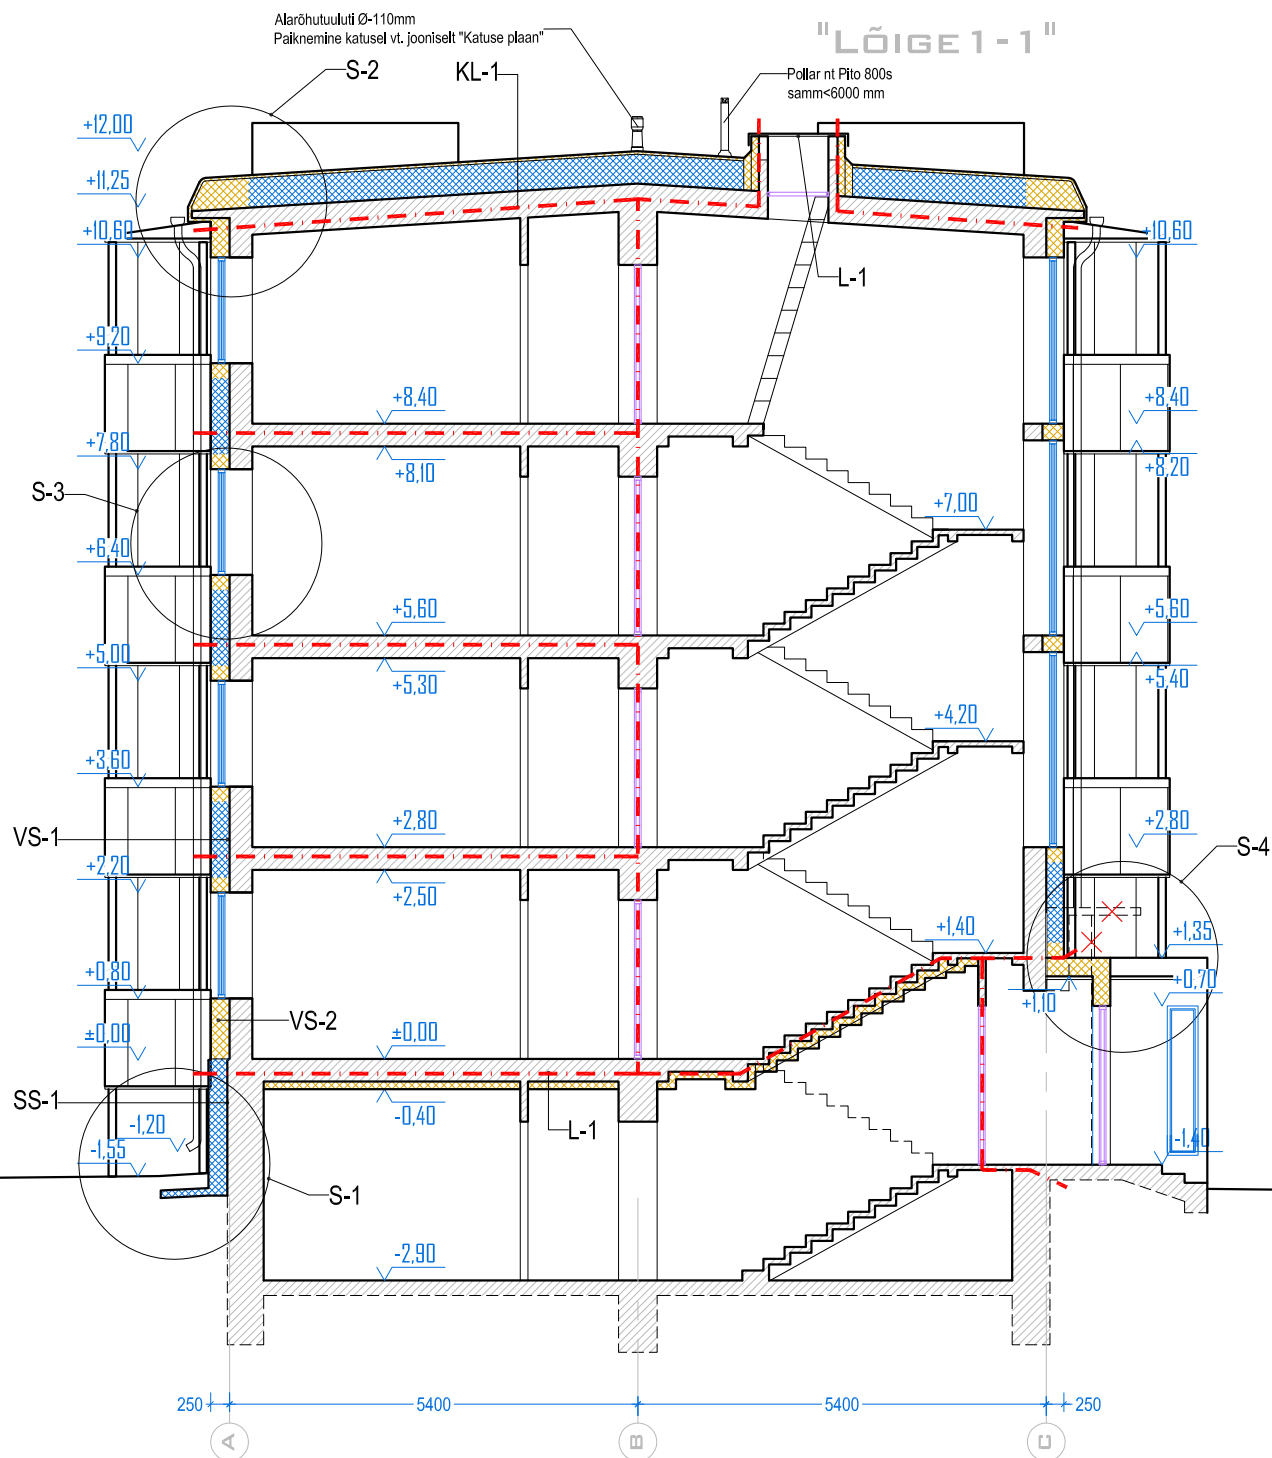

	Likvideeritavad konstruktsioonid
	Olemasolev sein
	Soojustatud sokkel - 250mm EPS120
	Soojustatud sein - 250mm EPS100 Silver
	Soojustatud sein - 250mm villaplaat nt. Rockwool Frontrock Max E
	Soojustatud katuslagi - 250+100mm EPS100 Silver ja tuulutussoontega villaplaat
	Tuletõkkeseksioon, tulepüsivusega EI60, avatäited tuletõkketsoonides on EI30

TULEOHUTUSMÄRKUSED:

- Kasutades EPS soojustust tuleb takistada tule levik välisseinal ühest tuletõkkeseksioonist teise.
- Korterite kaupa moodustada 200mm laiuste kivivillaribade abil eraldatud tuletõkkeseksioonid, eraldi sektsioonid moodustavad ka trepikojad ning kelder, samuti paigaldatakse 500mm laiune riba ka räästasse.
- Soklisiinist kuni minimaalselt 2,3 m kõrguseni maapinnast kasutatakse soojustusmaterjalina kivivilla nt. või Rockwool Frontrock Max E
- Kasutatava kivivilla tulekindluse klass peab olema vähemalt A2-s1,d0