


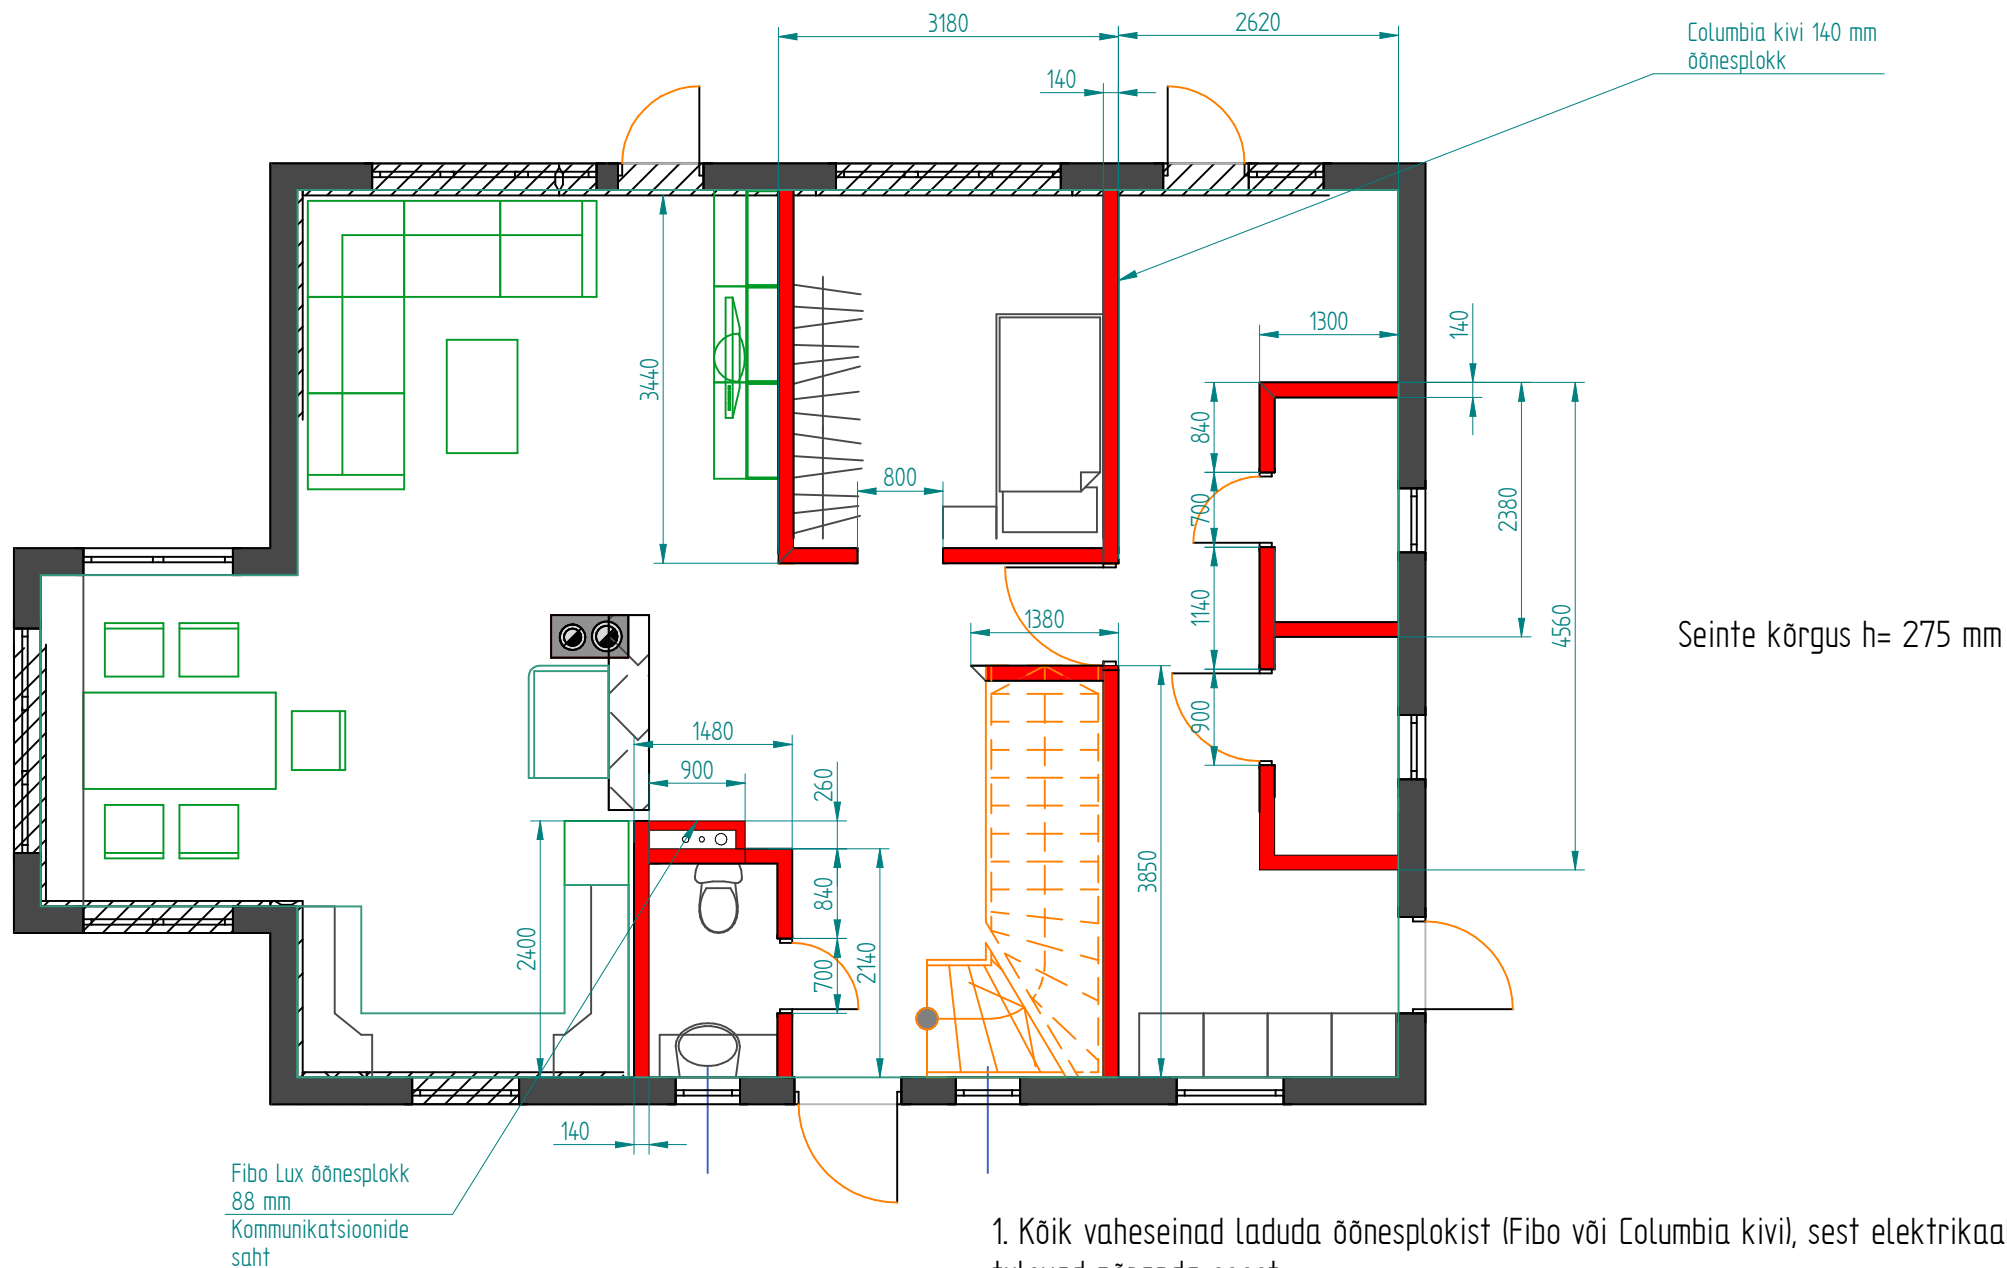

1. Kõik vaheseinad laduda õõnesplokist (Fibo või Columbia kivi), sest elektrikaablid tulevad põranda seest.
2. Kommunikatsioonide sahti võib laduda 88 mm Fibo plokist või 90 mm Columbiakivi plokist.
3. Seinad laduda tasapinnaliselt ja siledalt – hiljem pahteldatakse ja värvitakse.