


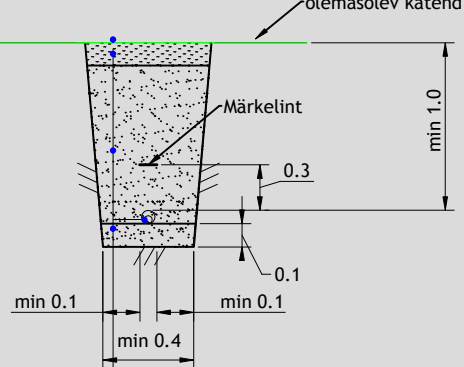

Märkelint

$\tau = 0.3$

min

min 0.1

[illegible] $\backslash 0.1$

min 0.4

Muru

Huumusmuld, h=10cm (tihendatult)


Kaeviku tagasitäide - tihendatud kivivaba kohalik pinnas

Kaitsetoru

Alus - liiv 10cm (kivises pinnases)

Märkused:

1. Ühikuta mõõtmised meetrites.
2. Kaabel kaitsta kogu trassi ulatuses kaablikaitsetoruga.
3. Liivapadi kivises pinnases või kui kaevikupõhi jäetakse tasandamata.
4. Tagasitäitmisel pinnas tihendada vastavalt kehtivatele nõuetele.
5. Puudest ligemal kui 2m või teiste kommunikatsioonide kaistetsoonis (2m) kaevetööd teha käsitsi.
6. Pärast ehitustöid taastada pinnase endine olukord!

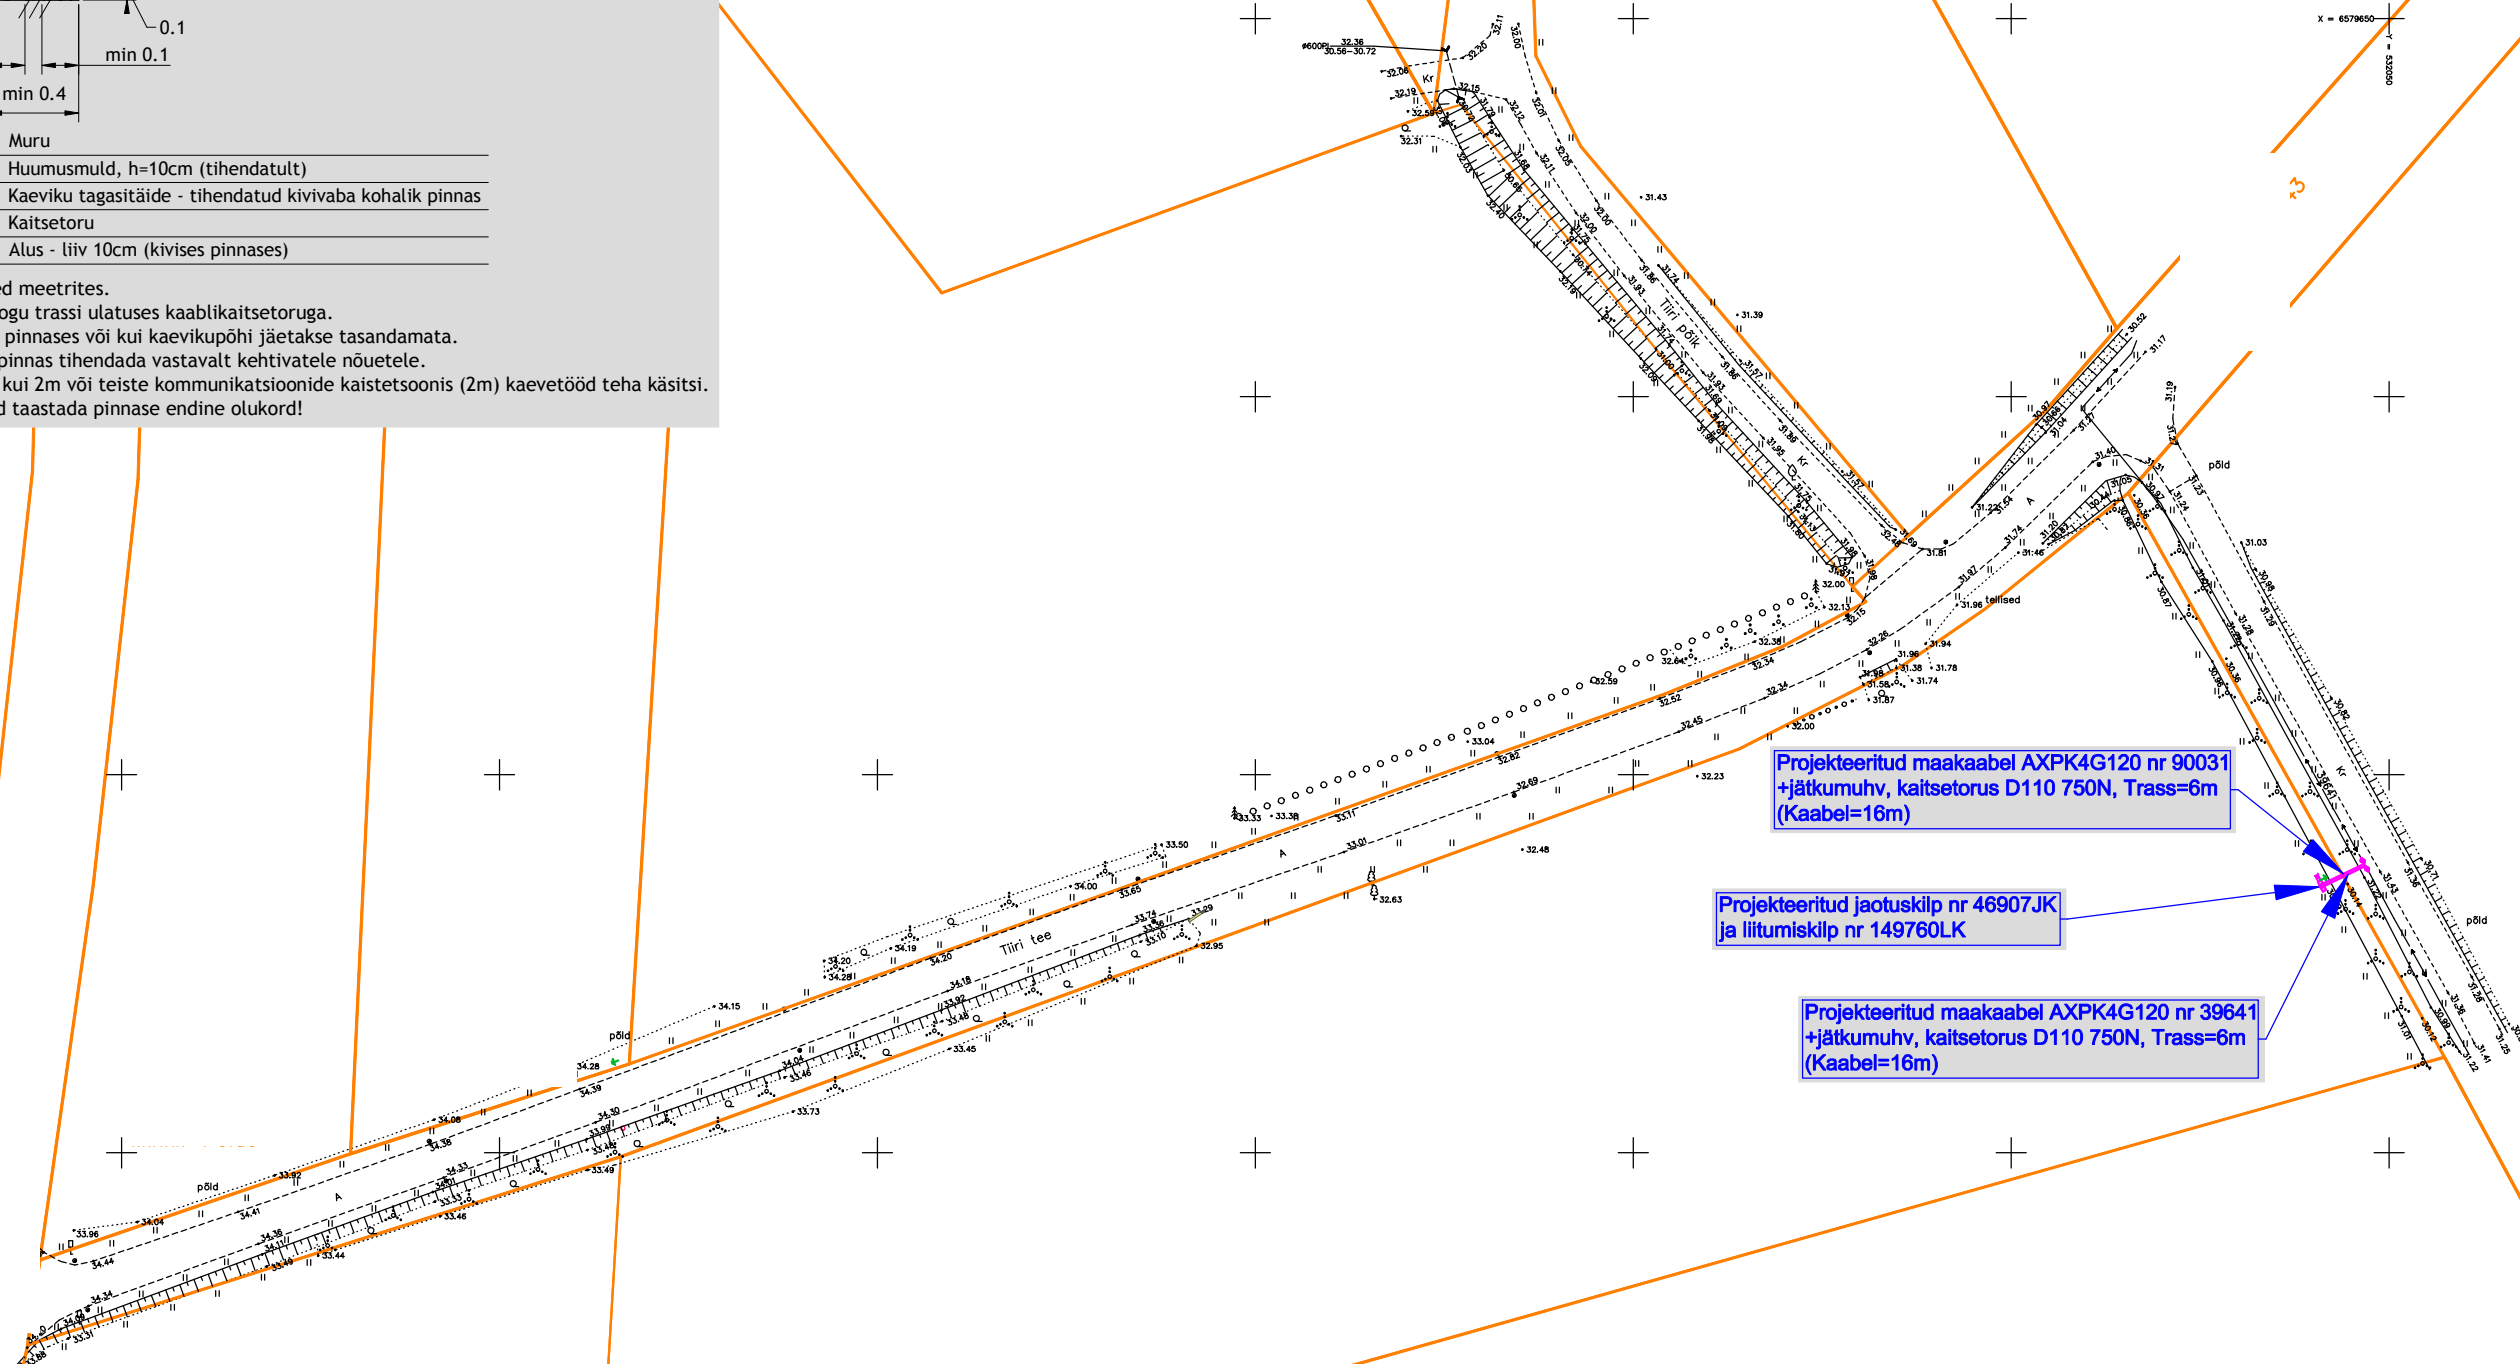

Projekteeritud maakaabel AXPk4G120 nr 90031
+jätikumuhv, kaitsetorus D110 750N, Trass=6m
(Kaabel=16m)

Projekteeritud jaotuskilp nr 46907JK
ja liitumiskilp nr 149760LK

Projekteeritud maakaabel AXP4G120 nr 39641
+jätikumuhv, kaitsetorus D110 750N, Trass=6m
(Kaabel=16m)

MÄRKUSED:

1. Enne tööde alustamist kutsuda kohale Elektrilevi OÜ ja teiste kommunikatsioonide esindajad.
2. Käesolevat joonist käsitleda lahutamatu osana projektdokumentatsiooni teiste jooniste ning projekti seletuskirjaga.
3. Töödel järgida Elektrilevi OÜ ja valmistajatehaste kehtivaid nõudeid (sh 0,4...20kV Võrgustandard).
4. Arvestada kooskõlastuste tingimustega.
5. Pärast töid taastada pinnase ja teede endine olukord ning korrastada ehitusjäljed.
6. Eemaldada trassilt puud, võsa, kivid, kännud (täpsustada maaomanikega).

Tingmärgid:



Olemasolev maakaabel



Katastriipijr



Projekteeritud maakaabel ja jätkumuhv