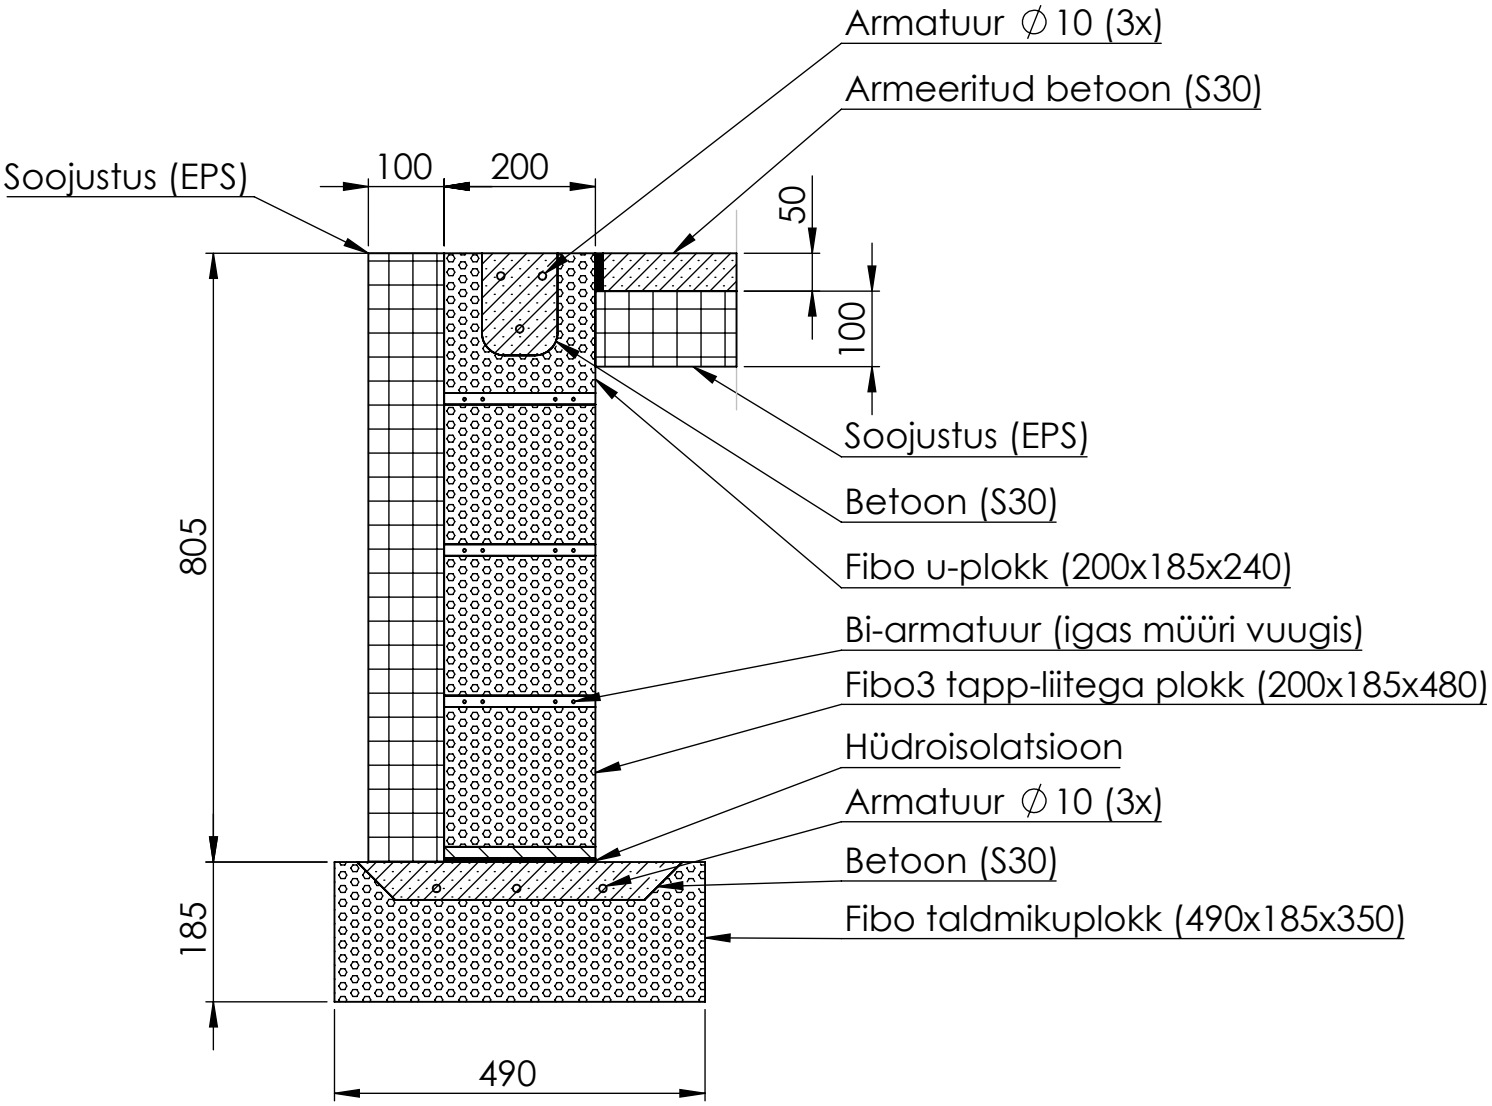

Metsakodu 10			Viljandi maakond, Viljandi vald, Intsu küla, Metsakodu vk. 10 kõrvalhoone			
Joonestas:	Urmas Lindma	04.07.2018	Vundamendi lõige	STAADIUM	OSA	LEHT
Märkused:				PP/TP	VL	1/1