


kinnistu ühendamine ühiskanalisatsiooniga
Pikiprofiil kaevust K-1 kuni liitumispunktini

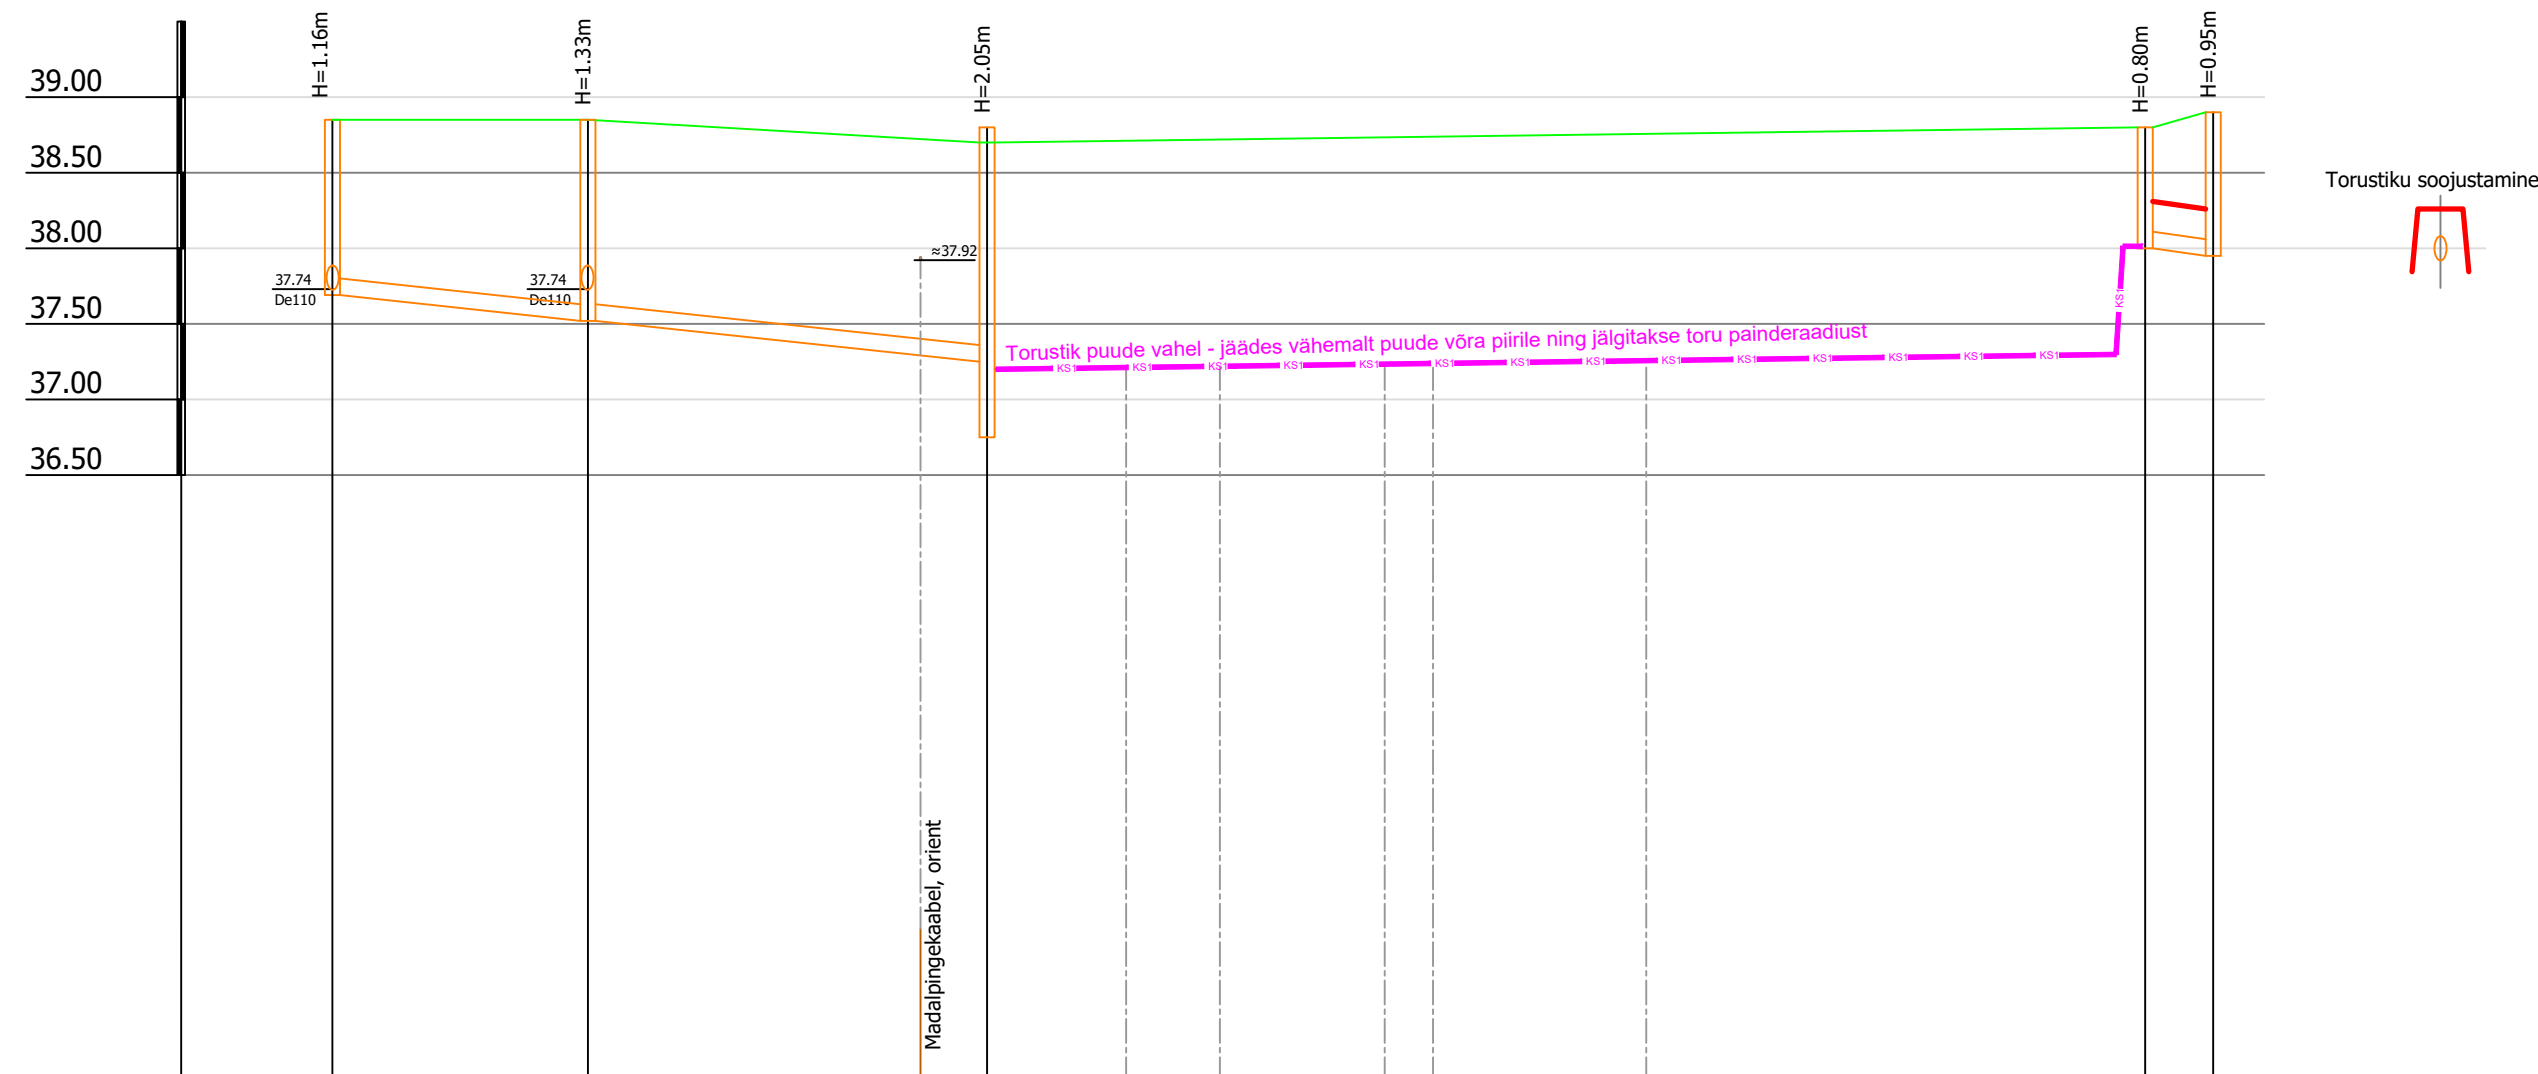

Tingmärgid:

- K1 — K1 — Projekteeritud isevooline kanalisatsioon
- KS — KS — Projekteeritud survekanalisatsioon
- V — Olemasolev veetoru
- K — Olemasolev kanalisatsioon
- • — Olemasolev sidekaabel
- • — Olemasolev madalpingekaabel

Mhor 1:500
Mvert 1:50

KAEVU TÄHIS	K-1		K-2	Pumpla	Liitumispunkt VRK-1 de160	
OLEMASOLEVA MAAPINNA KÕRGUS (m ABS)	38.85		38.85	38.70	38.80	38.90
PROJEKTEERITUD MAAPINNA KÕRGUS (m ABS)	38.85		38.85	38.70	38.80	38.90
TORU RENNI KÕRGUS (m ABS)	37.74 37.69		37.52 37.52	37.25 37.20	38.00 38.80	37.95 37.95
TORU RAJAMISSÜGAVUS	1.11 1.16		1.33 1.33	1.45 1.50	0.80 0.80	0.95 0.95
KALLE ‰	10		10	10		
PIKKUS (m)	16.9		26.4	4.5		
TORU LÄBIMÕÕT	de110		de110	de75 - 75.6m de160		
TORU TÜÜP	PVC		PVC	PE100 SDR11 PN10 PVC		
VAHEKAUGUSED (m)	16.9		26.4	75.6 4.5		
SIRGESTATUD TRASSI PLAAN						

Märkus:

1. Torustiku soojustamisel paigaldada soojustusplaadid toru peale nii, et toru teljest kummalegi poole katab plaat 0,6m.