


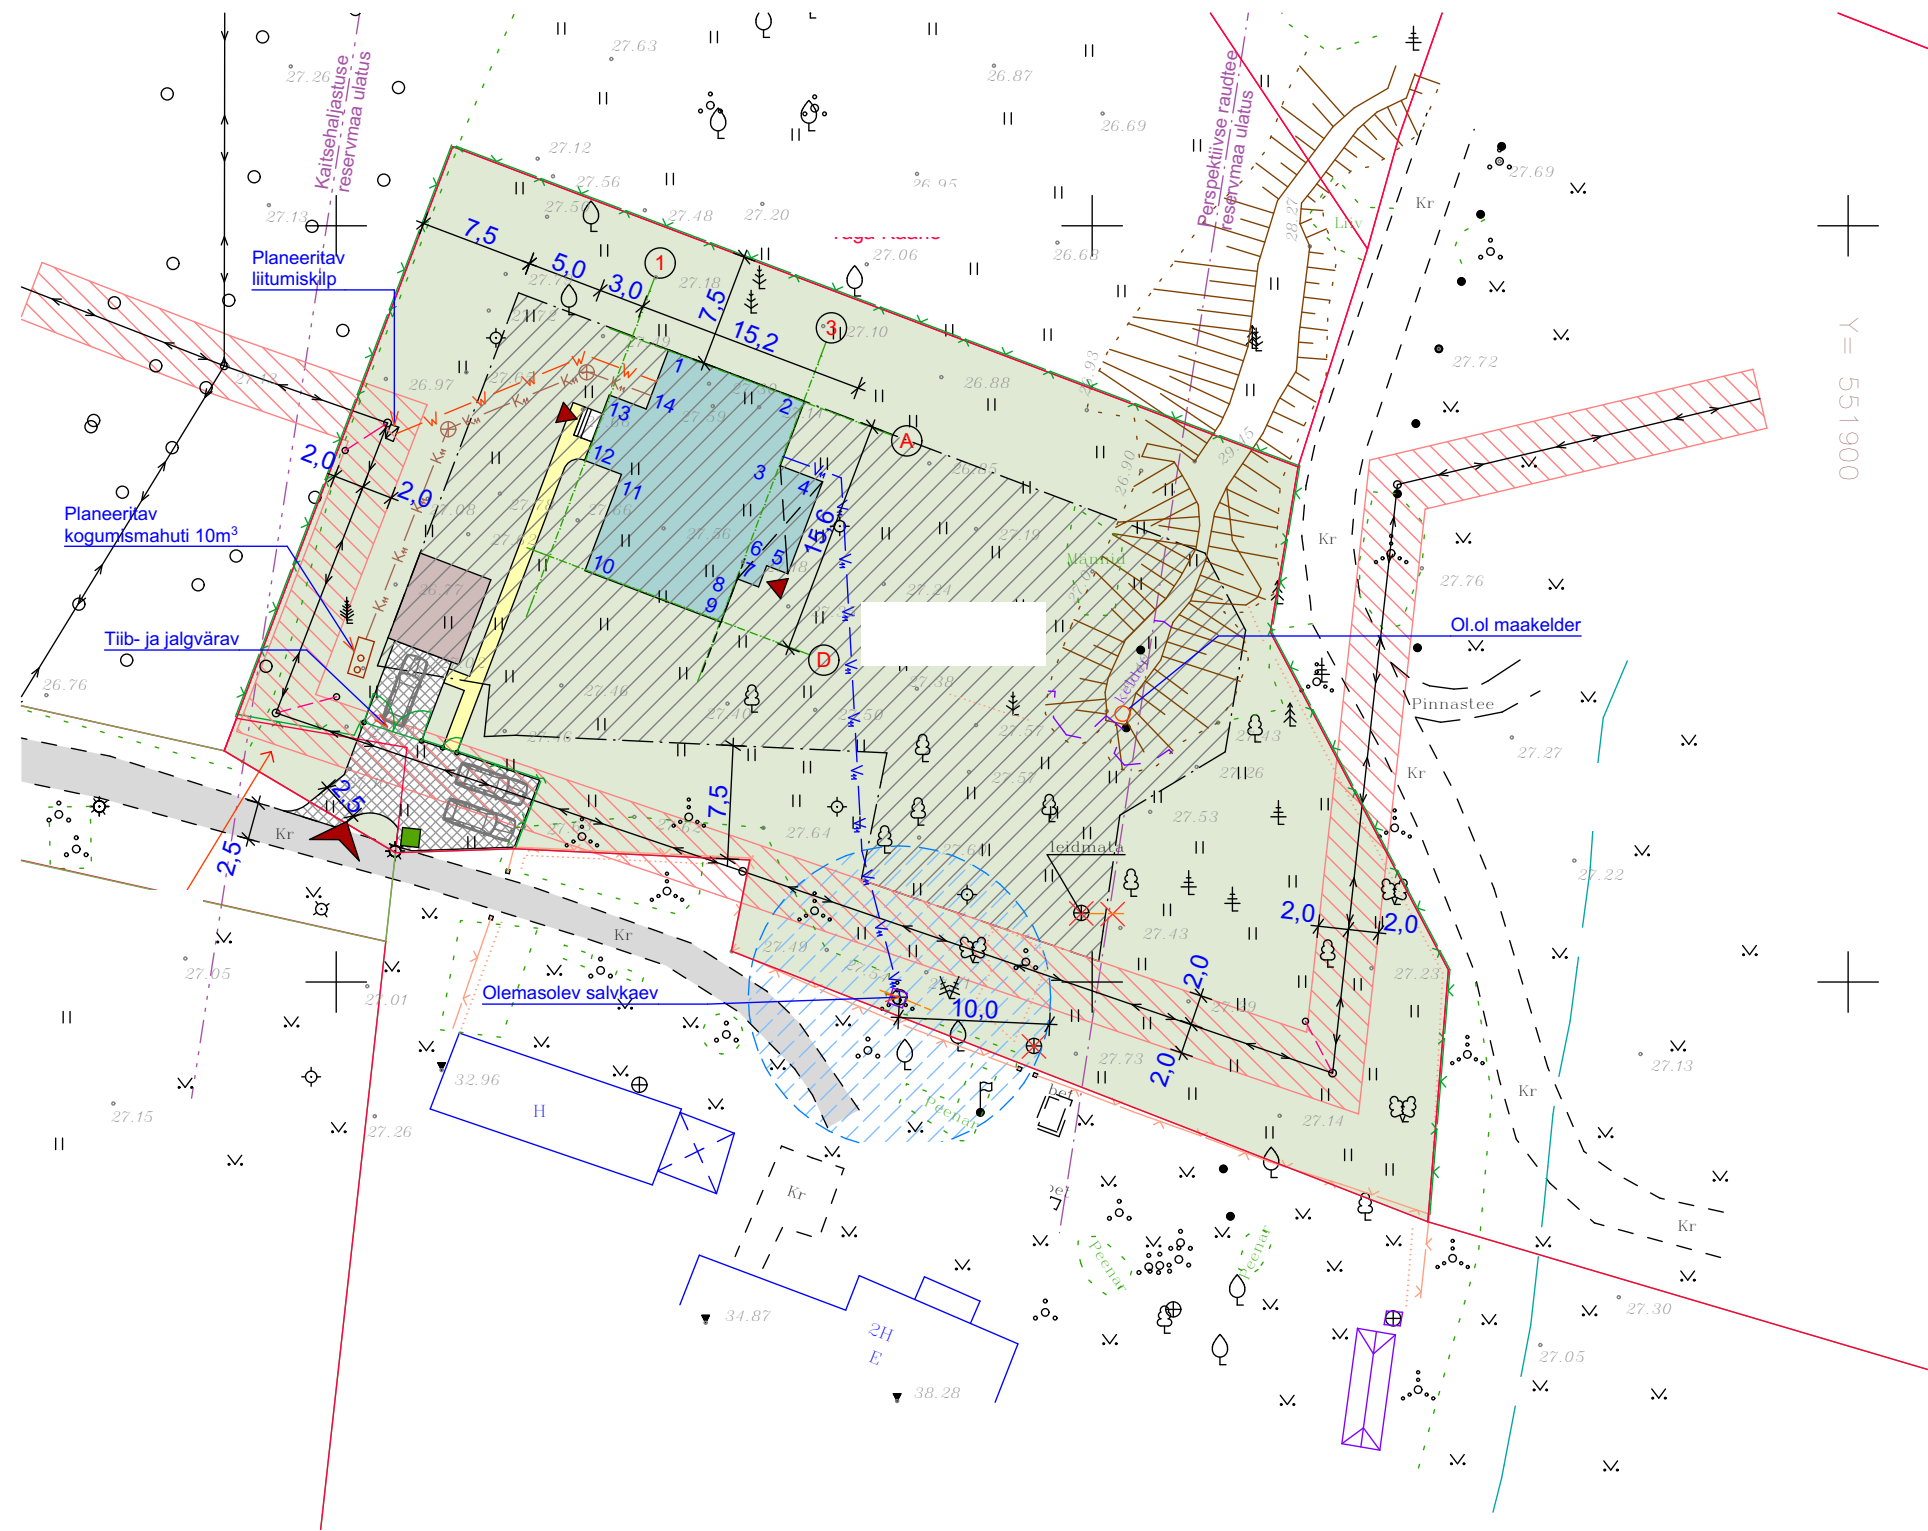

Leppemärgid:	
	Projekteeritud hoone
	Planeeritav abihoone (garaaz)
	Projekteeritud tänavakivi
	Hoonestusala
	Madalpinge õhuliini kaitsevöönd 2m
	Olemasolev madalhaljastus
	Olemasolev kruusakattega pinnasetee
	Salvkaevu hooldusala raadiuses 10m
	Projekteeritud veetrass
	Projekteeritud kanalisatsioonitrass ja kaev
	Projekteeritud drenaažitrass ja kaev
	Projekteeritud madalpinge maakaabel
	Projekteeritud võrkaed lubatud kõrgusega kuni 1,5 m
	Olemasolev võrkaed
89001:001:0923	
Muuga põik 7	
Kinnistu piirid	
	Kõrgusmärk
	Sisepääs hoonesse
	Juurdepääs krundile/parklasse
	Prügikonteiner
	Koordinaadid
TEHNILISED NÄITAJAD:	
Kinnistu pindala	- 3 055 m ²
Ehitisealune pind	- 184,1 m ²
Kinnistu täisehitus %	- 6,0 %
Korruzelisus	- 1
Hoone netopind	- 241,7 m ²
Hoone kubatuur	- 630 m ³
Hoone kasutusiga	- 50 aastat
Tuleohutusklass	- TP-3
±0.000 = +27.90 ABS	
KOORDINAADID	
X	Y
1) 6592541,81	551821,98
2) 6592538,40	551830,98
3) 6592534,14	551829,37
4) 6592533,07	551832,17
5) 6592526,99	551829,87
6) 6592527,53	551828,47
7) 6592526,12	551827,94
8) 6592526,65	551826,53
9) 6592523,79	551825,45
10) 6592527,20	551816,45
11) 6592533,57	551818,87
12) 6592534,49	551816,42
13) 6592538,81	551818,06
14) 6592537,89	551820,50

Märkused:

Koordinaadid L-Est 97 süsteemis
Kõrgused 1977.a. Balti süsteemis
Mõõdistamise aeg: juuni 2017a
Töö väljastamise aeg: juuli 2017a
Piirid saadud Maa-ameti registri kaardilt seisuga 05.01.18a.

Kooskõlastaja	Kooskõlastus nr.
Elektrilevi OÜ	5647174050
Telia Eesti AS	28850628
Viimsi Vesi AS	trass puudub