

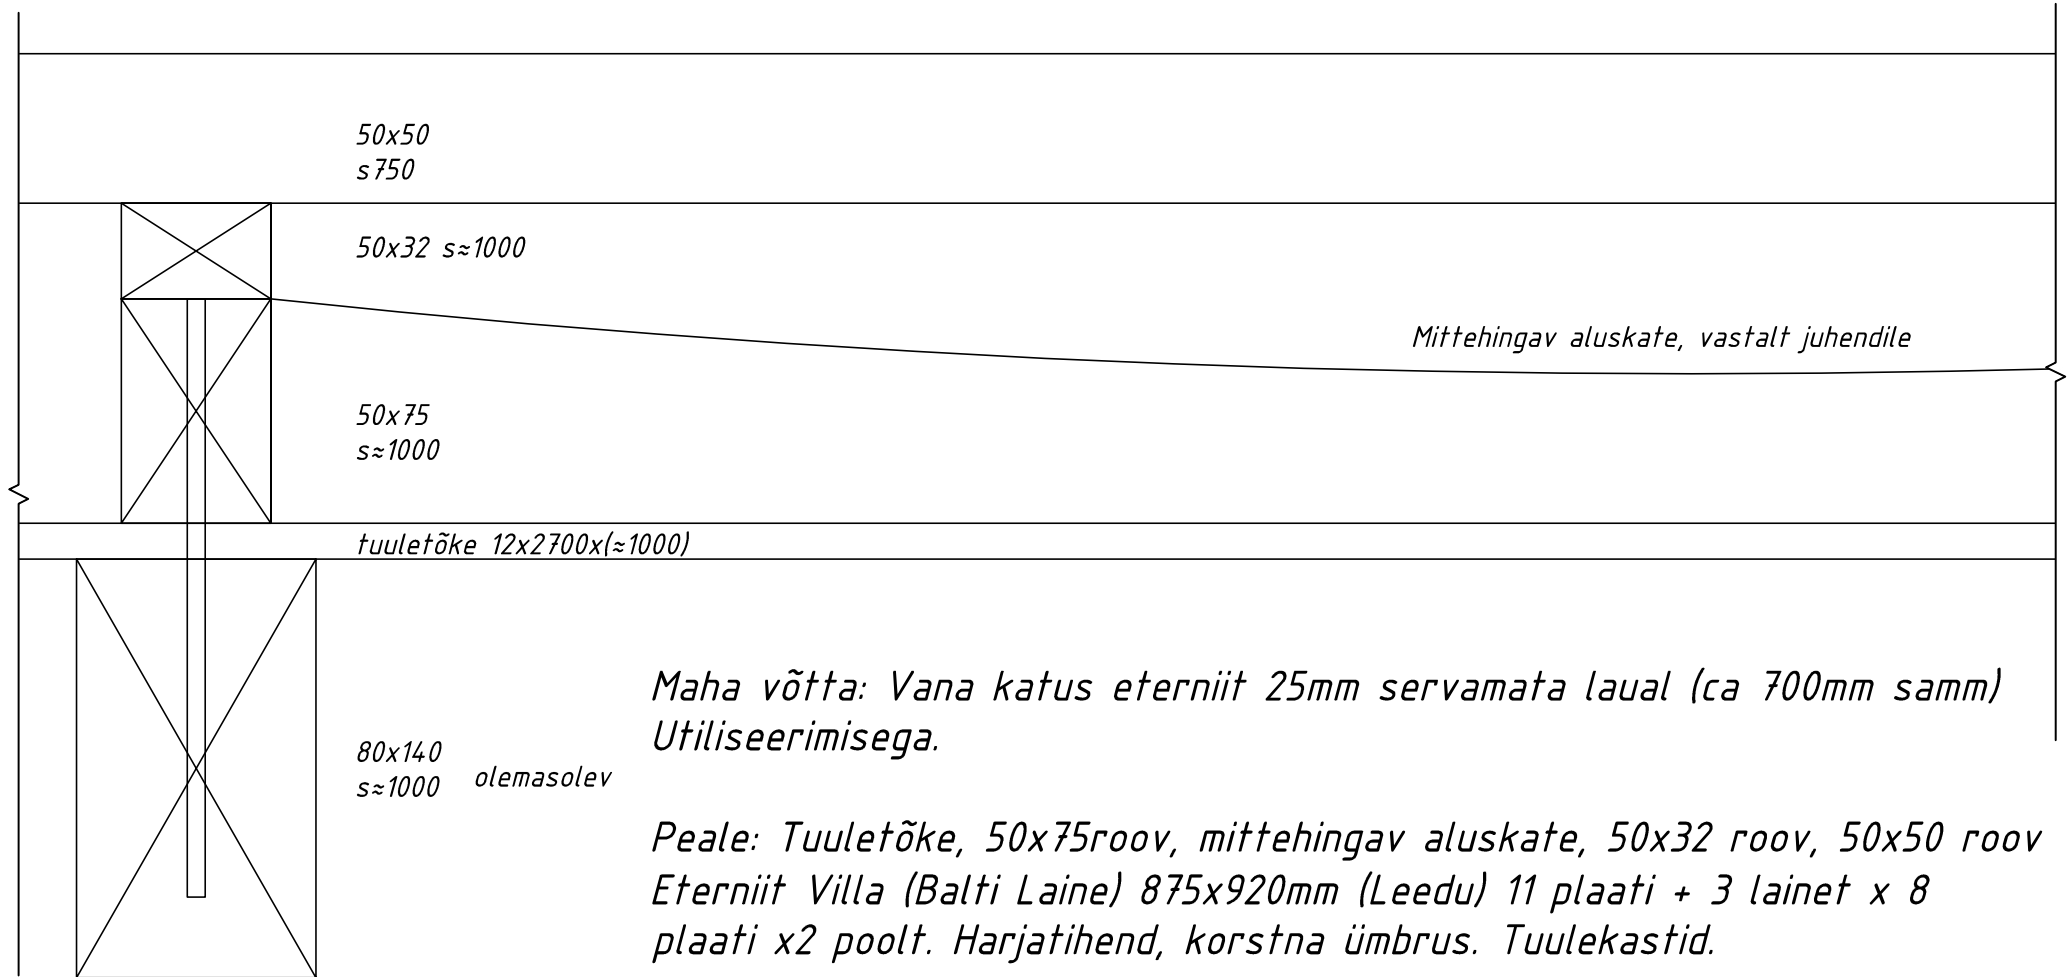




Kuivatatud saematerjal

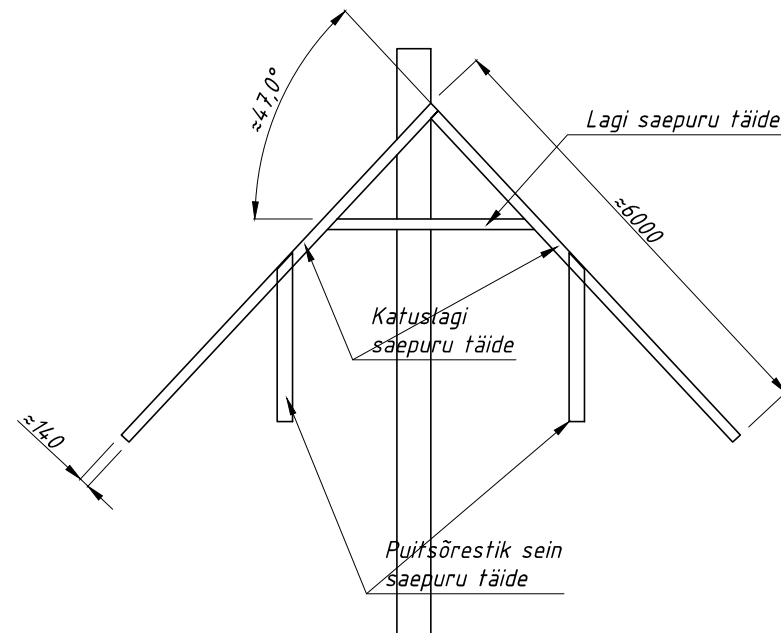

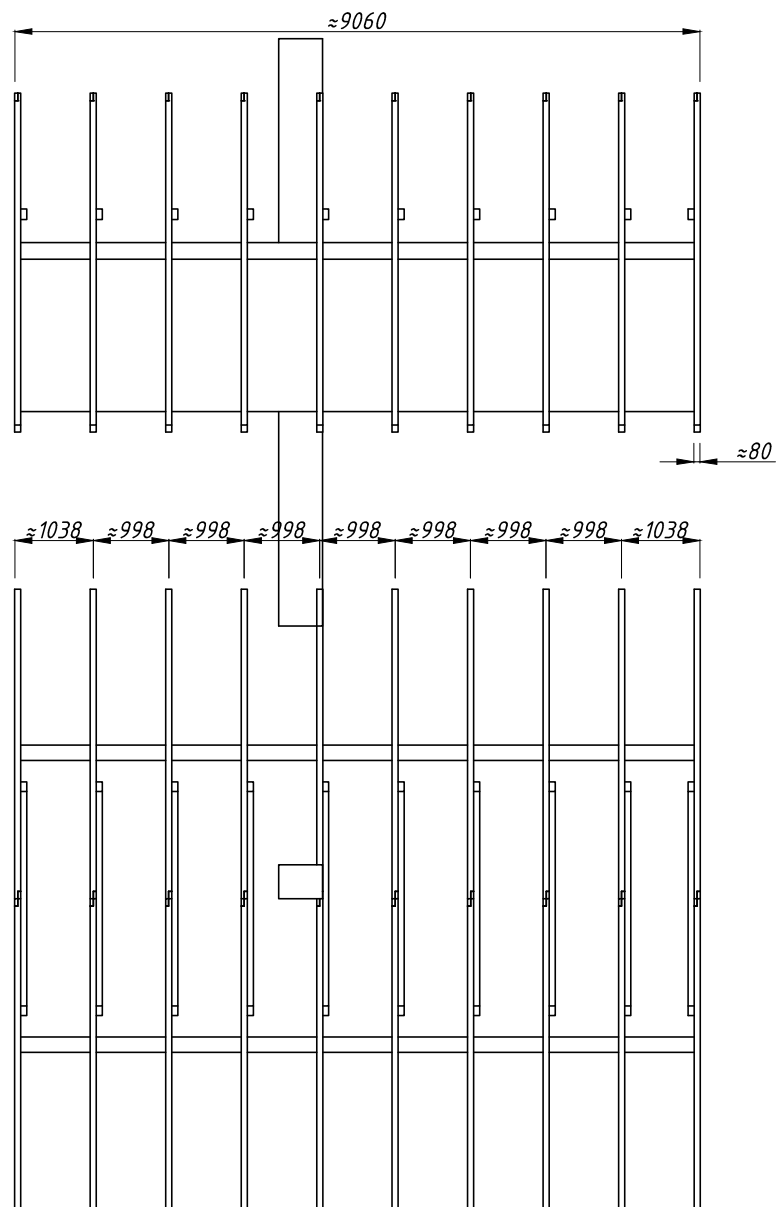


Olemasolevad sarikad CA
 Korstna vekseldus jooniselt puudu
 Katusealune välja ehitatud.
 Harja kõrgus ca 7m

1:100

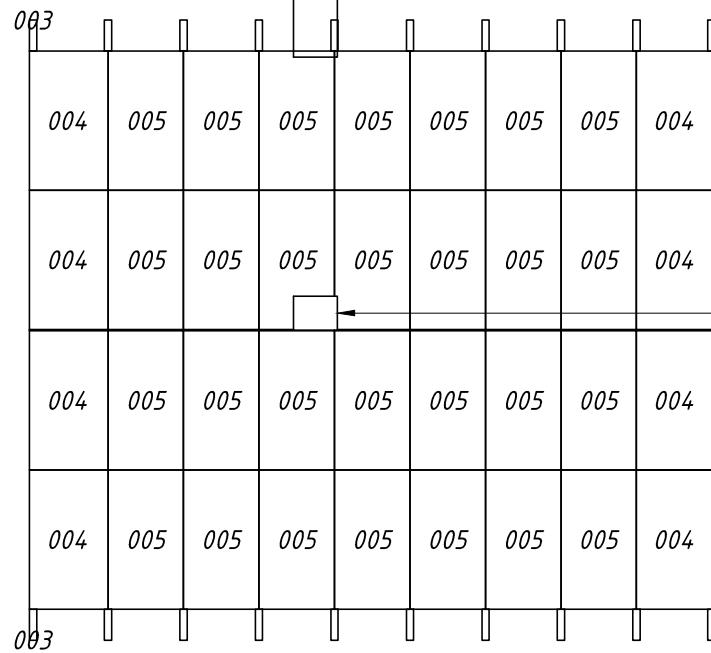
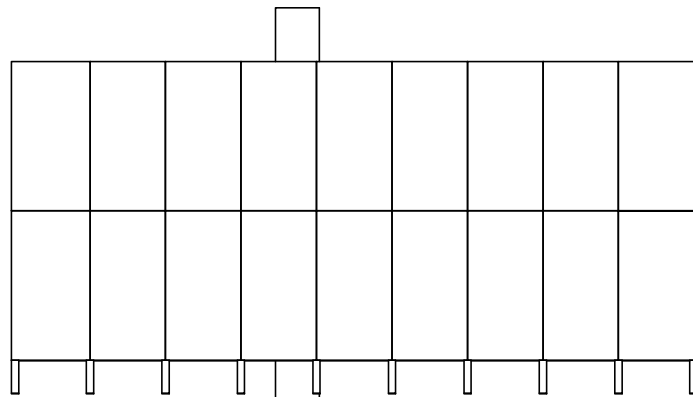


Normidele vastav vahe
korstnast tõkkeni

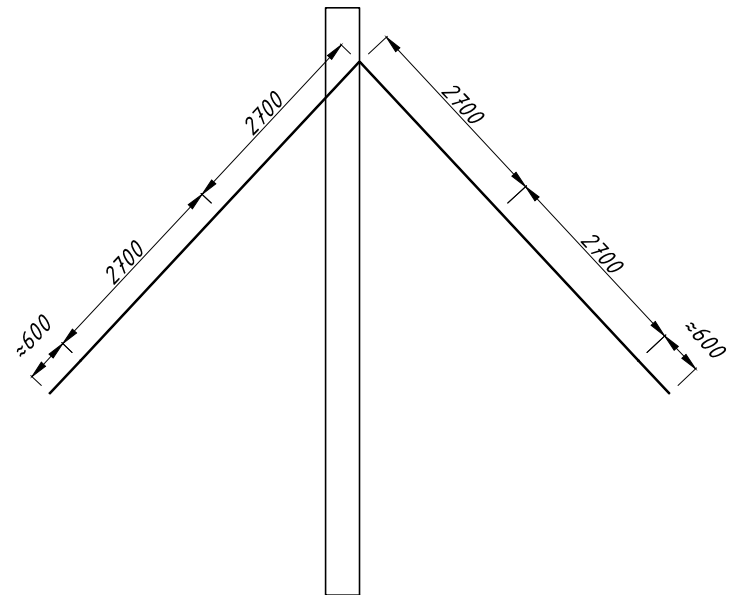


Tuuletõke 12x(laius objektile)x2700 36tk
Korstna vekseldus jooniselt puudu
Katusealune välja ehitatud.

1:100



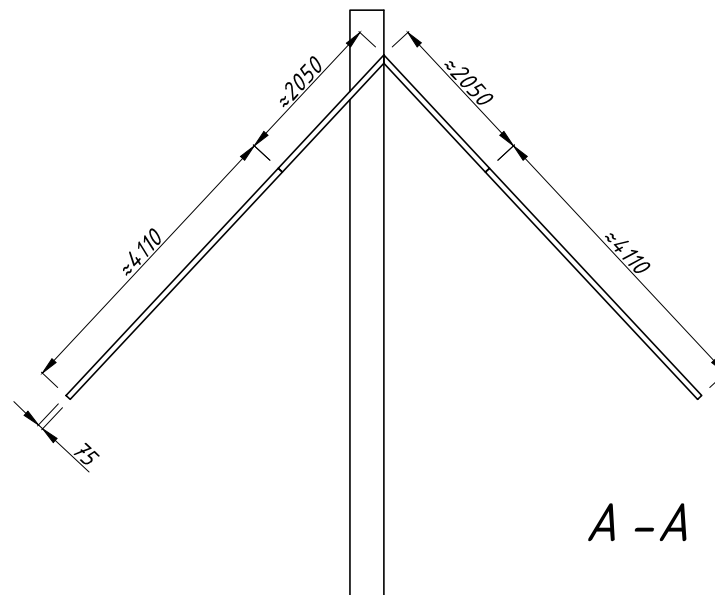
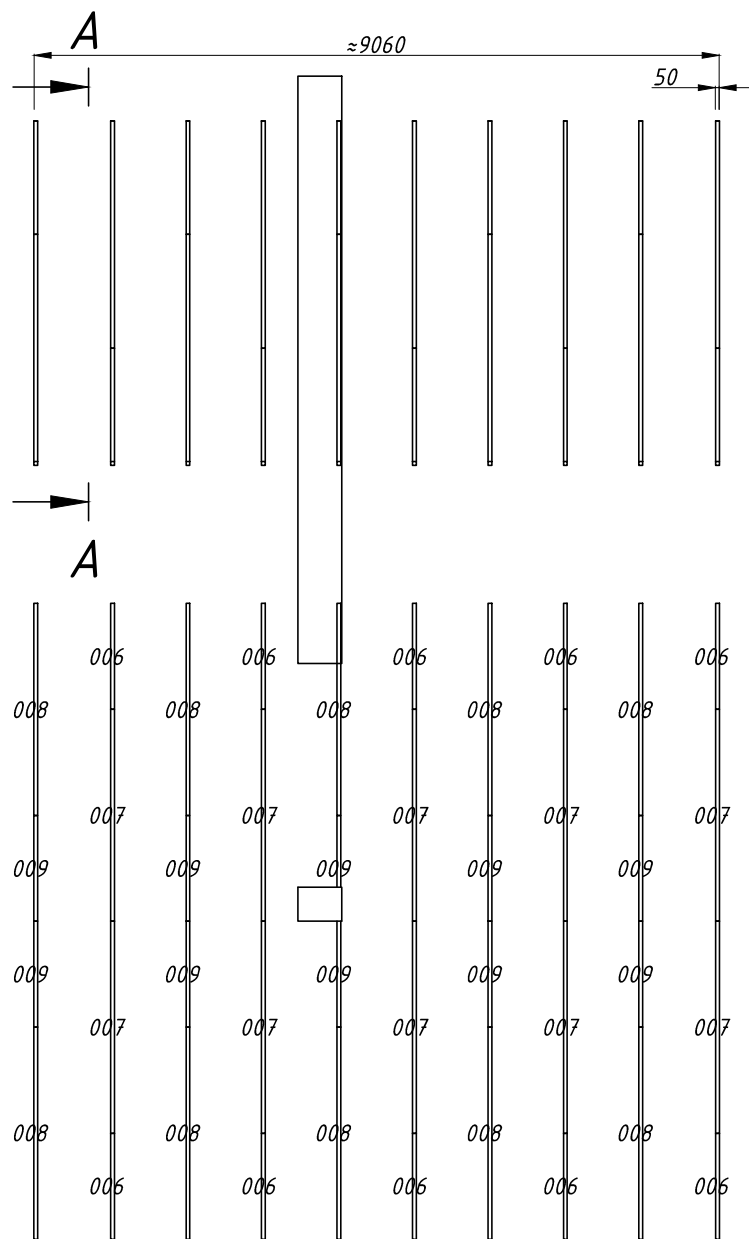


A - A (1:100)

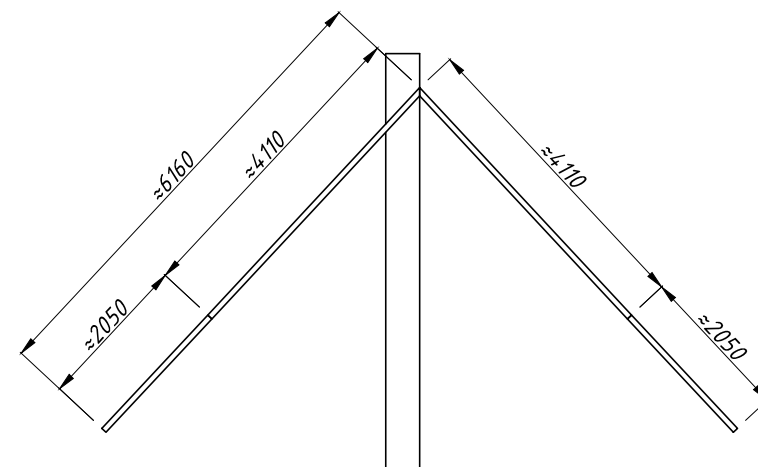


Tuulutusrööv tuuleõkke peale. Pikkus sarikal eterniidi juhendi järgi 8 plaati Eterniit Villa (Balti Laine) 875x920mm (Leedu)
 Kuivatatud kuusk 18%
 Korstna vekseldus jooniselt puudu
 Katusealune välja ehitatud.


1:100

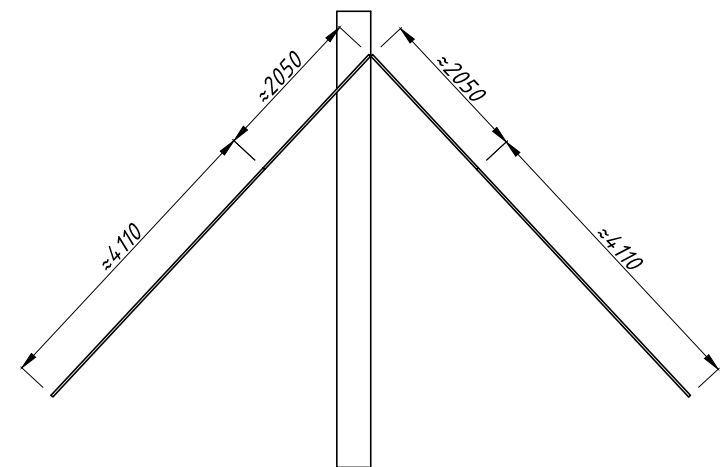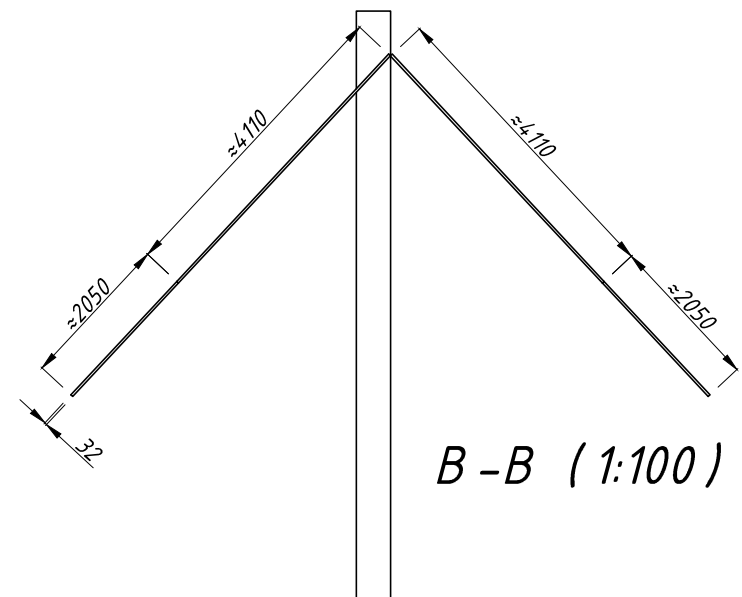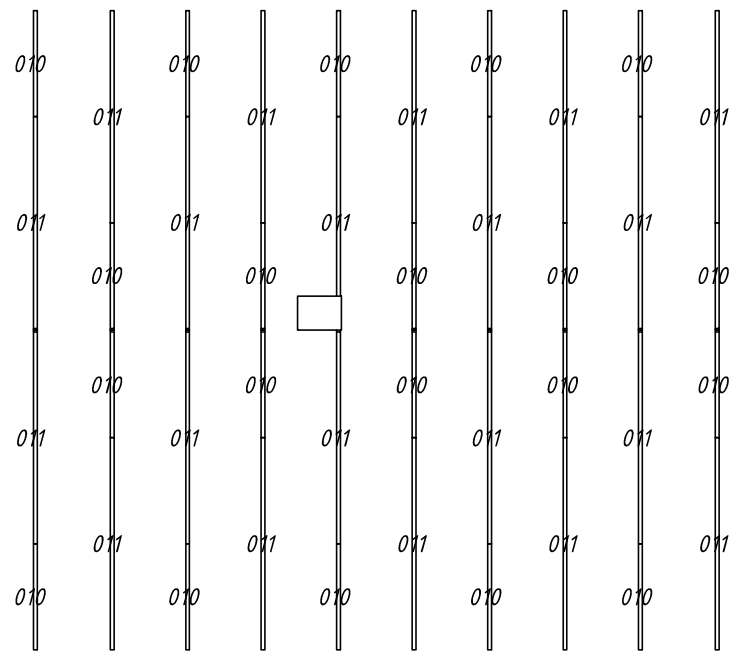
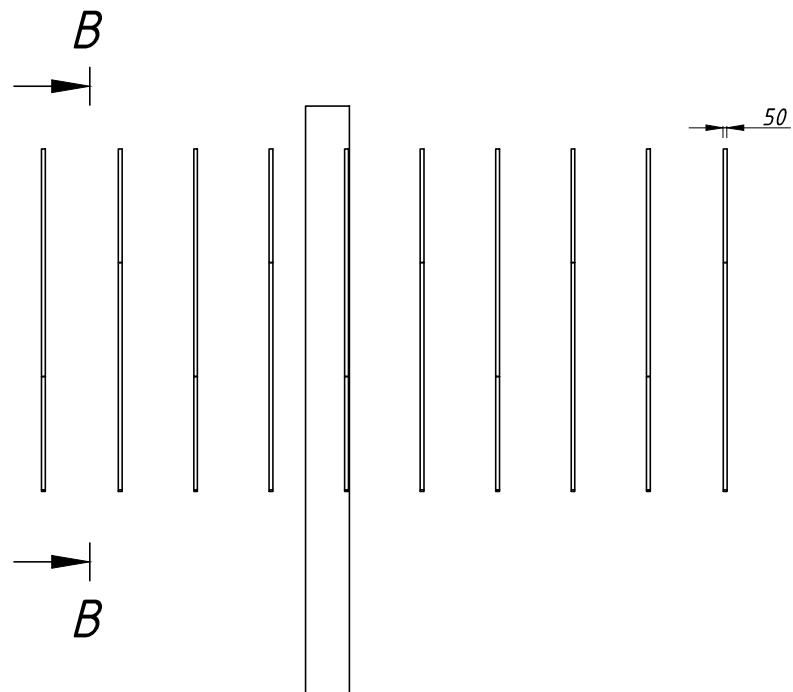


Tuulutusrööv aluskatte peale. Kuivatatud kuusk 18%
 Pikkus sõltub tuulutusröövist 50x75
 Korstna vekseldus jooniselt puudu
 Katusealune välja ehitatud.


1:100

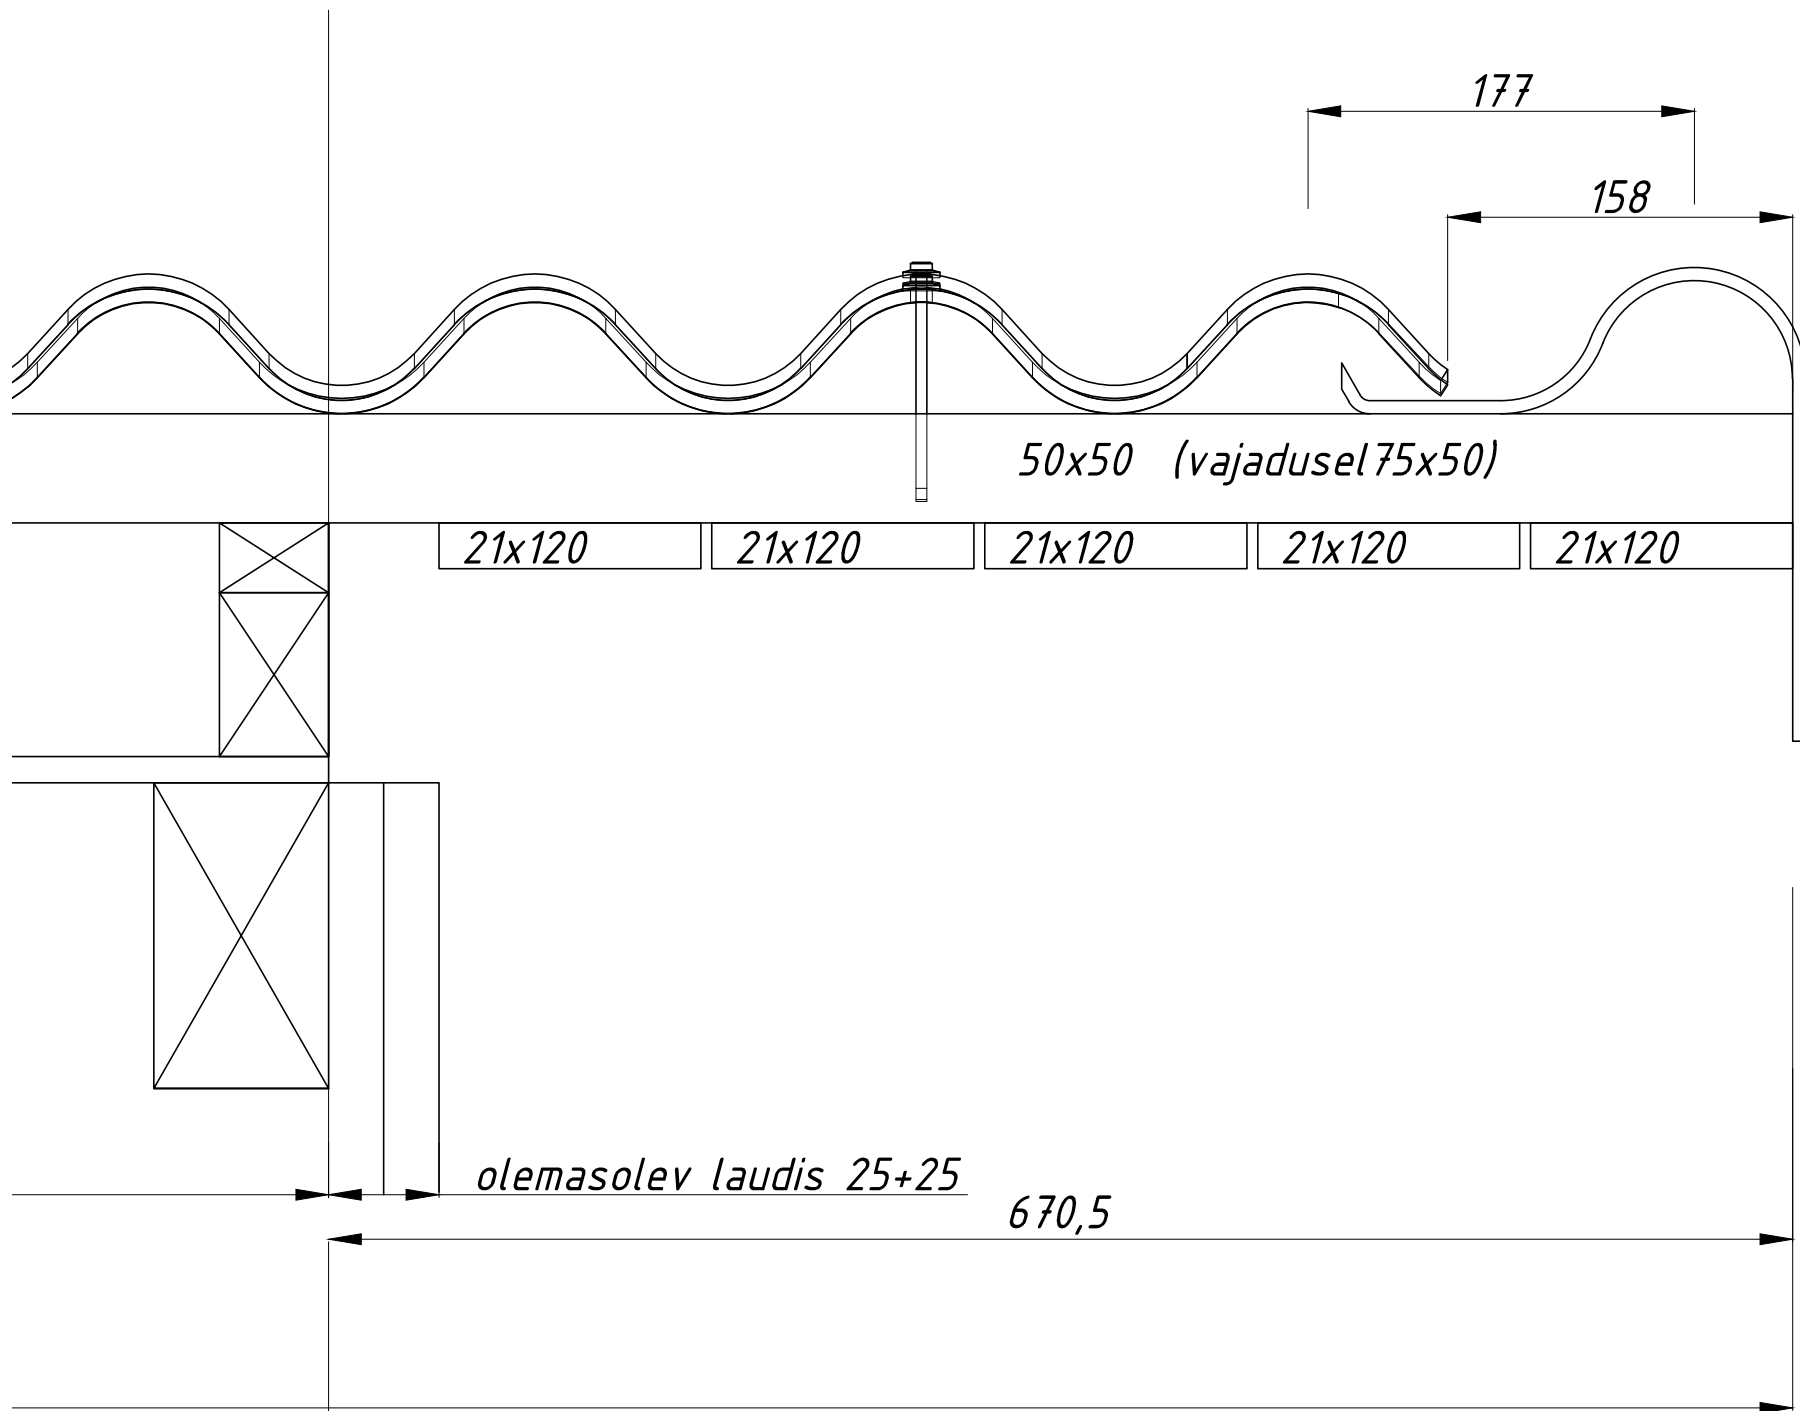

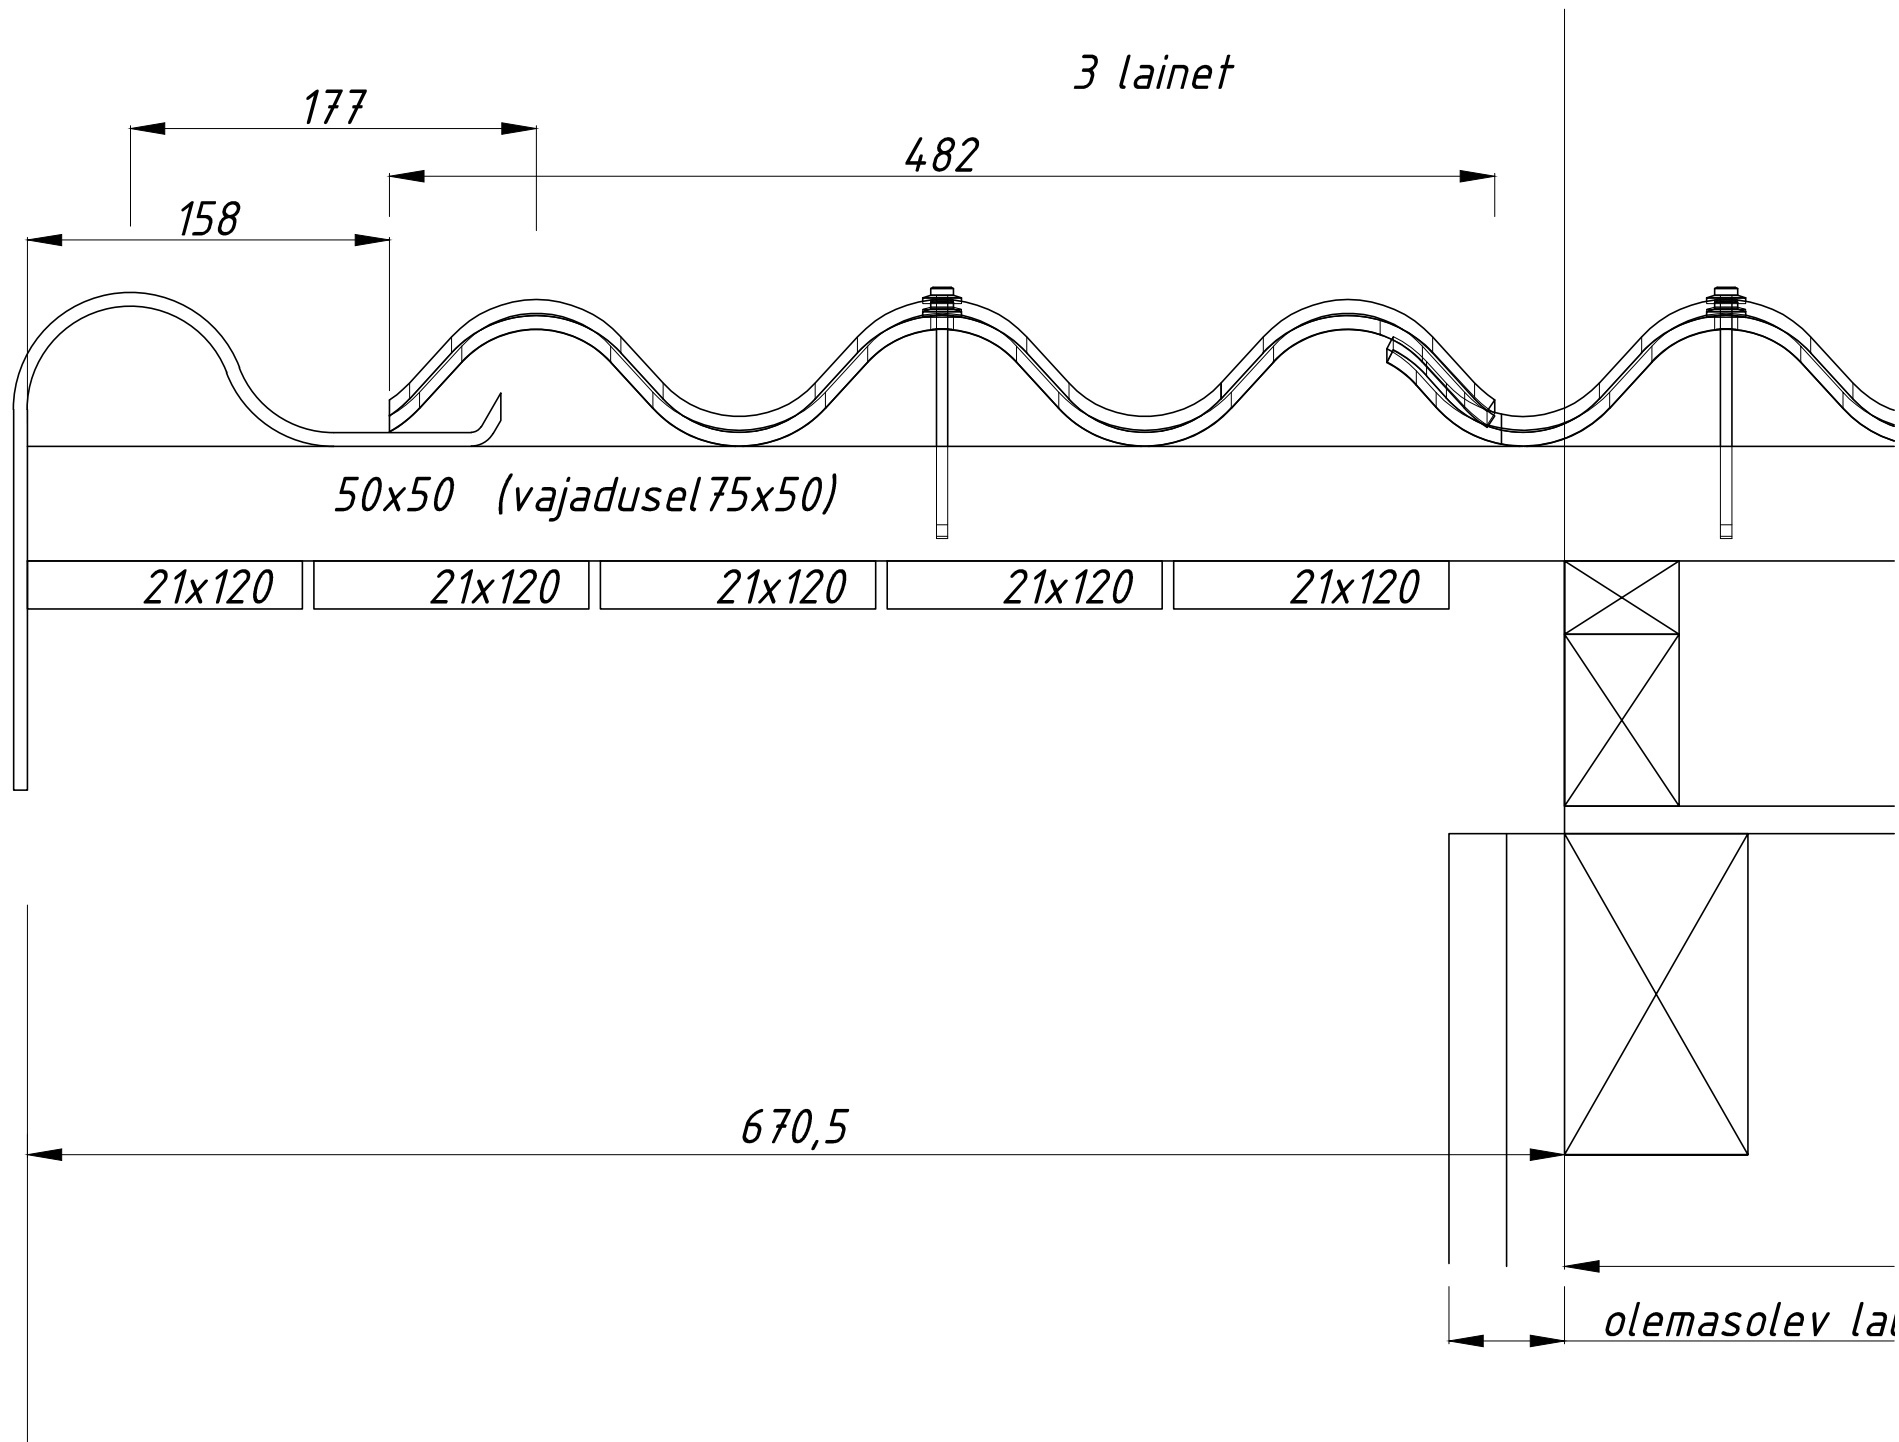

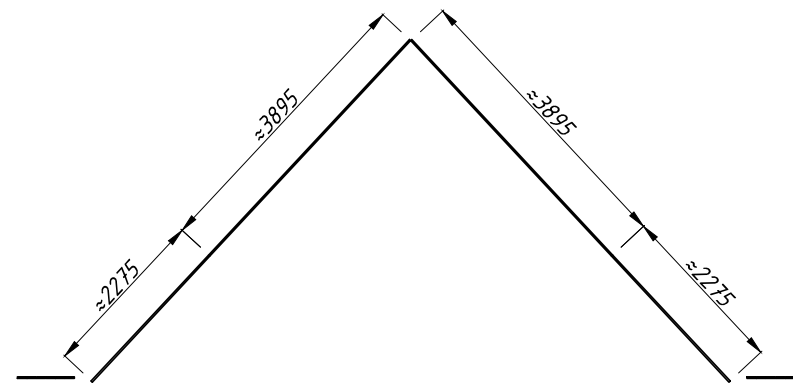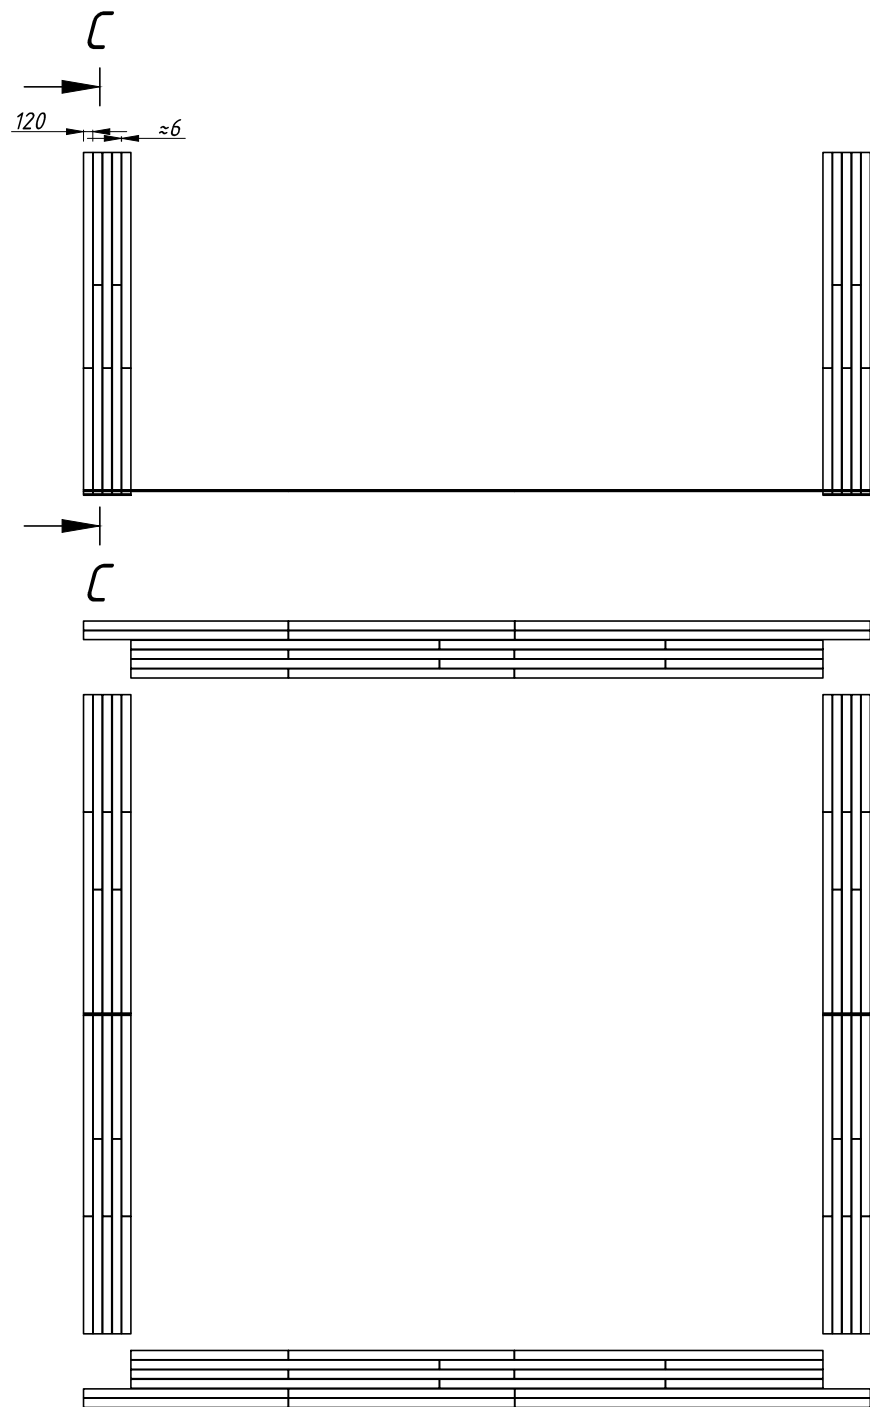

C - C (1:100)

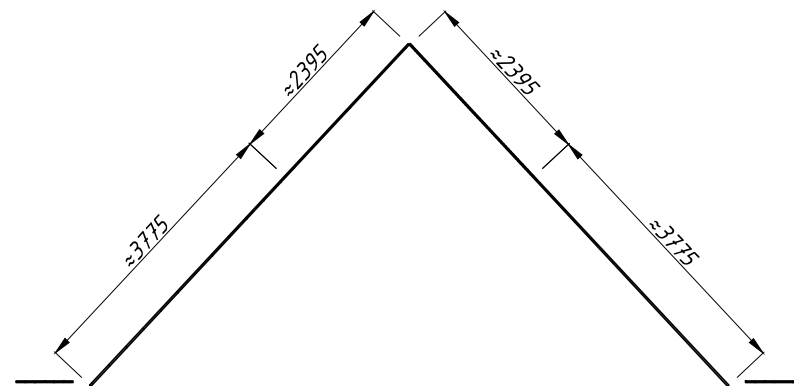

Tuulekast. peensaetud kuusk.

1:100