

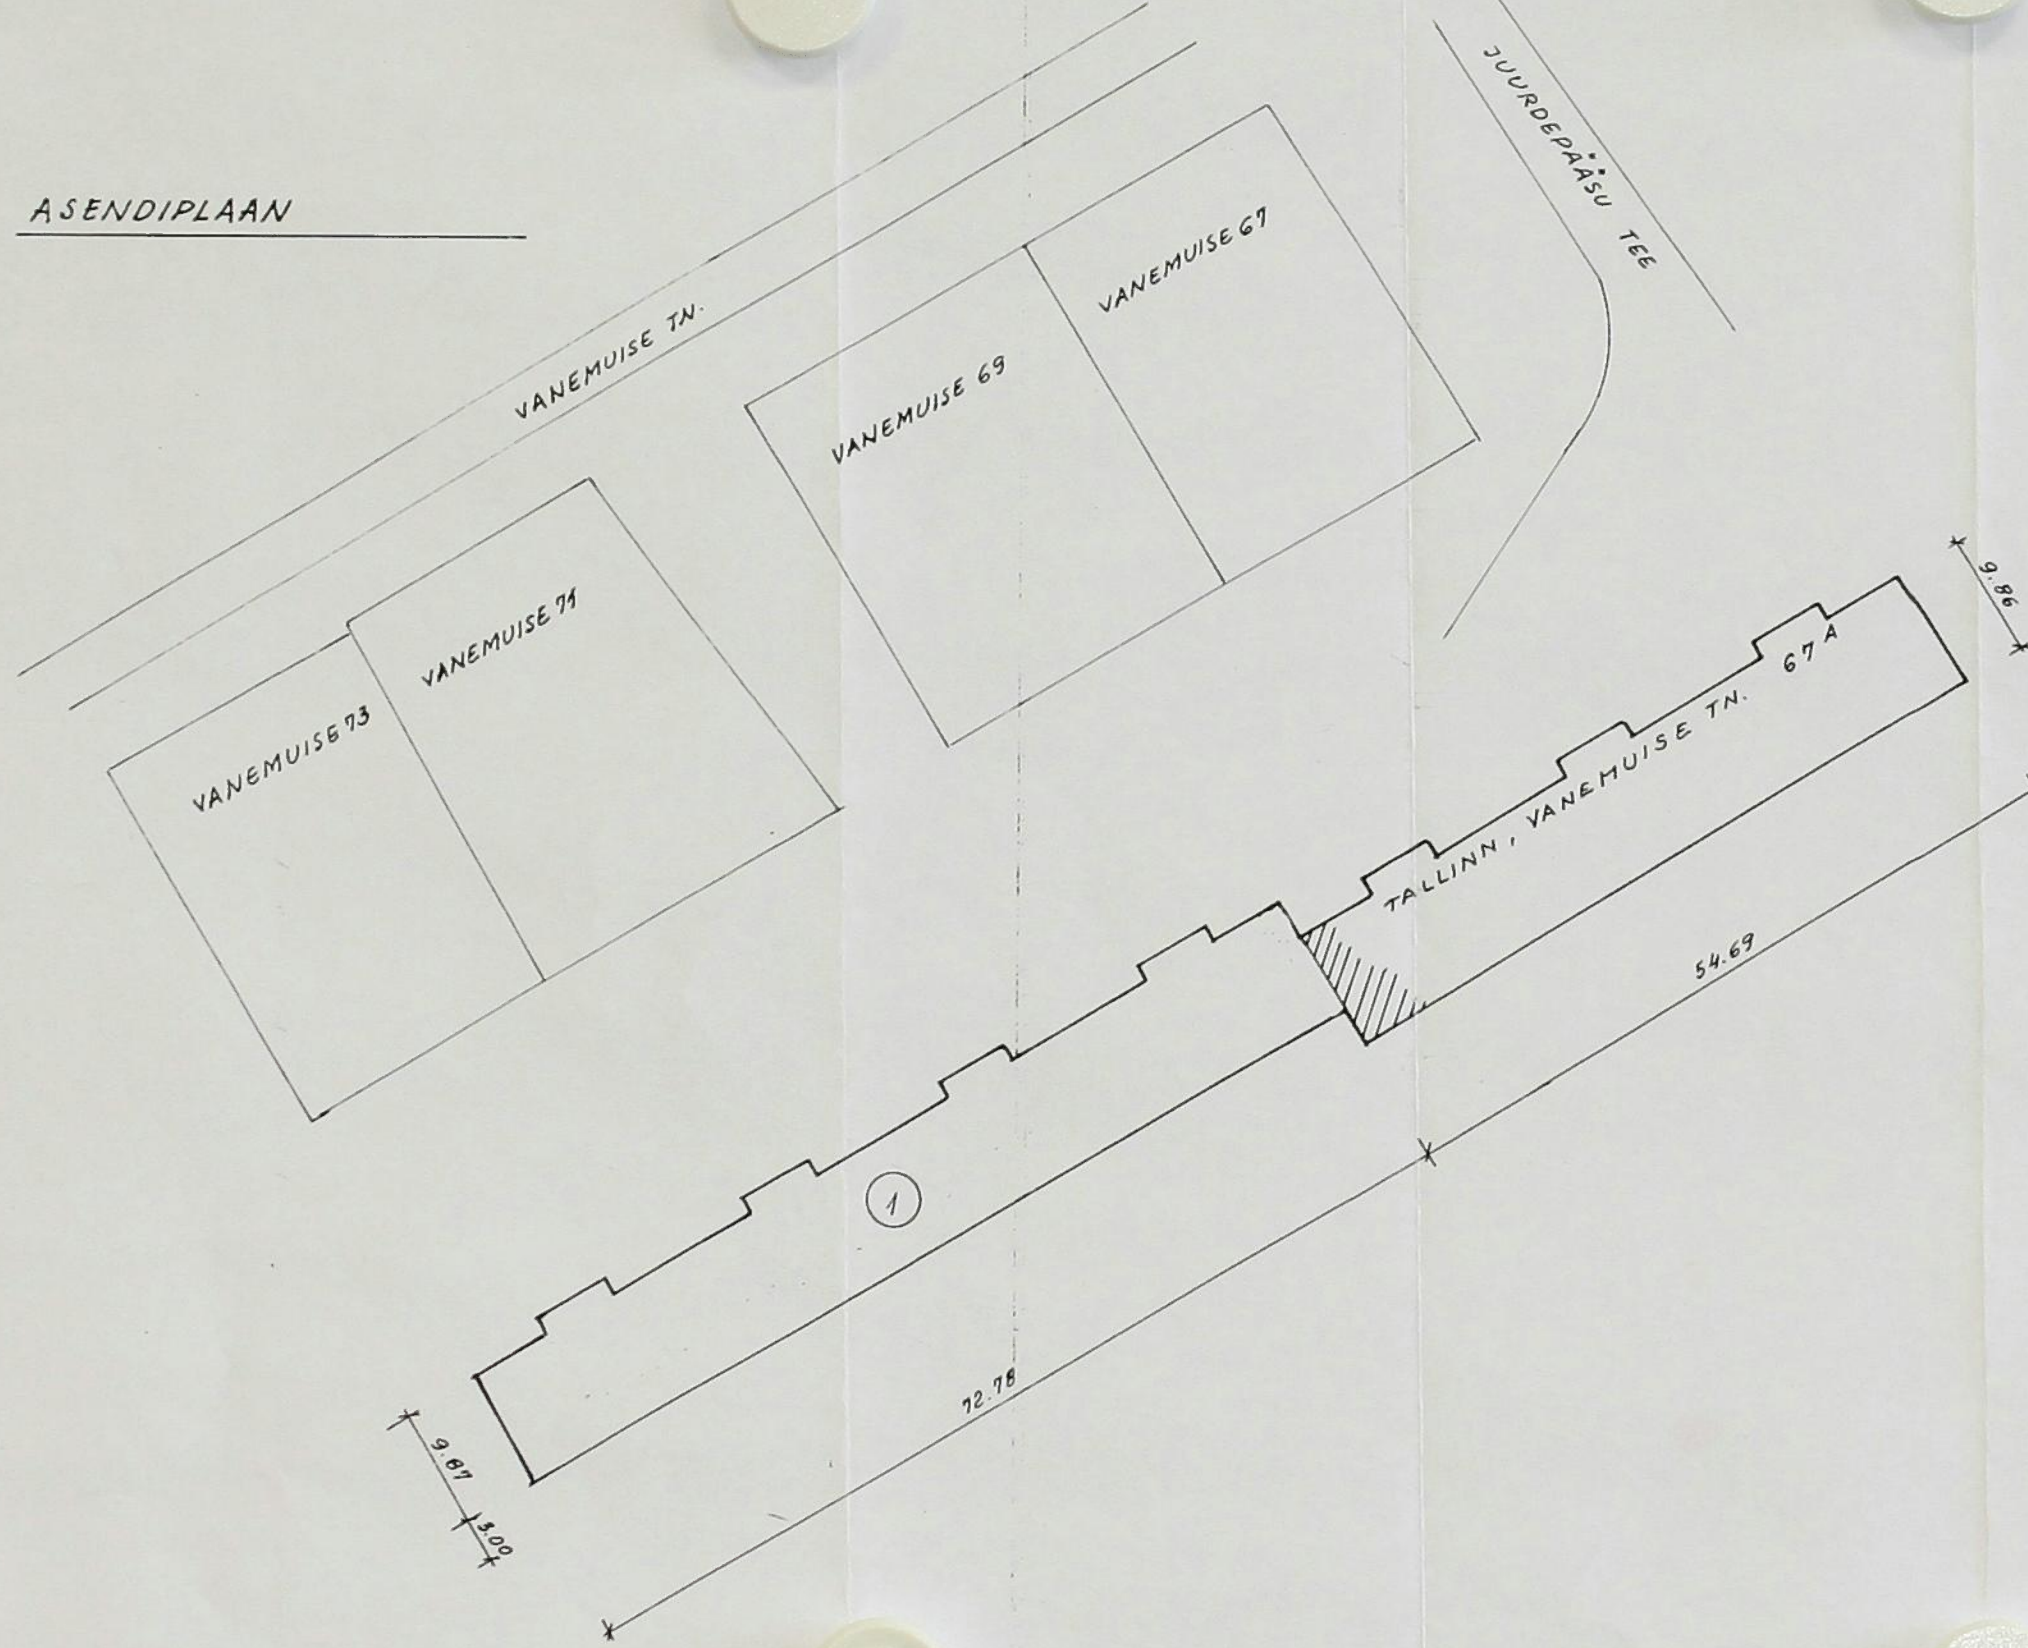


ASENDIPLAAN

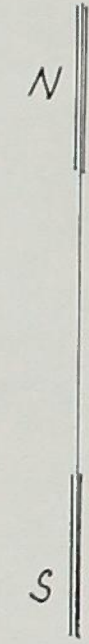

LÕIGE B-B

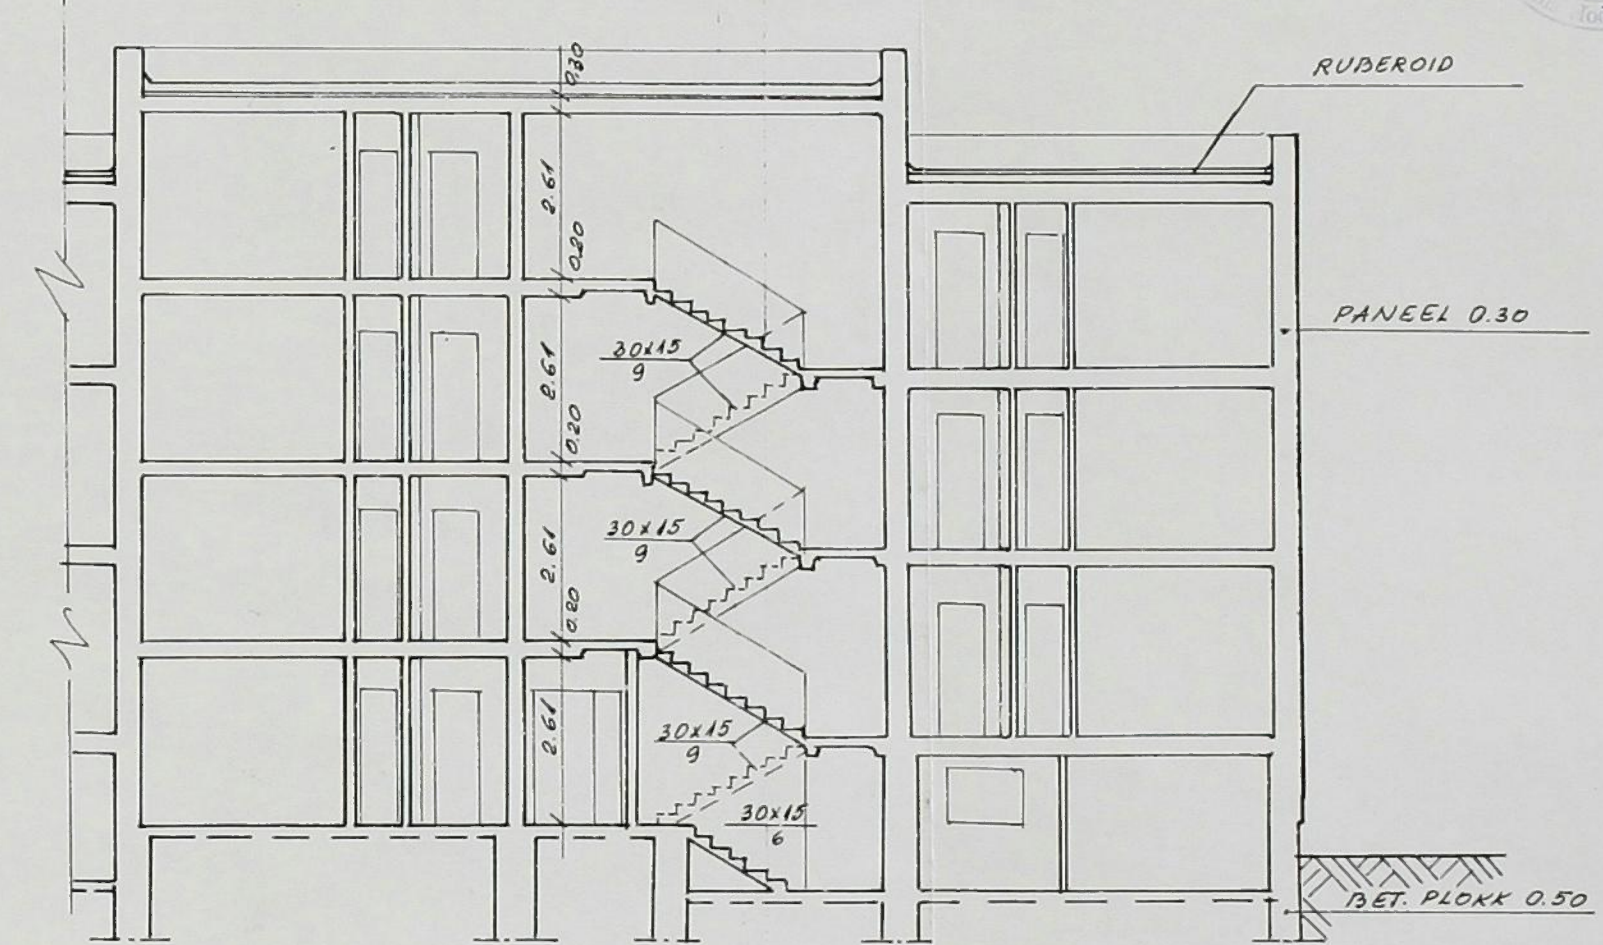

-11-


KOOPA ÕIGE

21.02.2000



TALLINNA TIB	M/V ASUKOHT: TALLINN, LENINI RAJON, VANEMUISE 67A/1				
JOONIS:	ASENDIPLAAN, LÕIGE B-B				
KONTROLLIJA	E. PRUKSON	EPR	21.12.87	TOIM.NR	LEHT NR. 1
PLAANISTAJA	M. PÖÖR	MP	21.12.87	TÖÖ NR. A-84/87	5 FORM.
					MÖÖT 1:100 1:500

Tallinna Hooneregister
Peaspetsialist
Urve Arukaevu

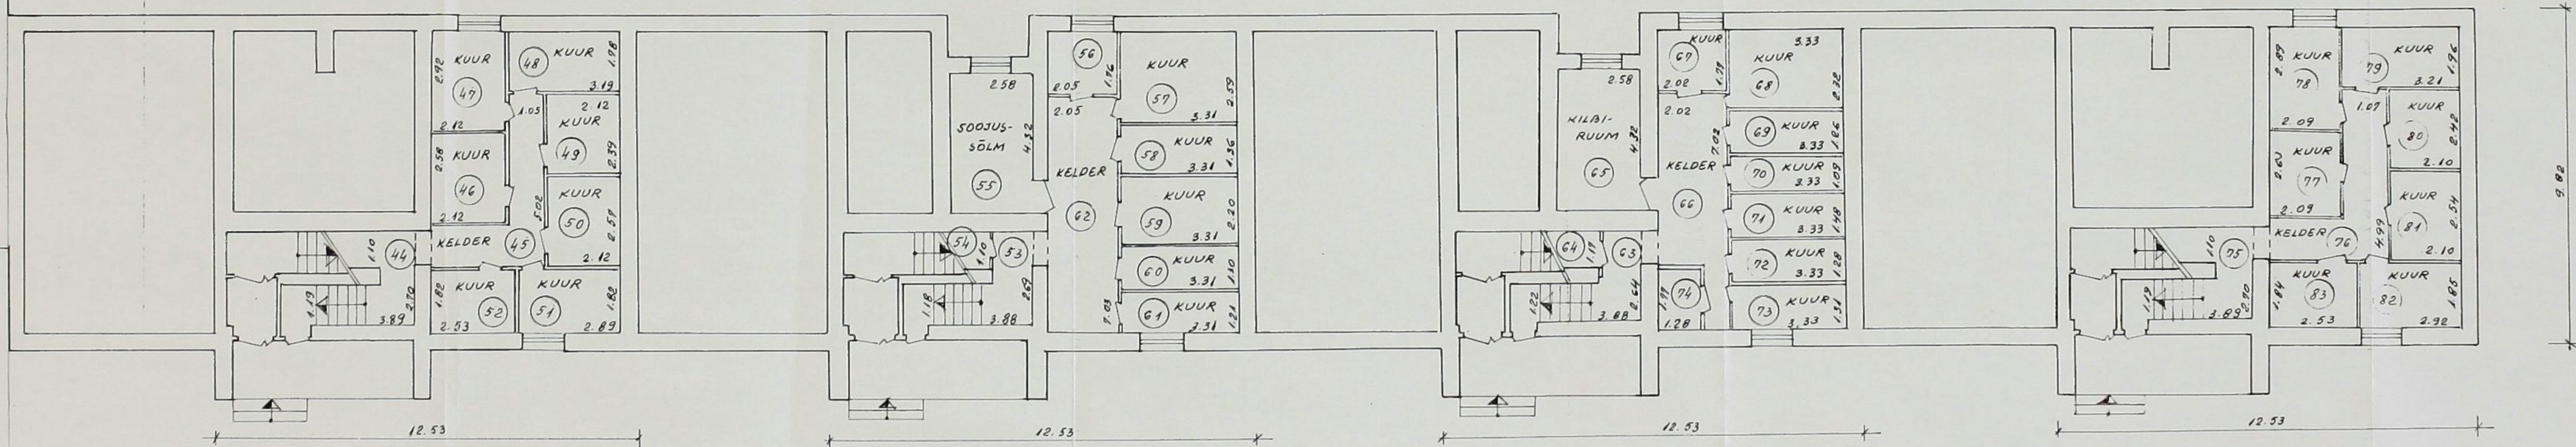


TALLINNA TIB	M/V ASUKOHT: TALLINN, LENINI RAJON, VANEMUISE TN. 67A/1				
DOONIS:	KELDRIKORRUSE PLAAN				
KONTROLLIJA	E. PRUKSON	CP	21.12.97	TOIM.NR.	LEHT NR. 2
PLAANISTAJA	M. POOR	MP	21.12.97	TÖÖ NR. A-84/87	7 FORM.
					MSB7 1:100

KOOPA ÕIGE

21.02.2000



Tallinna Hooneregister
Peaspetsialist
Urve Arukaevu

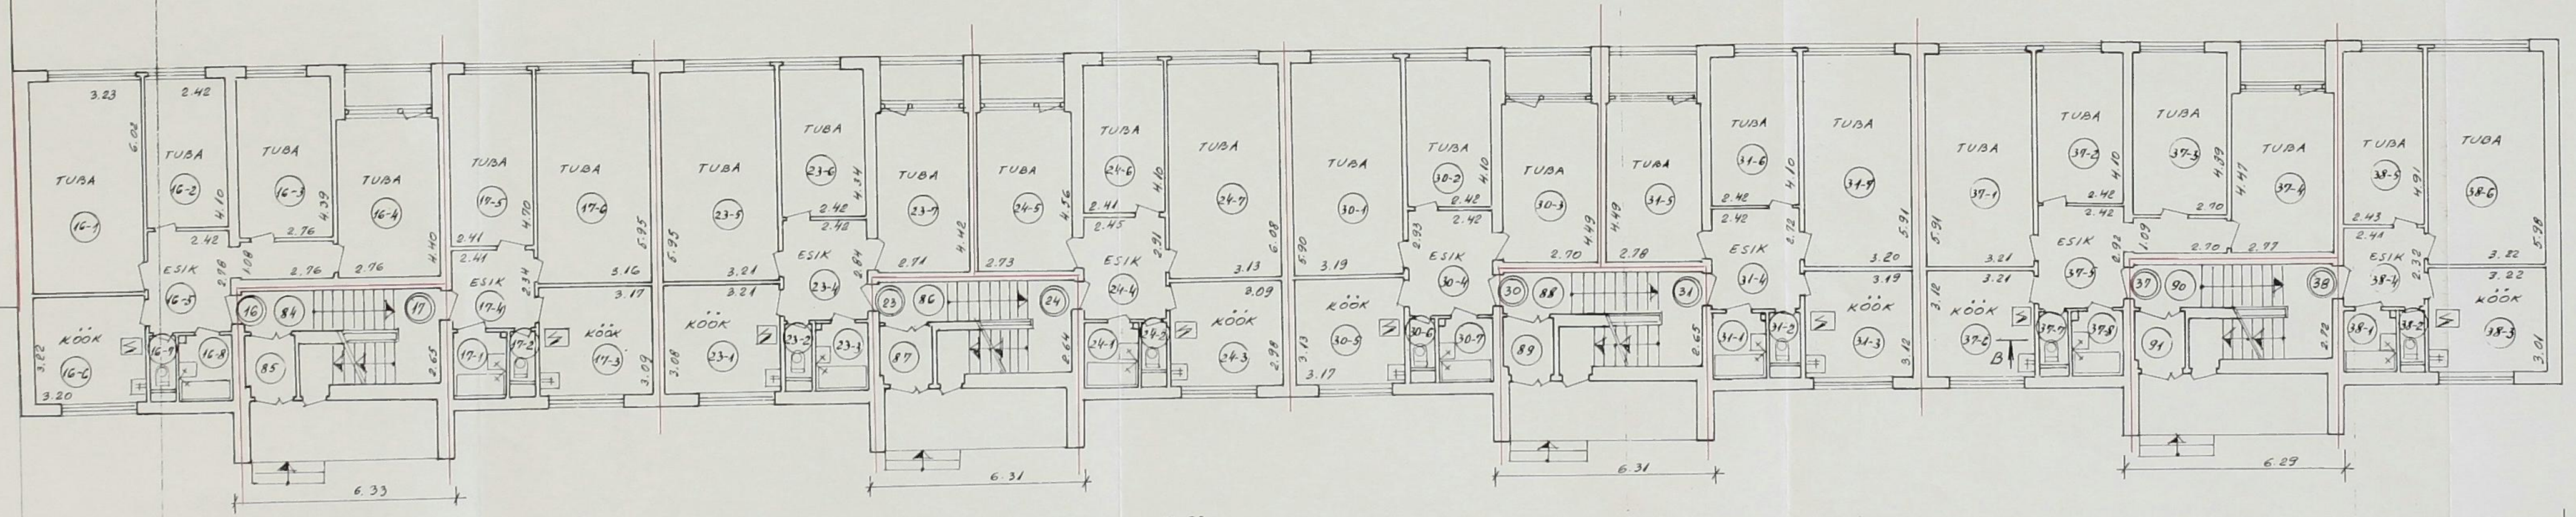


72.78

3.00
9.81
B

TALLINNA TIB	M/V ASUKOH: TALLINN, LENINI RAJON, VANEMUISE TN. 67A/1				
JOONIS:	I KORRUSE PIAAN				
KONTROLLIJA	E. PRUKON	21.12.87	TOIM.NR.	LEHTNR.3	MOOT
PLAANISTAJA	M. POOR	21.12.87	TÖÖ NR. A-84/87	7 FORM.	1:400

9 -
KOOPA OIGE
21.02.2000

Tallinna Hooneregister
Peaspetsialist
Urve Arukaevu

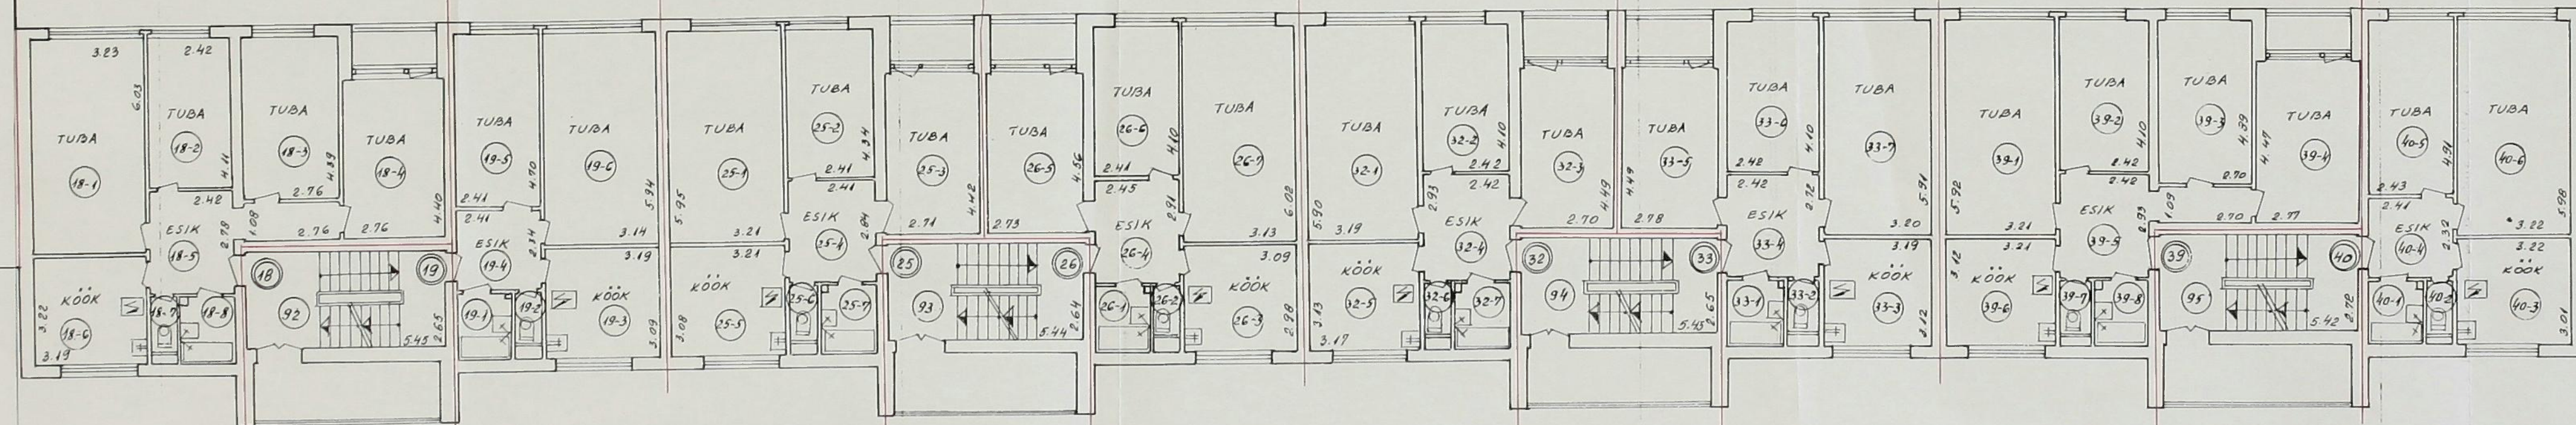


TALLINNA TIB	M/V ASUKONT: TALLINN, LENINI RAJON, VANEMUISE TN. 67A/1					
JOONIS:	II KORRUSE PLaan					
KONTROLLIJA	E. PRAKION	E. PRAKION	21.12.87	TOIM. NR.	LEHT NR. 4	MOOT
PLAANIATAJA	M. POOR	M. POOR	21.12.87	TOO NR. A-84/87	7 FORM.	4: 100

KOOPLA ÕIGE

21.02.2000



Tallinna Hooneregister
Peaspetsialist
Urve Arukaevu

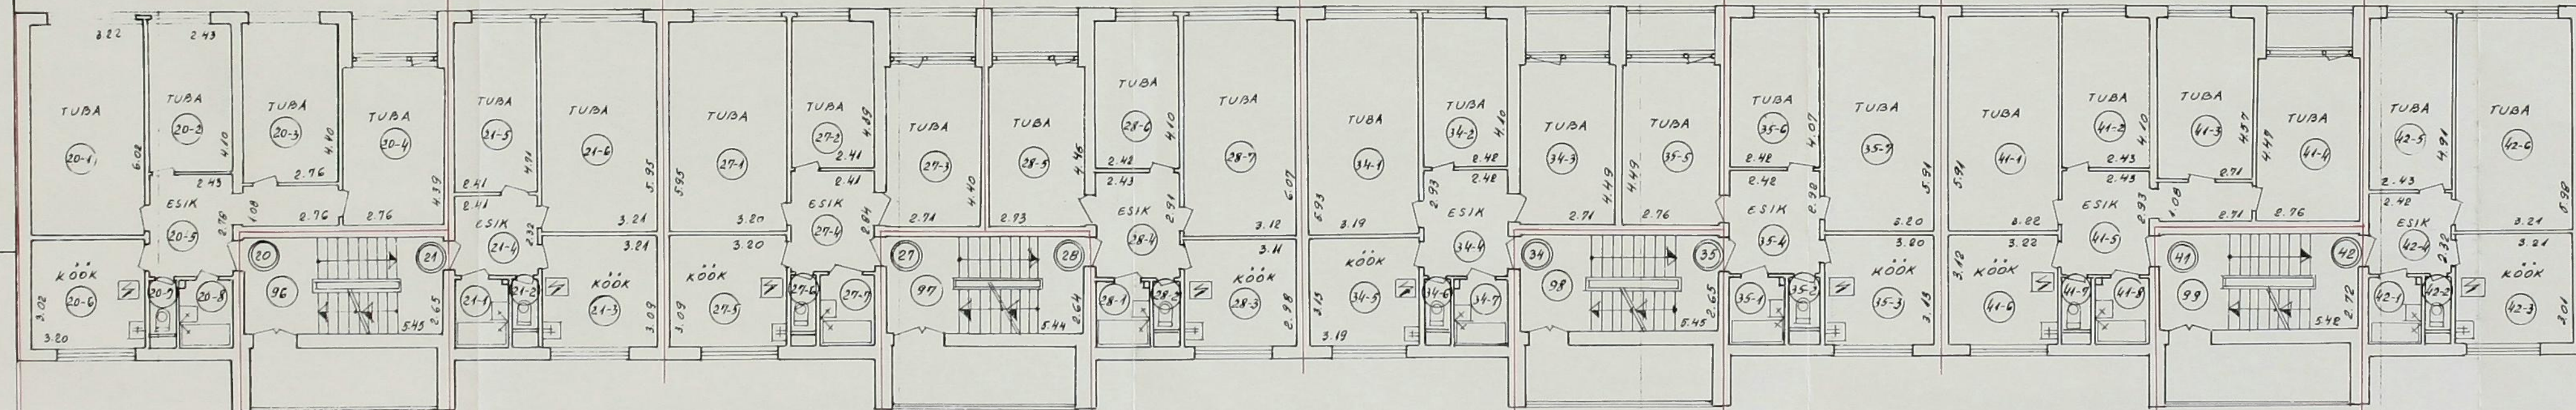


TALLINNA TIB	M/V ASUKOHT: TALLINN, VANEMUISE TN. 67A, LENINI RAJON				
JOONIS:	III KORRUSE PLAAN				
KONTROLLIJA	E. PAUKION	21.12.87	TOIM.NR.	LEHT NR. 5	MSB1
PLAANISTAJA	M. PÖÖR	21.12.87	TÖÖ NR. A-84/87	7 FORM.	1:100

KOOPA ÕIGE

21.02.2000



Tallinna Hooneregister
Peaspetsialist
Urve Arukaevu

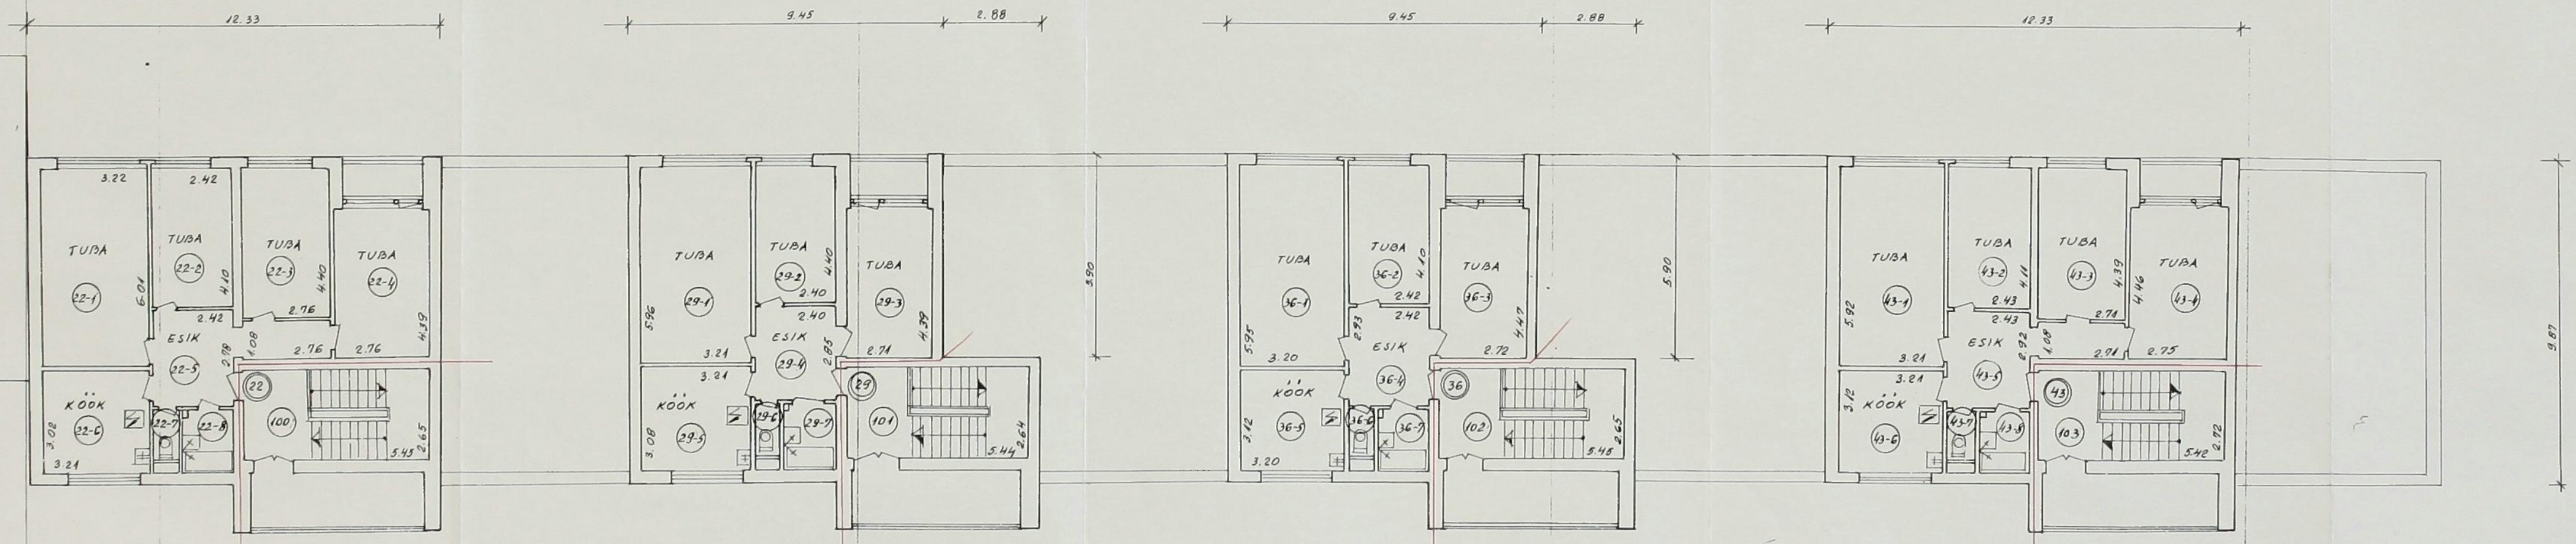

TALLINNA TIB	M/V ASUKOHT: TALLINN, LENINI RAJON, VANEMUISE TN. 67A/4				
JOONIS:	IV KÖRRUSE PLAAN				
KONTROLLIJA	E. PRUKSON	CP	21.12.87	TOIM.NR.	LEHT NR. 6
PLAANISTAJA	M. PÖÖR	MP	31.12.87	TÖÖ NR. A-84/87	7 FORM.
					MÕÖT 1:100