


KELDER

TINGMÄRGID

- KÜTTE EELVOOL +95°C
- KÜTTE TAGASIVOOL +70°C
- ISOLEERITUD TORUSTIKUD
- SIIBER
- 10 RADIATOR M-140-AD; 10 RIBI
- XX PÜSTIKU NUMBER
- 80-45 KÕIGI VENTILAATOR
- 2#LUSIIREST 150x200

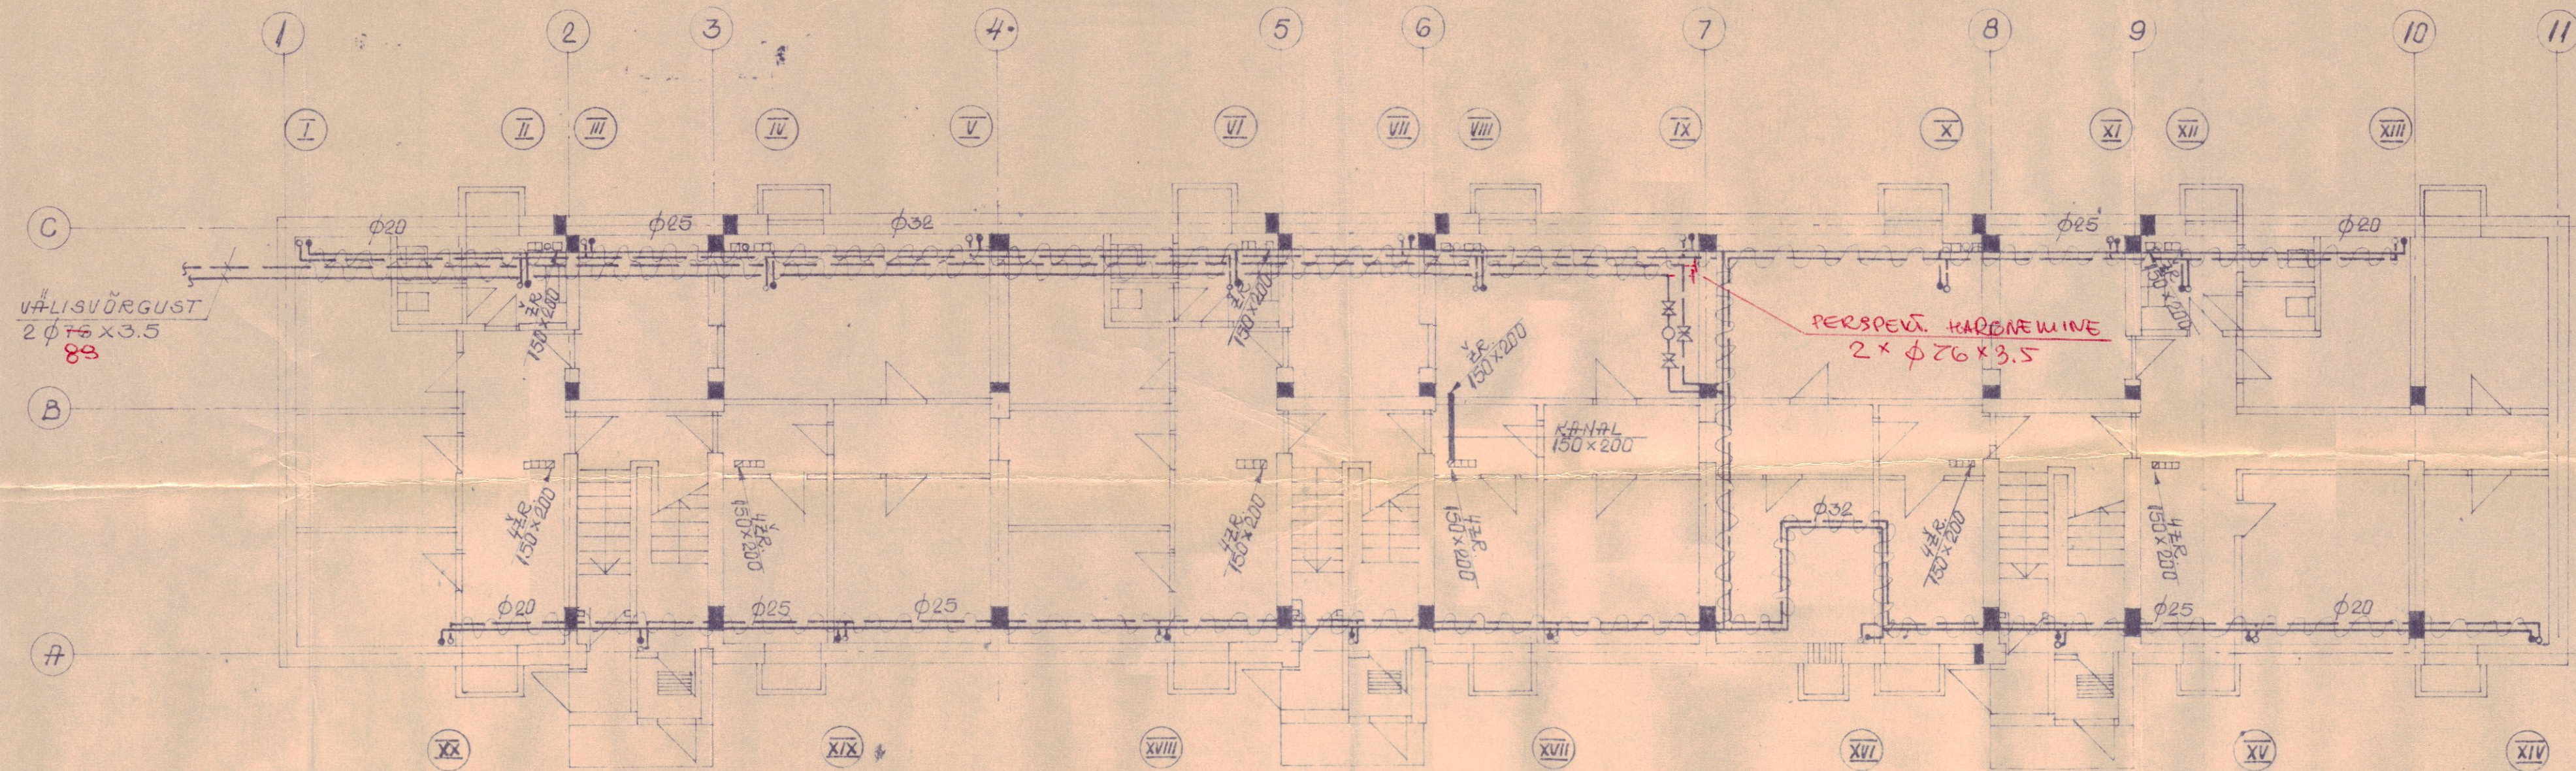


I KORRUS  
SEKTSIOON 2-3

SEKTSIOON 2-3

II; III KORRUS  
SEKTSIOON 3-4

MÄRKUSED

I SOOJUSSTRASSI TORUSTINE (KARS KÜTTETORU;  
KARS SOOJAVEETORU) PAIGALDUS KELDRIK -  
VT. JOONIS KV-3-II.

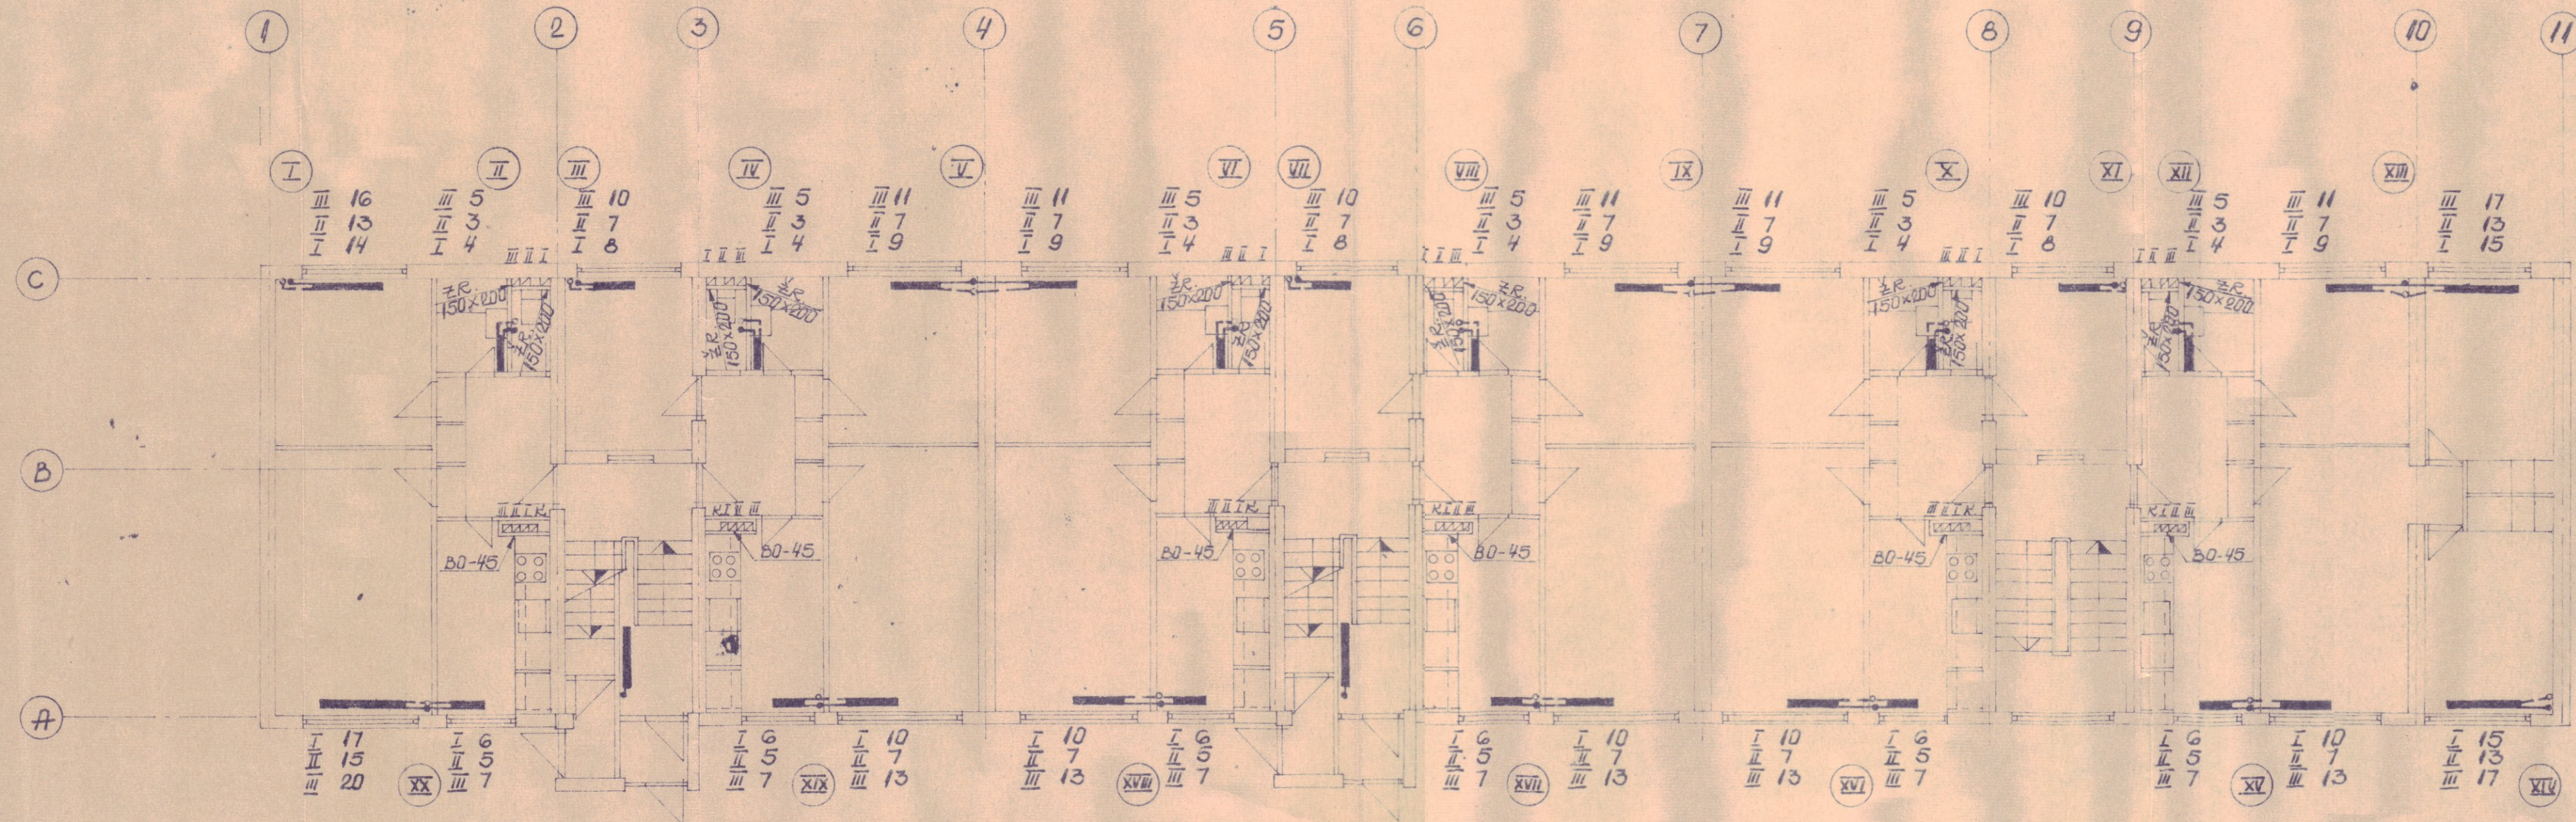

SEOTUD TOOLE N2 477099  
H. Smu JOON N2

|         |                                            |             |
|---------|--------------------------------------------|-------------|
| ERE     | VABARIIRLIK KOONDIS "EESTI KOLHOOSIEHITUS" | 700 NR.     |
| PROJEKT | NÕMME SOOHOOSI 18-KRT. ELAMU               | 477003      |
| PAIDU   | KÜTTE JA VENTILATSIOONI                    | TTP         |
| ISAROND | PLAANID                                    | MAI 1977. # |
|         |                                            | KV-2-II     |

M 1:100

KOOSKOLASTUS

PROJEKTER V. SIKSAR

VALVEERIJAL A. HARTTAS

OSJUHATAM. I. SUTT  
OSPERINGEN. E. METSAL  
PR. PERINGEN. A. LENSMENT  
GRUPP. JUHT K. OTT