



X=6473150
Y=659300

MÄRKUSED koordinaatsüsteem L-EST97
kõrgussüsteem BK77

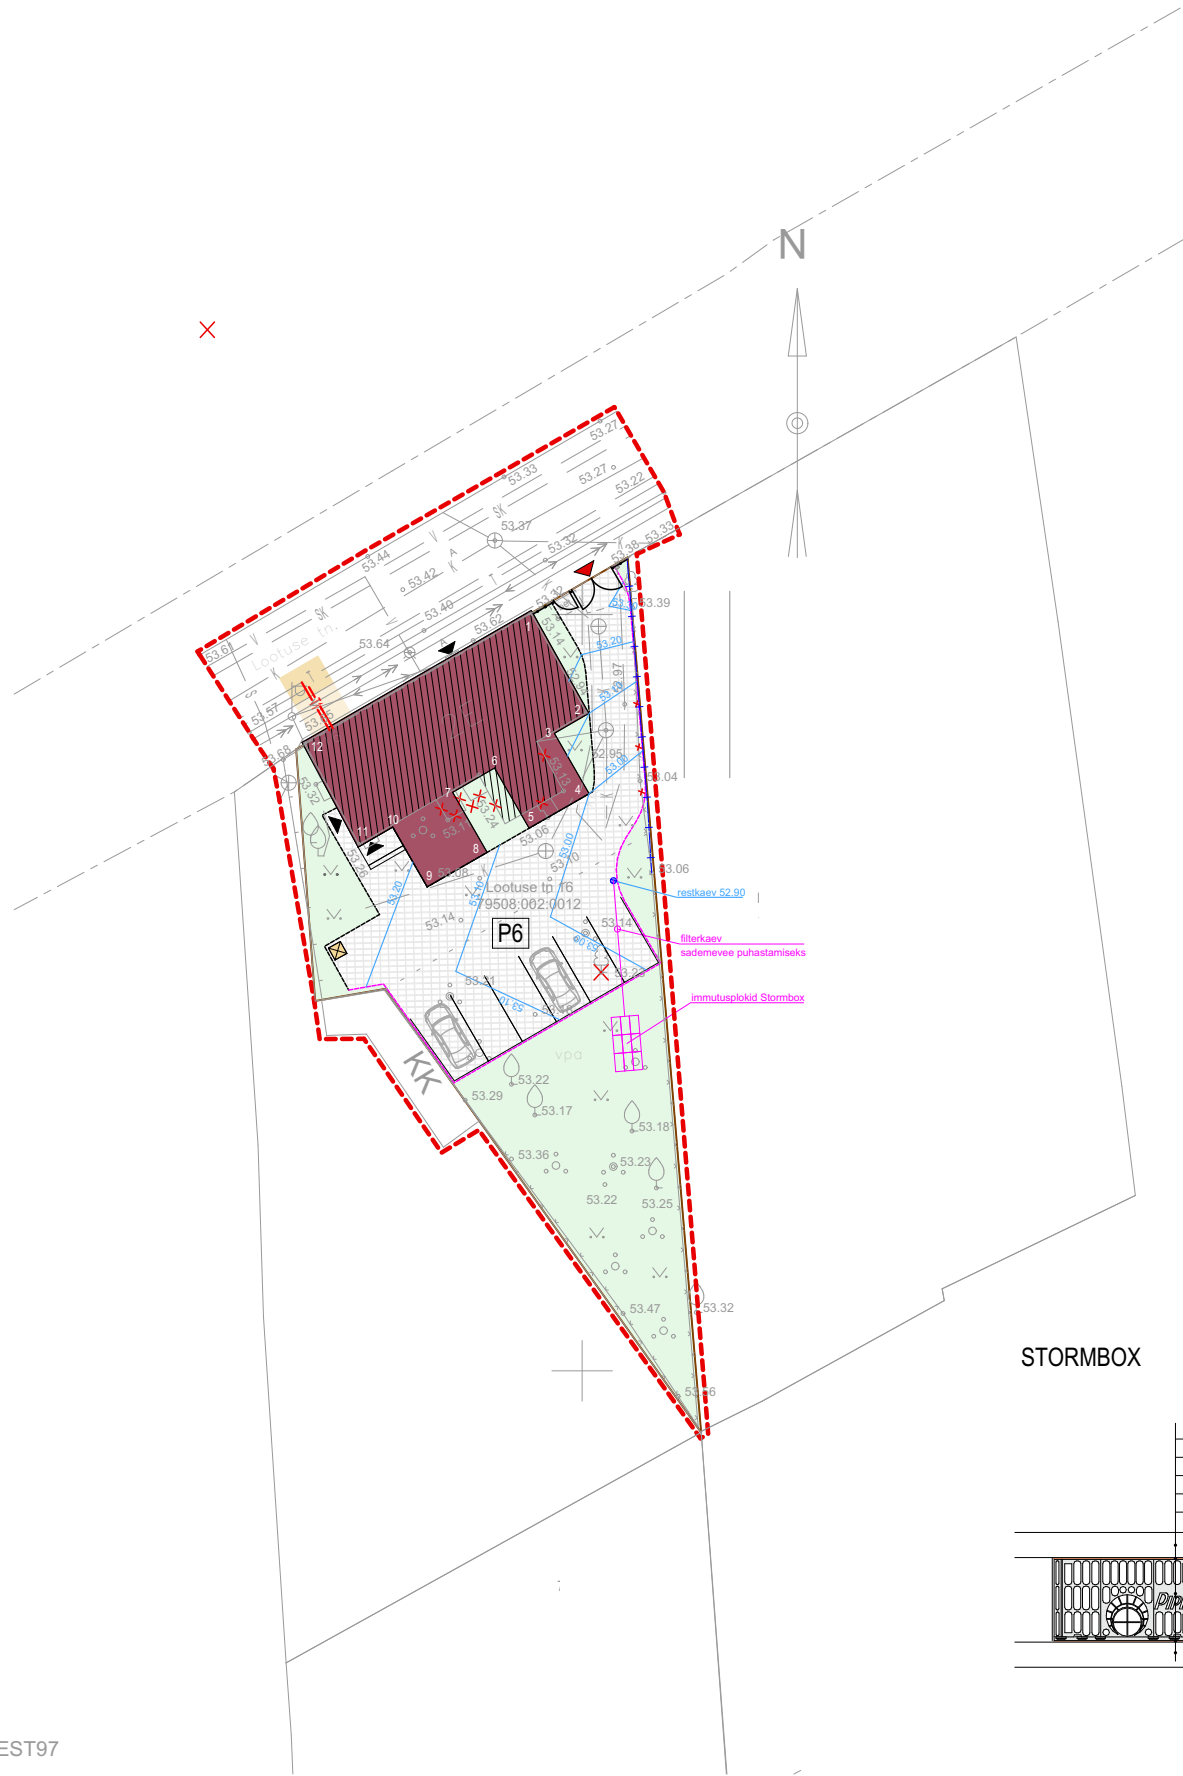


STORMBOX

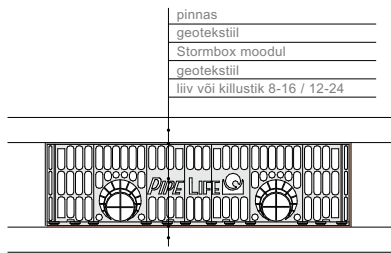

- 1 X=6473150,285
Y=659346,640
- 2 X=6473143,480
Y=659350,449
- 3 X=6473142,157
Y=659348,168
- 4 X=6473138,167
Y=659350,464
- 5 X=6473135,883
Y=659346,494
- 6 X=6473139,860
Y=659344,205
- 7 X=6473138,255
Y=659341,437
- 8 X=6473134,287
Y=659343,721
- 9 X=6473132,002
Y=659339,751
- 10 X=6473135,958
Y=659337,475
- 11 X=6473134,628
Y=659335,181
- 12 X=6473141,556
Y=659331,472

HALJASALA /
BETONKIVIST K.TEEKATE

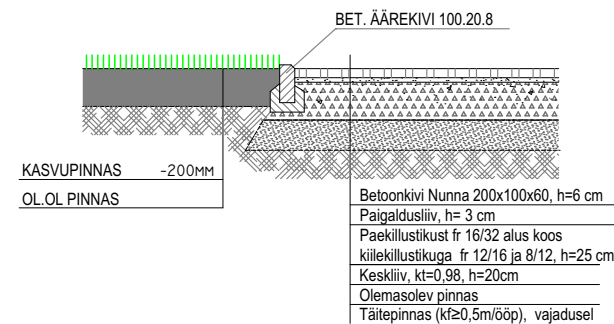

LEPPEMÄRGID:	
	KRUNDI PIIR
	Lootuse 1:16 TOPO-GEODEETILISE ALUSPLAANI MÕÕDISTUSALA PIIR
	OL.OLEVA HOONE
	LAIENDATAV JA REKONSTRUEERITAV KORTERELAMU
	PROJEKTEERITUD SILLUTATAV ALA (281,0 m²)
	ÄÄREKIVI, 0 cm
	ÄÄREKIVI, 8 cm
	MURUKATE
	TAAST. SÕIDUTEE / KÕNNITEE ASFALTBETOOKKATE
	AED, JALG- JA AUTOVÄRAV
	ÜMBERTÕSTETAV VÕRKAED
	PÄÄS KRUNDILE
	PÄÄS HOONESSE
	PRÜGIKONTEINER
	LIKVIDEERITAV OBJEKT
	PARKIMISKOHTADE ARV
OL.OLEVAD TRASSID:	
	SADEVEEKANALISATSIOON
	VEETORU
	KANALISATSIOONITORU
	KANALISATSIOONITORU
	SIDEKAABEL
	MP MAAKAABEL
	KP KAABEL
PROJ. TRASSID:	
	KAUGKÜTTETRASS