



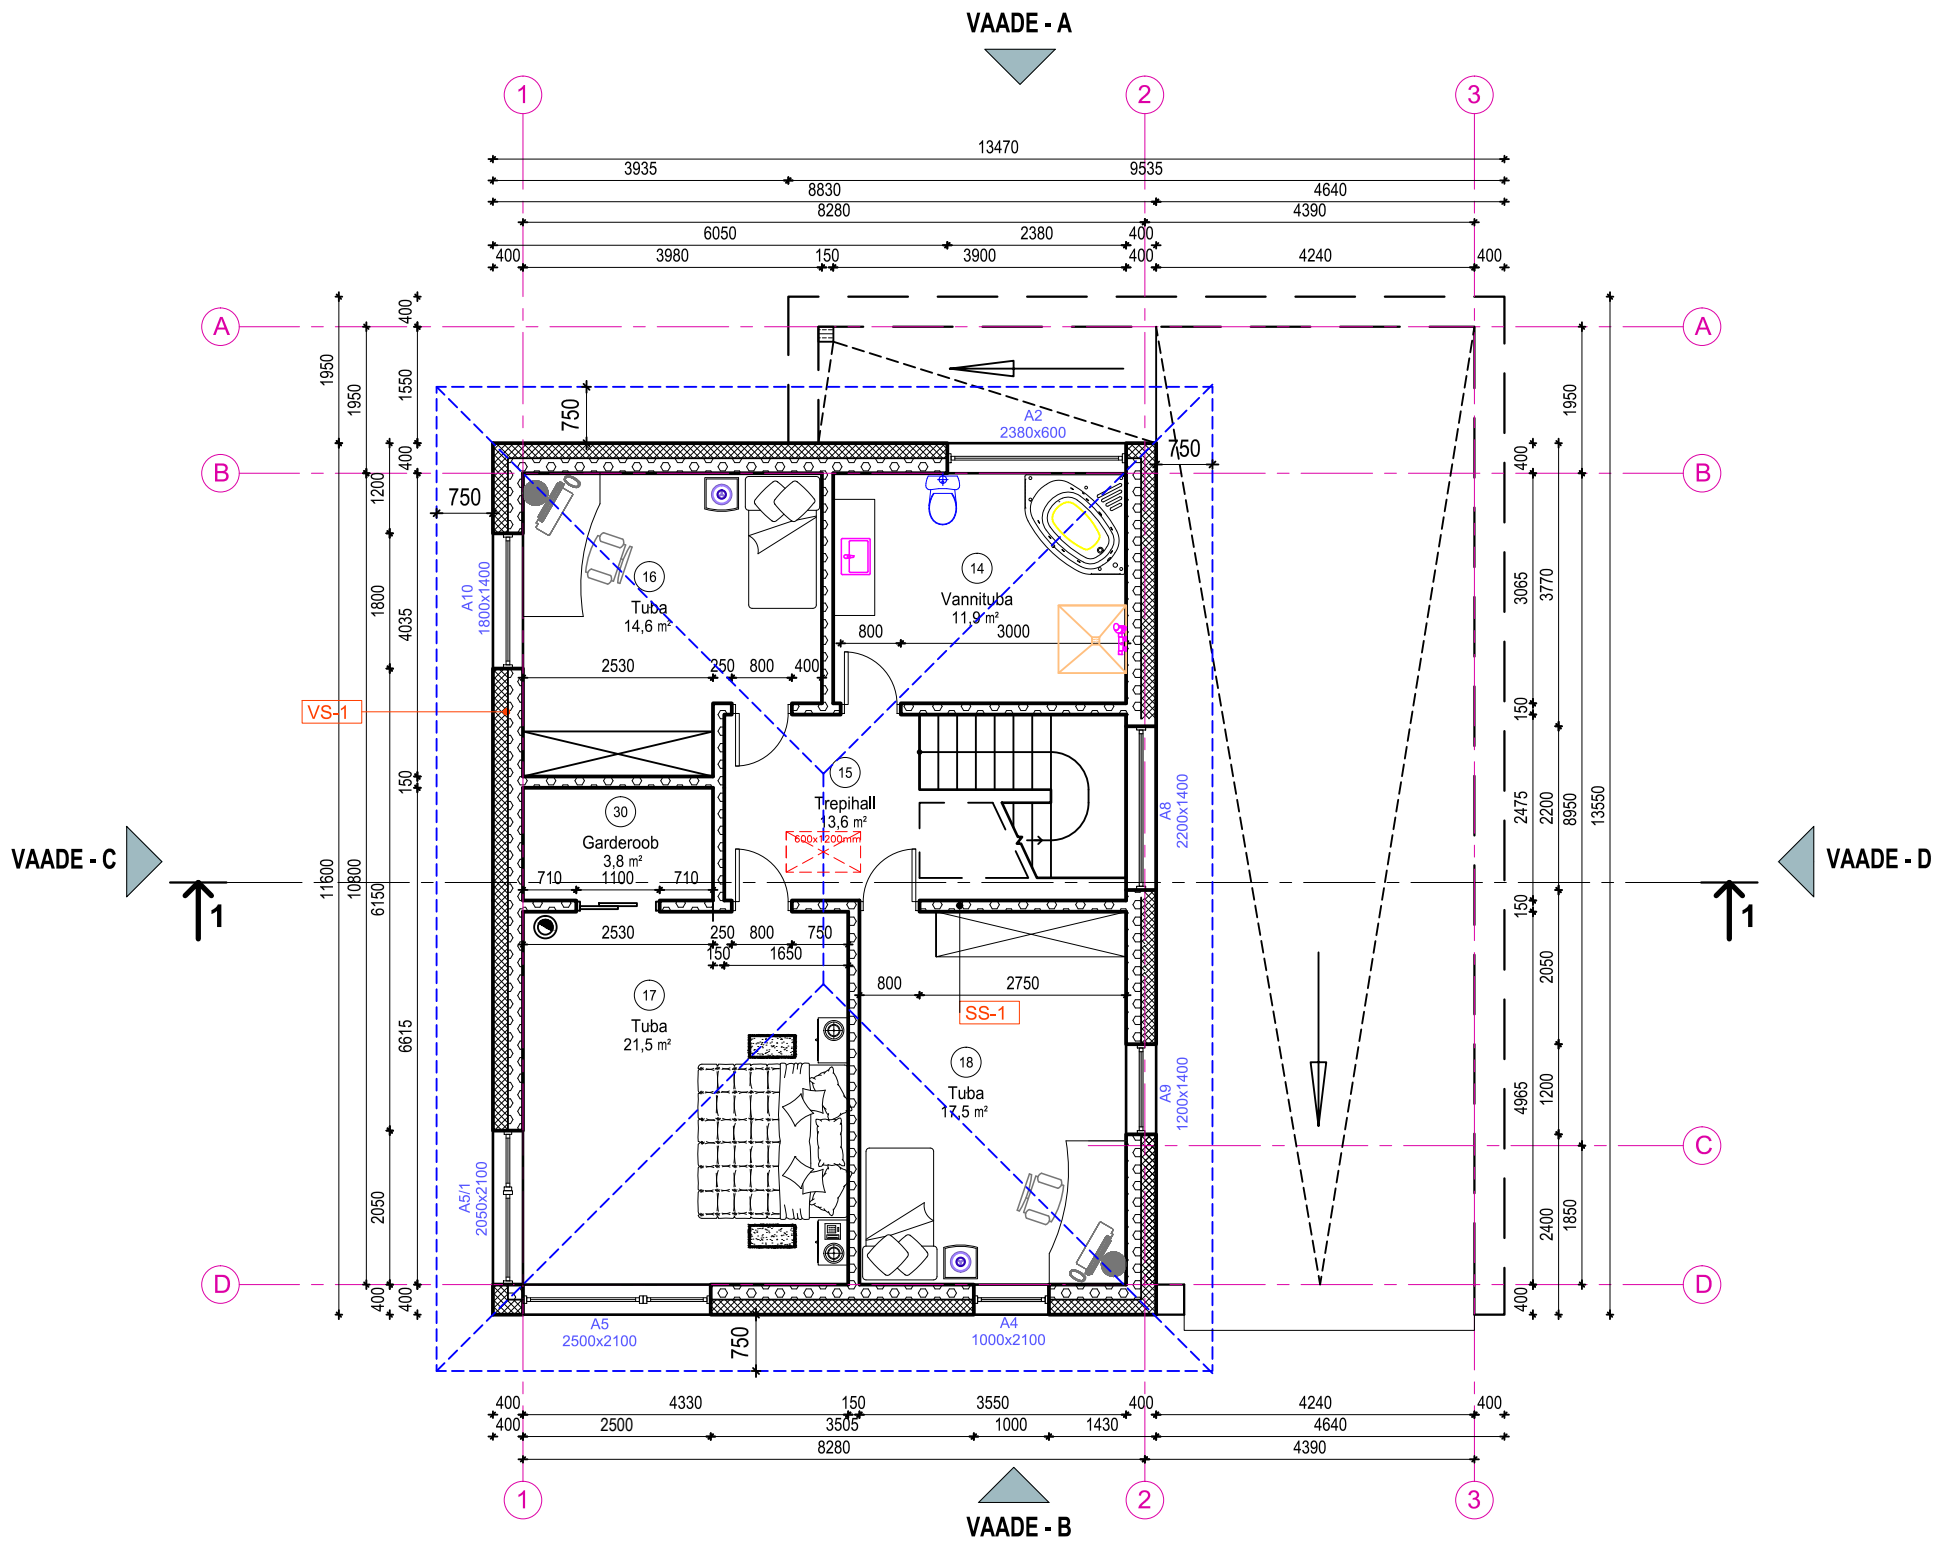


VS-1,

Välisviimistlus-õhekrohv
Armeering
Vahtpolüstüreen 200mm
Lõimsegu
Kergplok 200mm
Armeering
Tasanduskrohv
Siseviimistlus

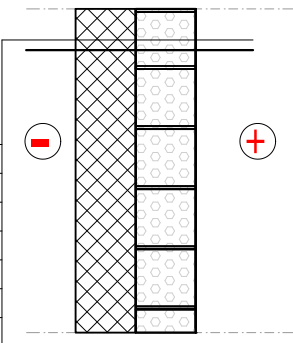

SS-1,

Siseviimistlus
Armeering-tasandussegu
Kergplok 150mm
Armeering-tasandussegu
Siseviimistlus

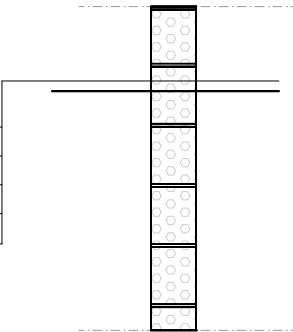

MÄRKUSED:

- Kõik mõõdud tuleb täpsustada ehitajal ja toodete valmistajatel kohapeal.
- Kui koostatud jooniste ja tegelikkuse vahel ilmnevad vastuolud peab töövõtja hankima enne tööde teostamist informatsiooni tellijalt või jooniste koostajalt.
- Alusmüüride armeering ning kandekonstruktsioonide parameetrid täpsustada vastavalt täiendavatele geoloogilistele pinnase uuringutele ja ehitusinseneri arvutustele.
- Korstna ehitamisel tagada läbiviigu tulepüsivus vastavalt korstna tootja juhistele. Kamina paigaldamisel tagada nõutud tuleohutusekujad. Korstnapits katta ilmastikumõjude eest korstna mütsiga.
- Pesuruumide seinad töödeldakse 2x niiskustõkke vööbaga ja plaaditakse. Samuti tuleb niiskustõkkega vööbata kööginissi jäävad seinad.
- Avatäidete tähised antud avatäidete septsifikatsiooni joonisel.

TINGMÄRGID: