



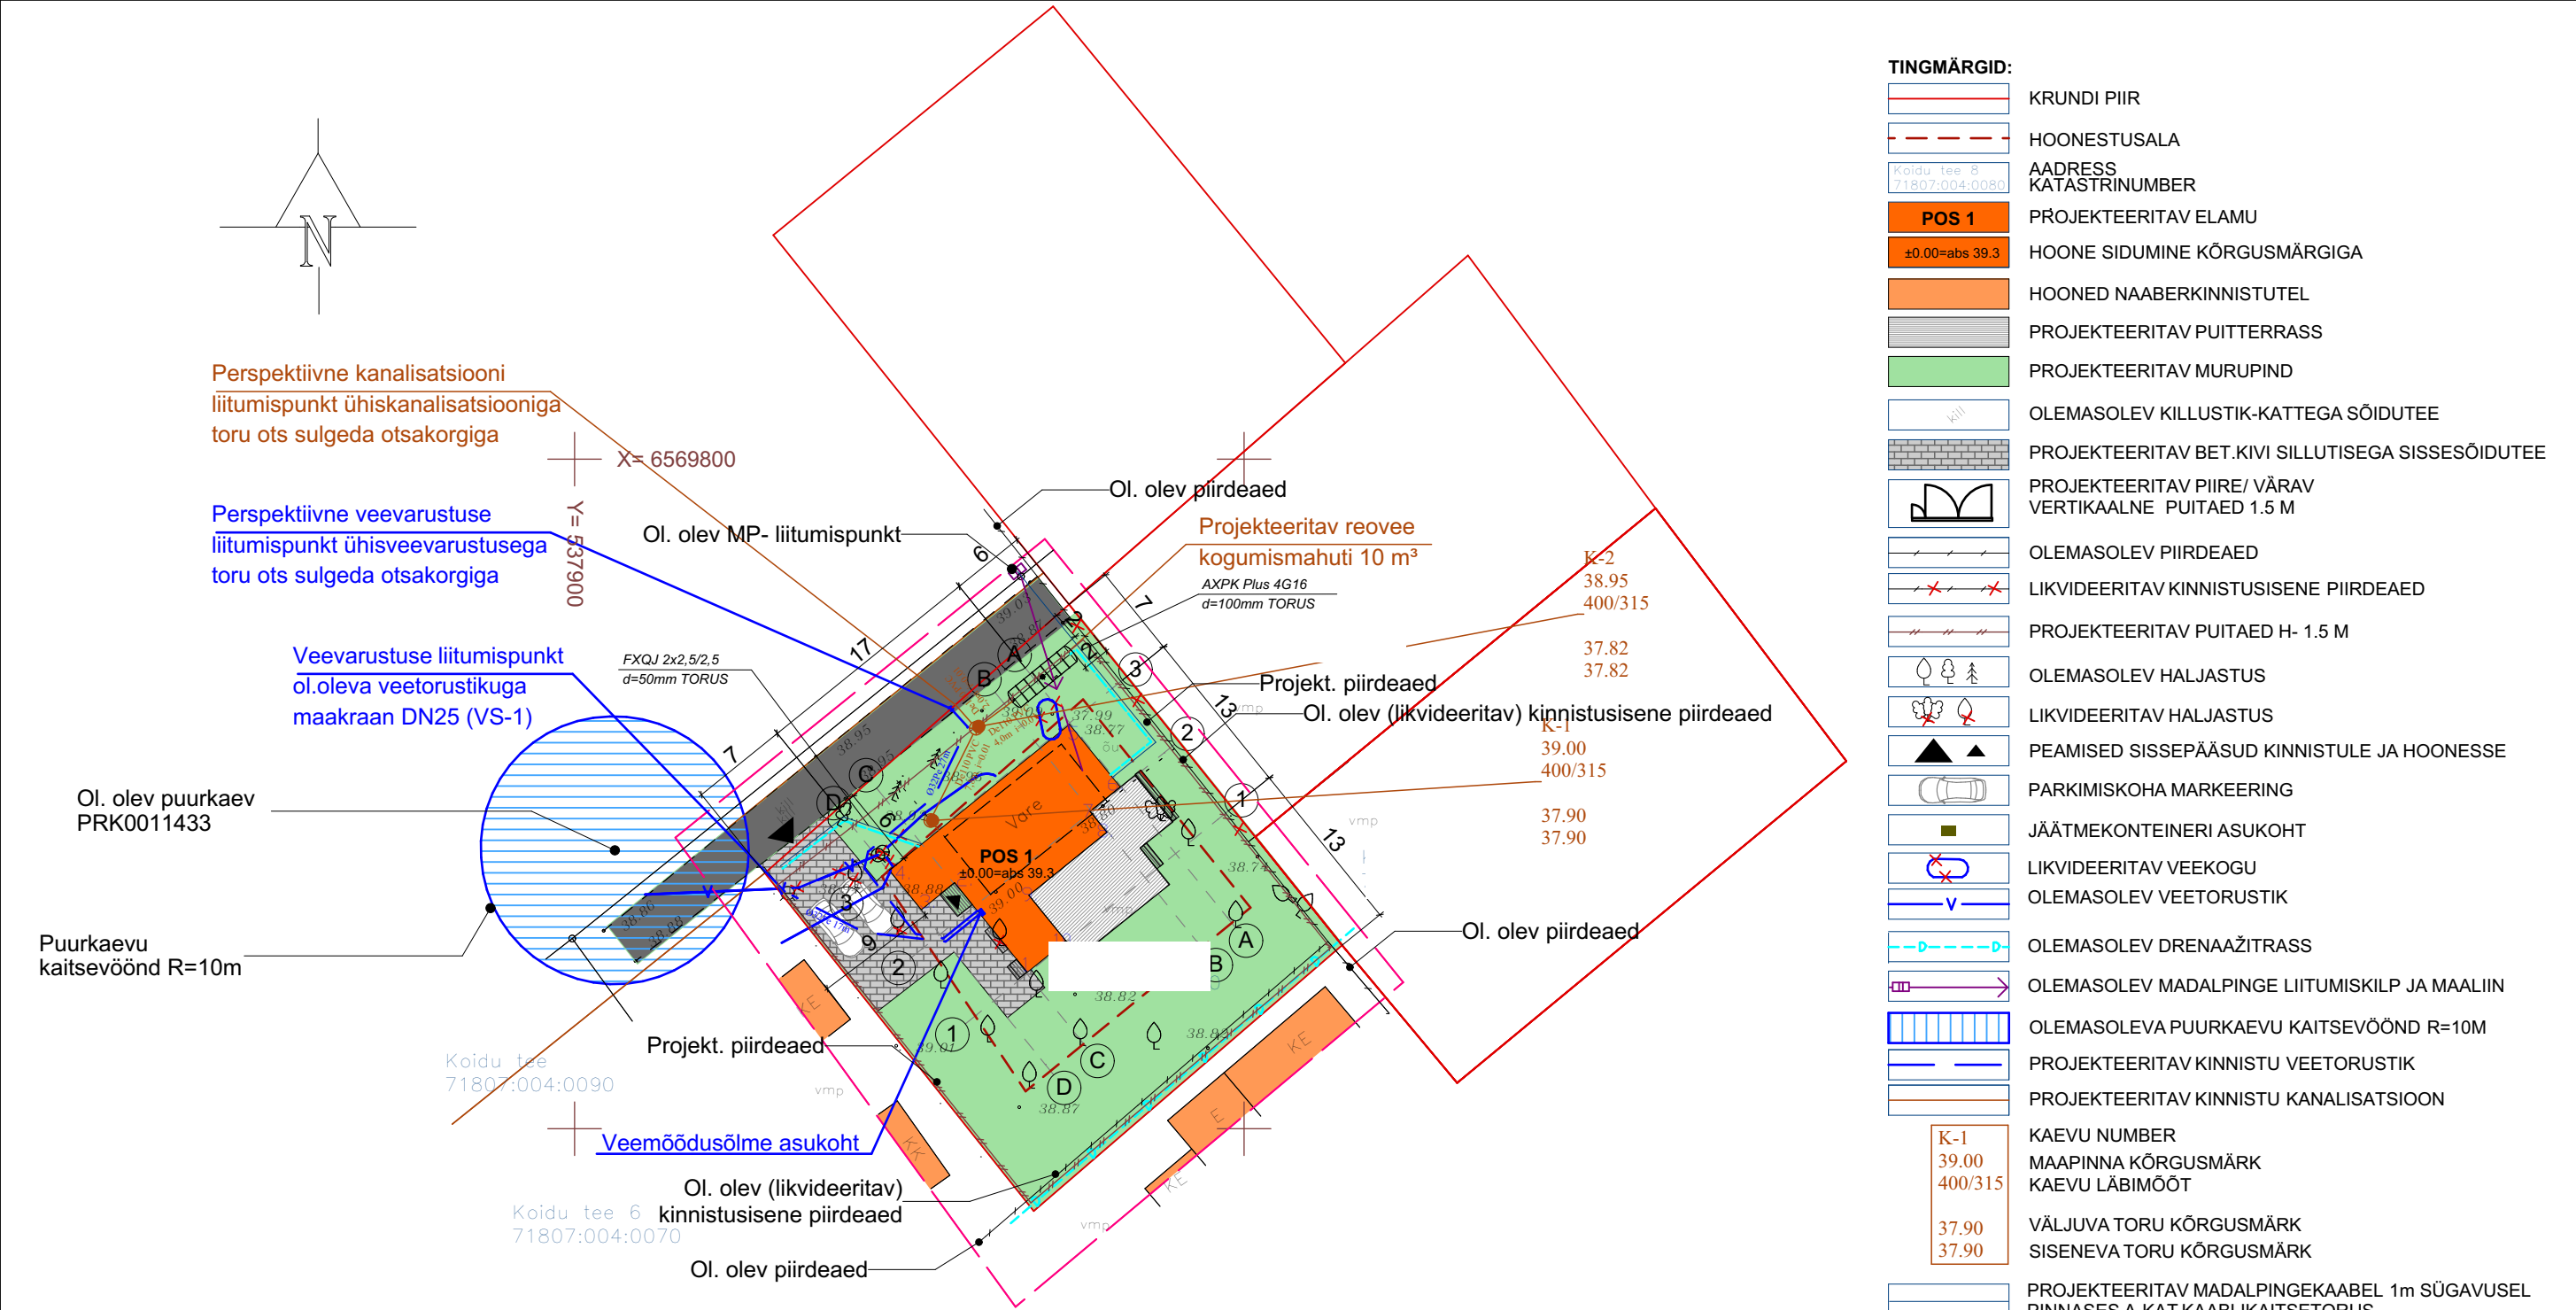

- Märkused:
1. kinnistute piirid
 2. Koordinaadid L-EST 97 süsteemis, kõrgused EH2000 süsteemis.
 3. Piirid seisuga 31.01.2016
 4. Mõõdistatud august 2010.a., plaan üle vaadatud 12.09.2016.a. ja 09.03.2018.a.

MÄRKUSED:

TINGMÄRGID:	
	KRUNDI PIIR
	HOONESTUSALA
	ADDRESS KATASTRINUMBER
	POS 1
	HOONE SIDUMINE KÕRGUSMÄRGIGA
	HOONED NAABERKINNISTUTEL
	PROJEKTEERITAV PUITTERRASS
	PROJEKTEERITAV MURUPIND
	OLEMASOLEV KILLUSTIK-KATTEGA SÕIDUTEE
	PROJEKTEERITAV BET.KIVI SILLUTISEGA SISSESÕIDUTEE
	PROJEKTEERITAV PIIRE/ VÄRAV VERTIKAALNE PUITAED 1.5 M
	OLEMASOLEV PIIRDEAED
	LIKVIDEERITAV KINNISTUSISENE PIIRDEAED
	PROJEKTEERITAV PUITAED H- 1.5 M
	OLEMASOLEV HALJASTUS
	LIKVIDEERITAV HALJASTUS
	PEAMISED SISSEPÄASUD KINNISTULE JA HOONESSE
	PARKIMISKOHA MARKEERING
	JÄÄTMEKONTEINERI ASUKOHT
	LIKVIDEERITAV VEEKOGU
	OLEMASOLEV VEETORUSTIK
	OLEMASOLEV DRENAŽITRASS
	OLEMASOLEV MADALPINGE LIITUMISKILP JA MAALIIN
	OLEMASOLEVA PUURKAEVU KAITSEVÕÖND R=10M
	PROJEKTEERITAV KINNISTU VEETORUSTIK
	PROJEKTEERITAV KINNISTU KANALISATSIOON
	KAEVU NUMBER
	MAAPINNA KÕRGUSMÄRK
	KAEVU LÄBIMÕÖT
	VÄLJUVA TORU KÕRGUSMÄRK
	SISENEVA TORU KÕRGUSMÄRK
	PROJEKTEERITAV MADALPINGEKAABEL 1m SÜGAVUSEL
	PINNASES A-KAT KAABLIKAITSETORUS
	PROJEKTEERITAV SIDEKAABEL Cat6 Out U/UTP LSZH
	d=50mm A-KAT SIDETORUS 1m SÜGAVUSEL PINNASES

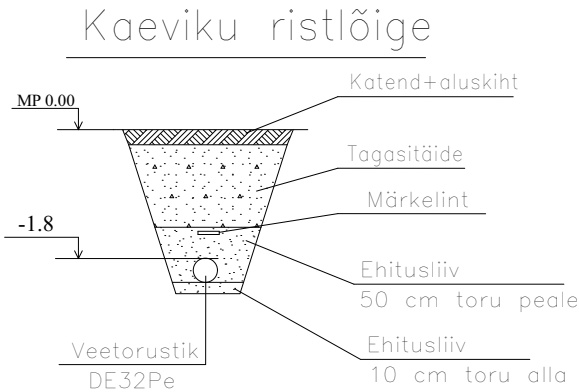

TEHNILISED NÄITAJAD:

HOONE	141,6m2	
EHITISEALUNE PIND	1	
KORRUSELISUS	5,6m	
HOONE KÕRGUS MAAPINNAST	44,6m	
HOONE ABSOLUUTNE KÕRGUS		
Ümbritseva maapinna Absoluutkõrgus	+38,0..+39,0Mm	
(NB! Hoone maha märkimisel üle kontrollida.)		
SULETUD NETOPIND	107,7m2	
EHITISE MAHT	564m3	
HOONE PIKKUS	17,5m	
HOONE LAIUS	12,5m	
KÕETAV PIND	101m2	
KATUSE KALLE	21,8°	
EHITISE OTSTARVE	11101 Üksikelamu	
KINNISTU		
PINDALA	984m2	
PARKIMISKOHTADE ARV	2	
HOONETE ARV KRUNDIL	+1	
TULEPÜSIVUSKLASS	TP-3	
KINNISTU SIHTOTSTARVE	E100%	

KOORDINAADID	
X:	Y:
1. 6569761.34	537948.97
2. 6569768.03	537943.55
3. 6569766.02	537941.06
4. 6569768.97	537938.67
5. 6569779.87	537952.13
6. 6569773.65	537957.16
7. 6569767.10	537949.08
8. 6569763.69	537951.87

Viide	Kogus	Muudatus		Init.	Kuupäev	
Piirkond.	Koht.	Objekt	Reg.nr.	Arhiivi märge		
Harjumaa,	Saku vald, Metsanurme küla	Koidu tee 8				
TP						
ÜKSIKELAMU ELEKTRIVARUSTUS VÄLISVÕRGUD			ELEKTRIVARUSTUSE VÄLISVÕRGUD		Mõõtkava: 1: 500 A3	
AXYS PROJEKTIBÜROO Tel: +3726035135; mail: info@axys.ee; www.axys.ee MTR reg nr: TEL002660; EEP003474; FPR000390		AXYS OÜ	Kuup.	15.05.2018	Töö nr.	
		reg nr. 12930017	Proj.	E.Freiberg	18028	Tellija nr.
		Pämu mnt. 480b	Kontr.	J.Vatter	Arhitektuurbüroo Korrus OÜ	Joonise nr.
		10913, Tallinn	Kinnit.	V.Kask		
		Kontakt.	EL_VV	1.1		
		Leht				

Tellija Mihkel Liivo		Töö number PR 049/18	
Objekt ÜKSIKELAMU EHITUSPROJEKT		Stadium EP	
Aadress Koidu tee 8, Metsanurme, Saku vald		Projekti osa AR	
Joonis TEHNOVÕRKUDE KOONDPLAAN		Joonise nr. 4-03	
		Mõõtkava 1:500	
Arhitekt Indrek Kallas, Kätlin Toms		ISO A	
		Kuupäev 25.04.2018	