


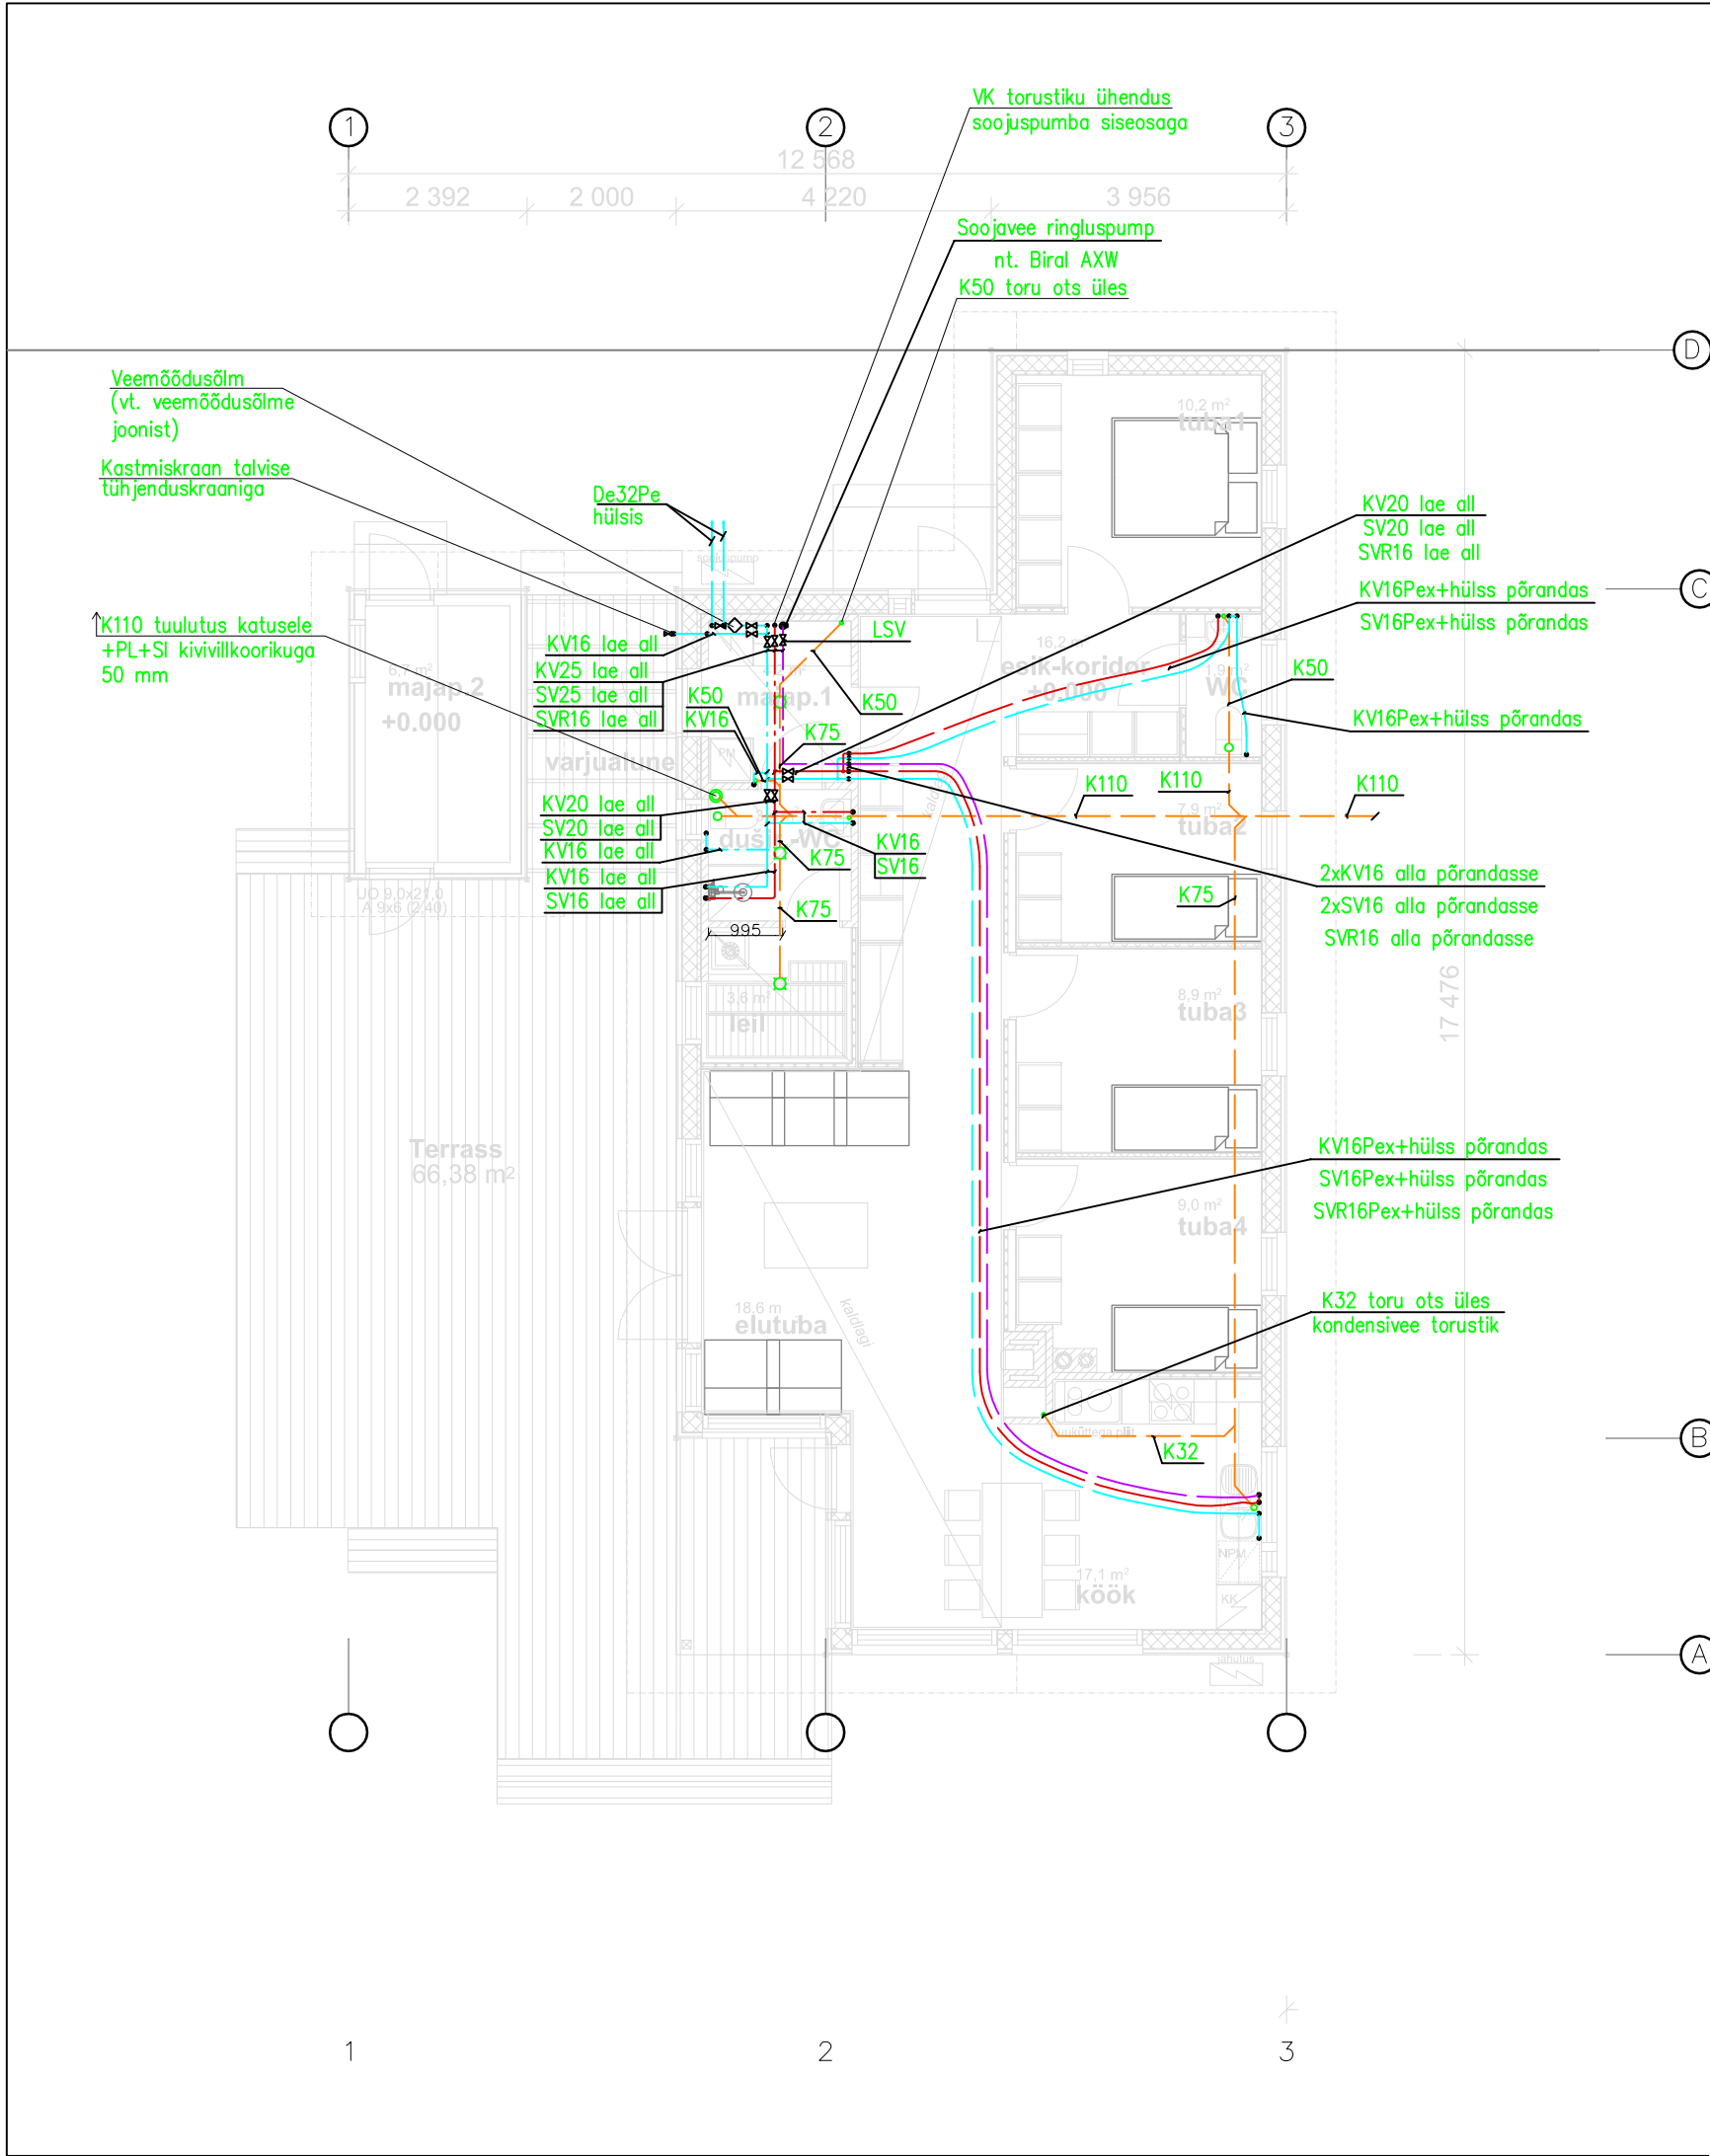

TINGMÄRGID:

- SV SOE VESI
KV KÜLM VESI
SVR SOOJAVEERINGLUS
K KANALISATSIOON
SI SOOJUSISOLATSIOON
PL HOOLDUSLUUK
LSV TASAKAALUSTUSVENTIIL

- — — KANALISATSIOONITORUSTIK
— — — KÜLMAVEETORUSTIK
— — — SOOJAVEETORUSTIK
— — — SOOJAVEERINGLUSTORUSTIK
— — — TORUSTIK PÕRANDAS
— — — TORUSTIK SEINAL
— — — TORUSTIK LAE ALL
◇ VEEMÕÖDUSÖLM

MÄRKUSED:

1. Tarbeveetorustikud paigaldada Alupex torudest lae alla kaitsehülssis, kinnistes konstruktsioonides Wirsbo-pex torudest kaitsehülssis või analoog.
2. Ühendustorustikud sanseadmetega monteeritakse võimalusel süvistatult seinakonstruktsioonide sisse
3. Soojavee tootmine läbi õhk-vesi soojuspumba
4. Kanalisatsioonitorustikud monteeritakse plasttorudest vastavalt märgitud Ø
5. Kanalisatsioonitorustike montaažil kasutada laugjaid ühendusdetalle
6. Kanalisatsiooni sisetorustike soovitavad kalded D110/d75 - 0,02 ja D50 - 0,03
7. Igale sanseadmele ette näha sulgeseade
8. Soojatarbevee ringlustorustikule paigaldada tasakaalustuventiil (nt. Oras)
9. Veemõõdusõlm eraldi joonisel
10. Trappidena kasutada klapi haisulukku, mis välistab trappide kuivamise, DN vastavalt toru Ø
11. Kanalisatsioonipüstikud isoleerida 50 mm mineraalvillaga
12. Püstikud paigaldada võimalusel šahti ja varustada puhastusluukidega
13. Puhastusluukide juurde paigaldada seinakonstruktsioonides avatavad luugid

Töö nimetus		ÜKSIKELAMU		Töö nr. 1718
Joonis	I KORRUSE VEEVARUSTUS JA KANALISATSIOON	Mõõt	Staadium	Kuupäev 23.07.2018
		1 : 100	Põhiprojekt	
Vastutav Insener	T. Viljus			VK-1
Projekteerija	T. Viljus			
Tellija	M. Liivo			Form. A3